



Implantation dans le plan masse 1/3000e


# BARROW, ALASKA

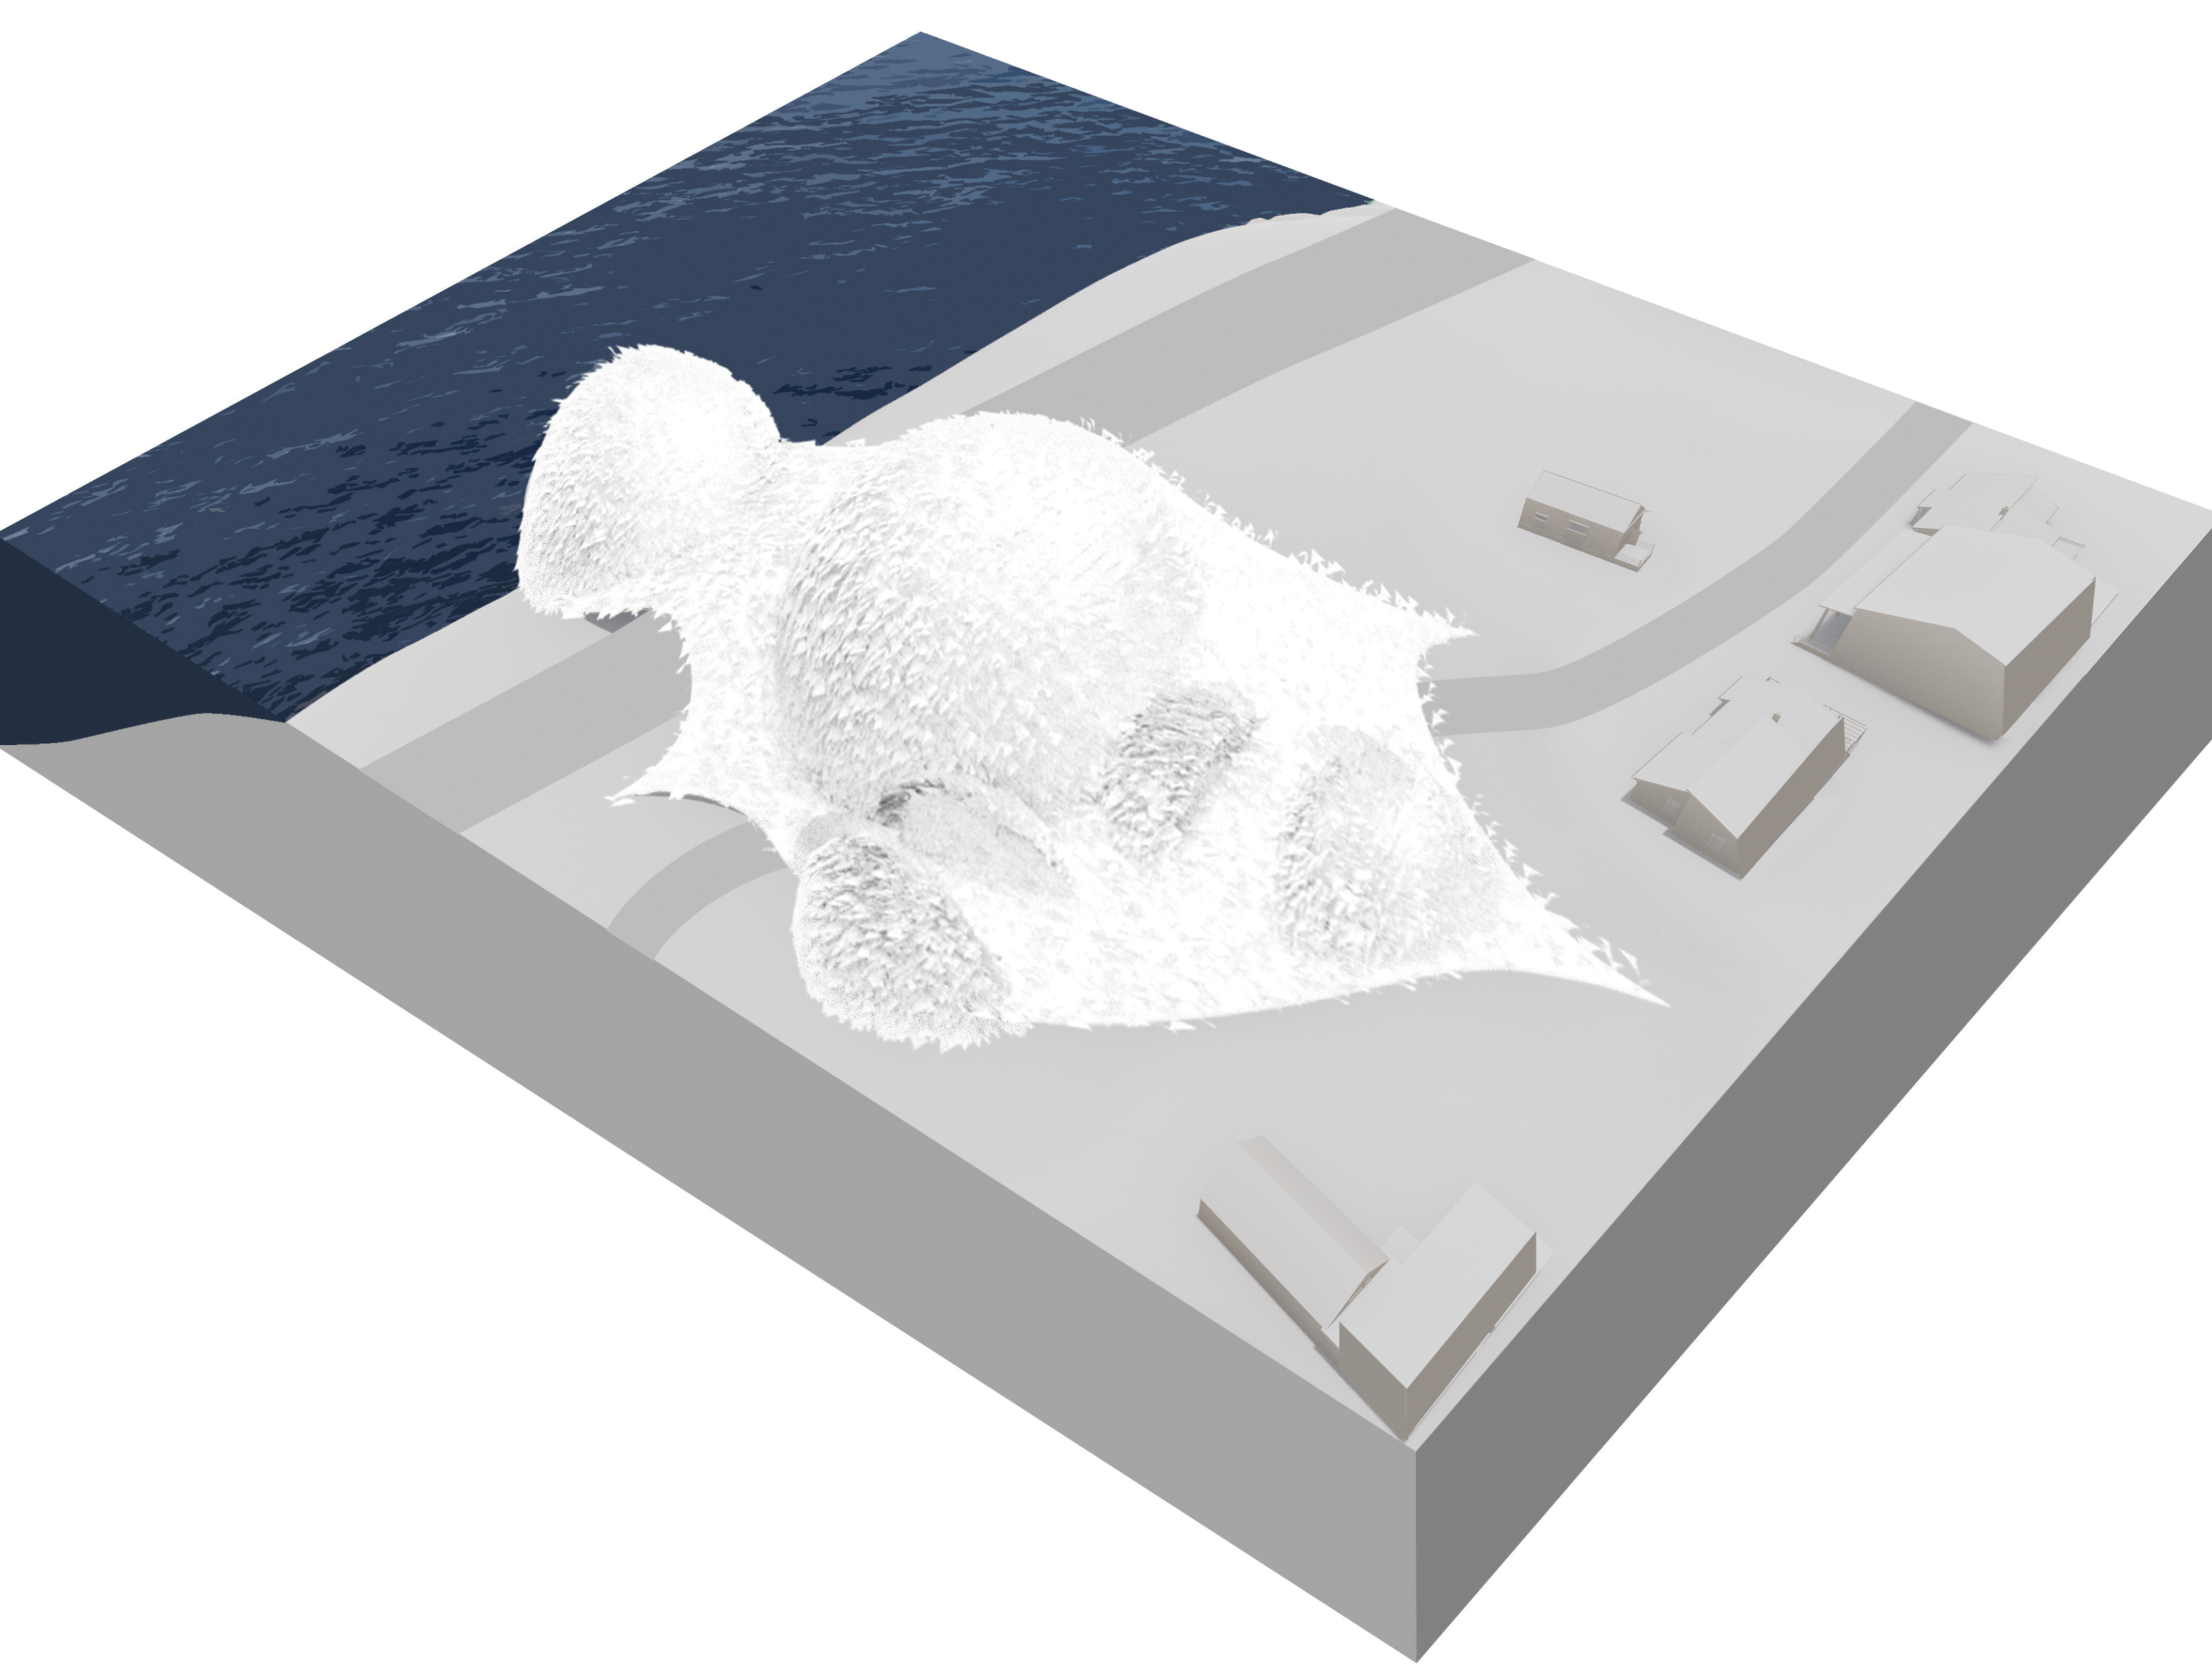



Croquis de concept

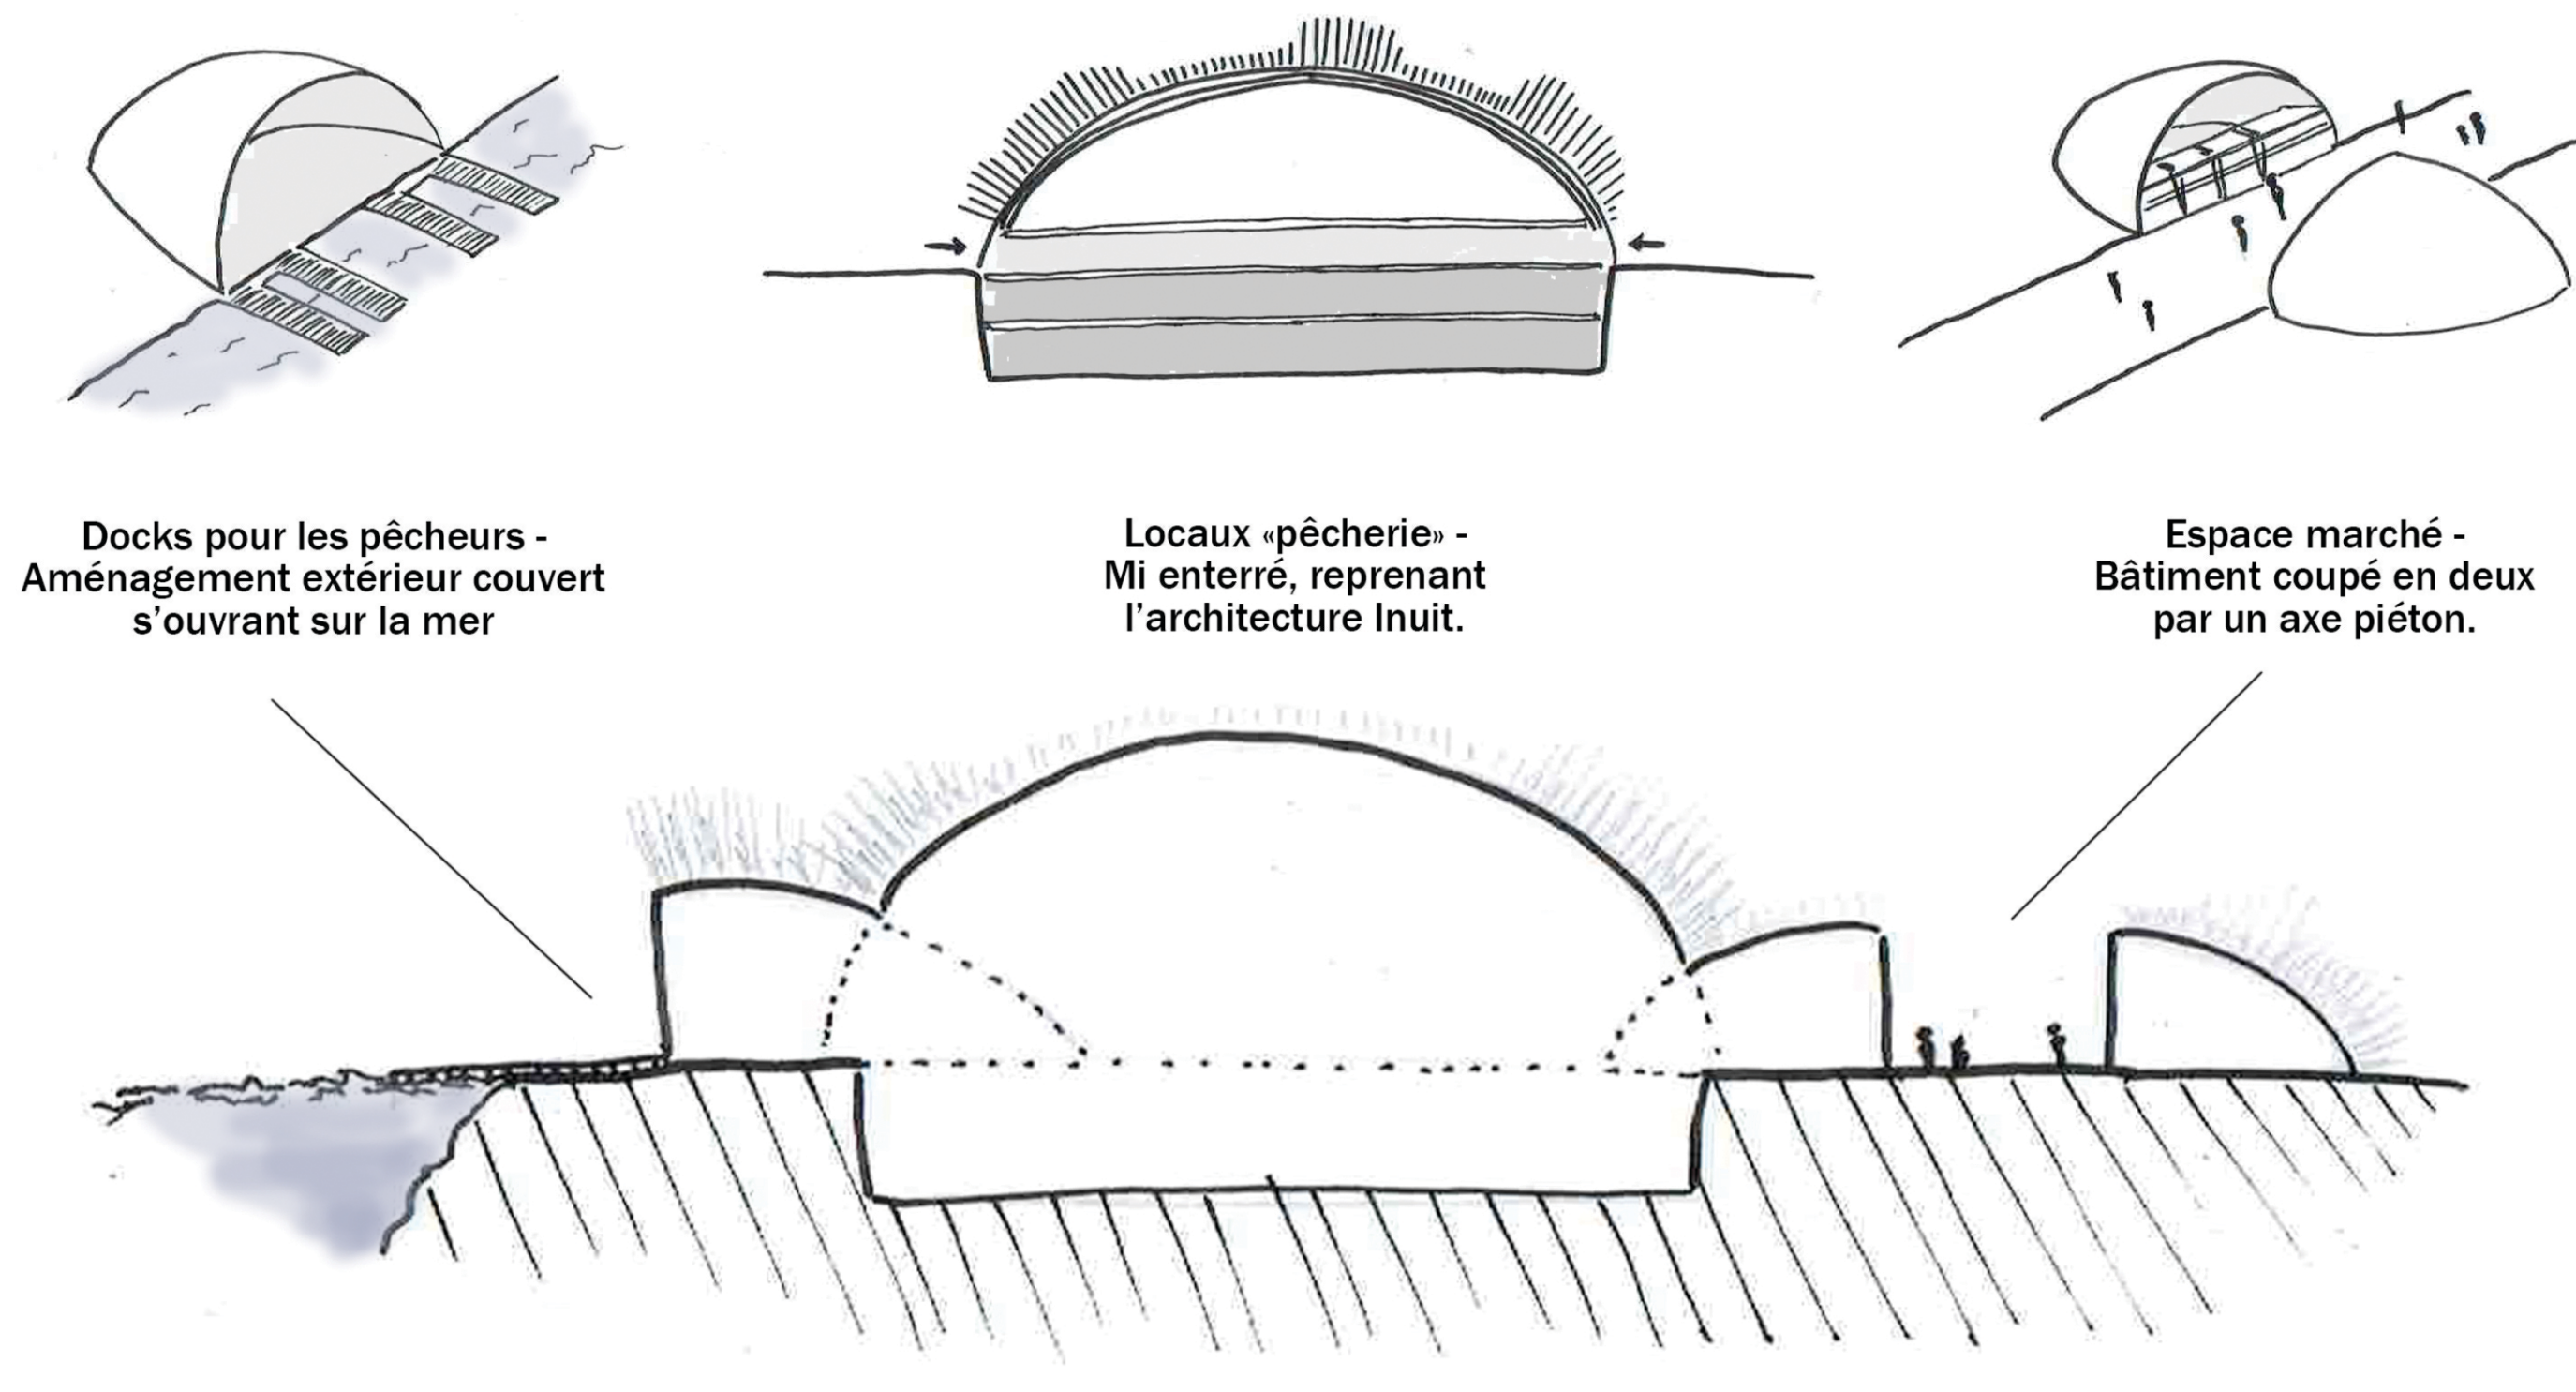

Références de principes architecturaux : L'igloo et la tente Inuit

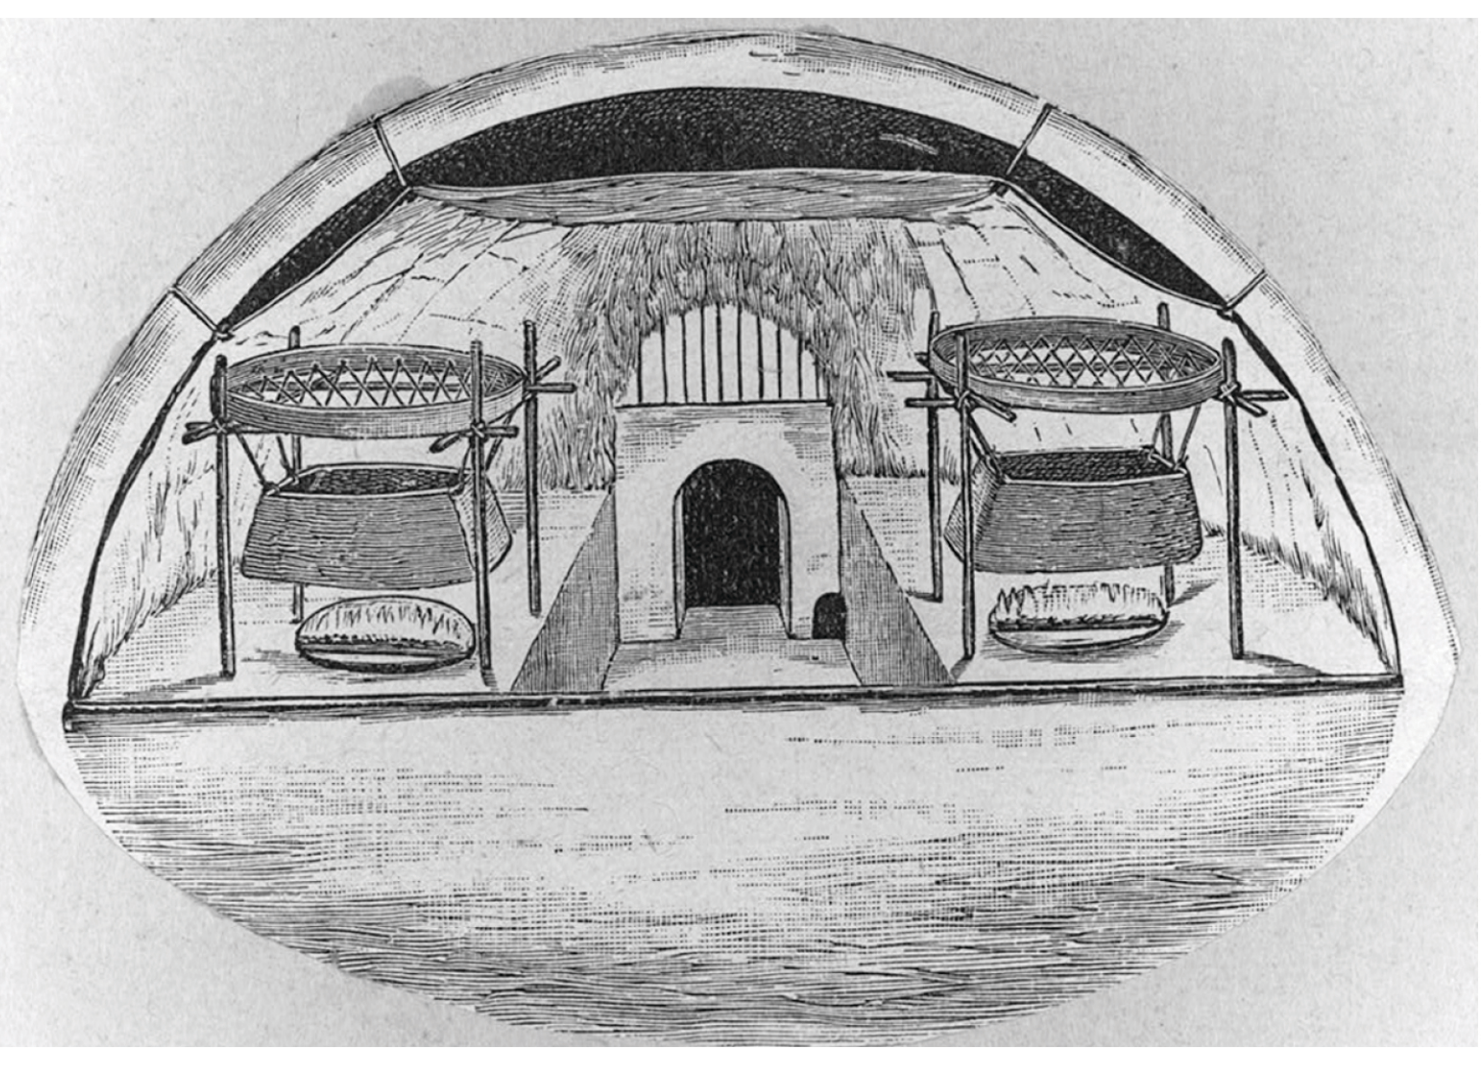

Circulations dans le projet inspirées du système de régulation thermique dans la horde de manchots

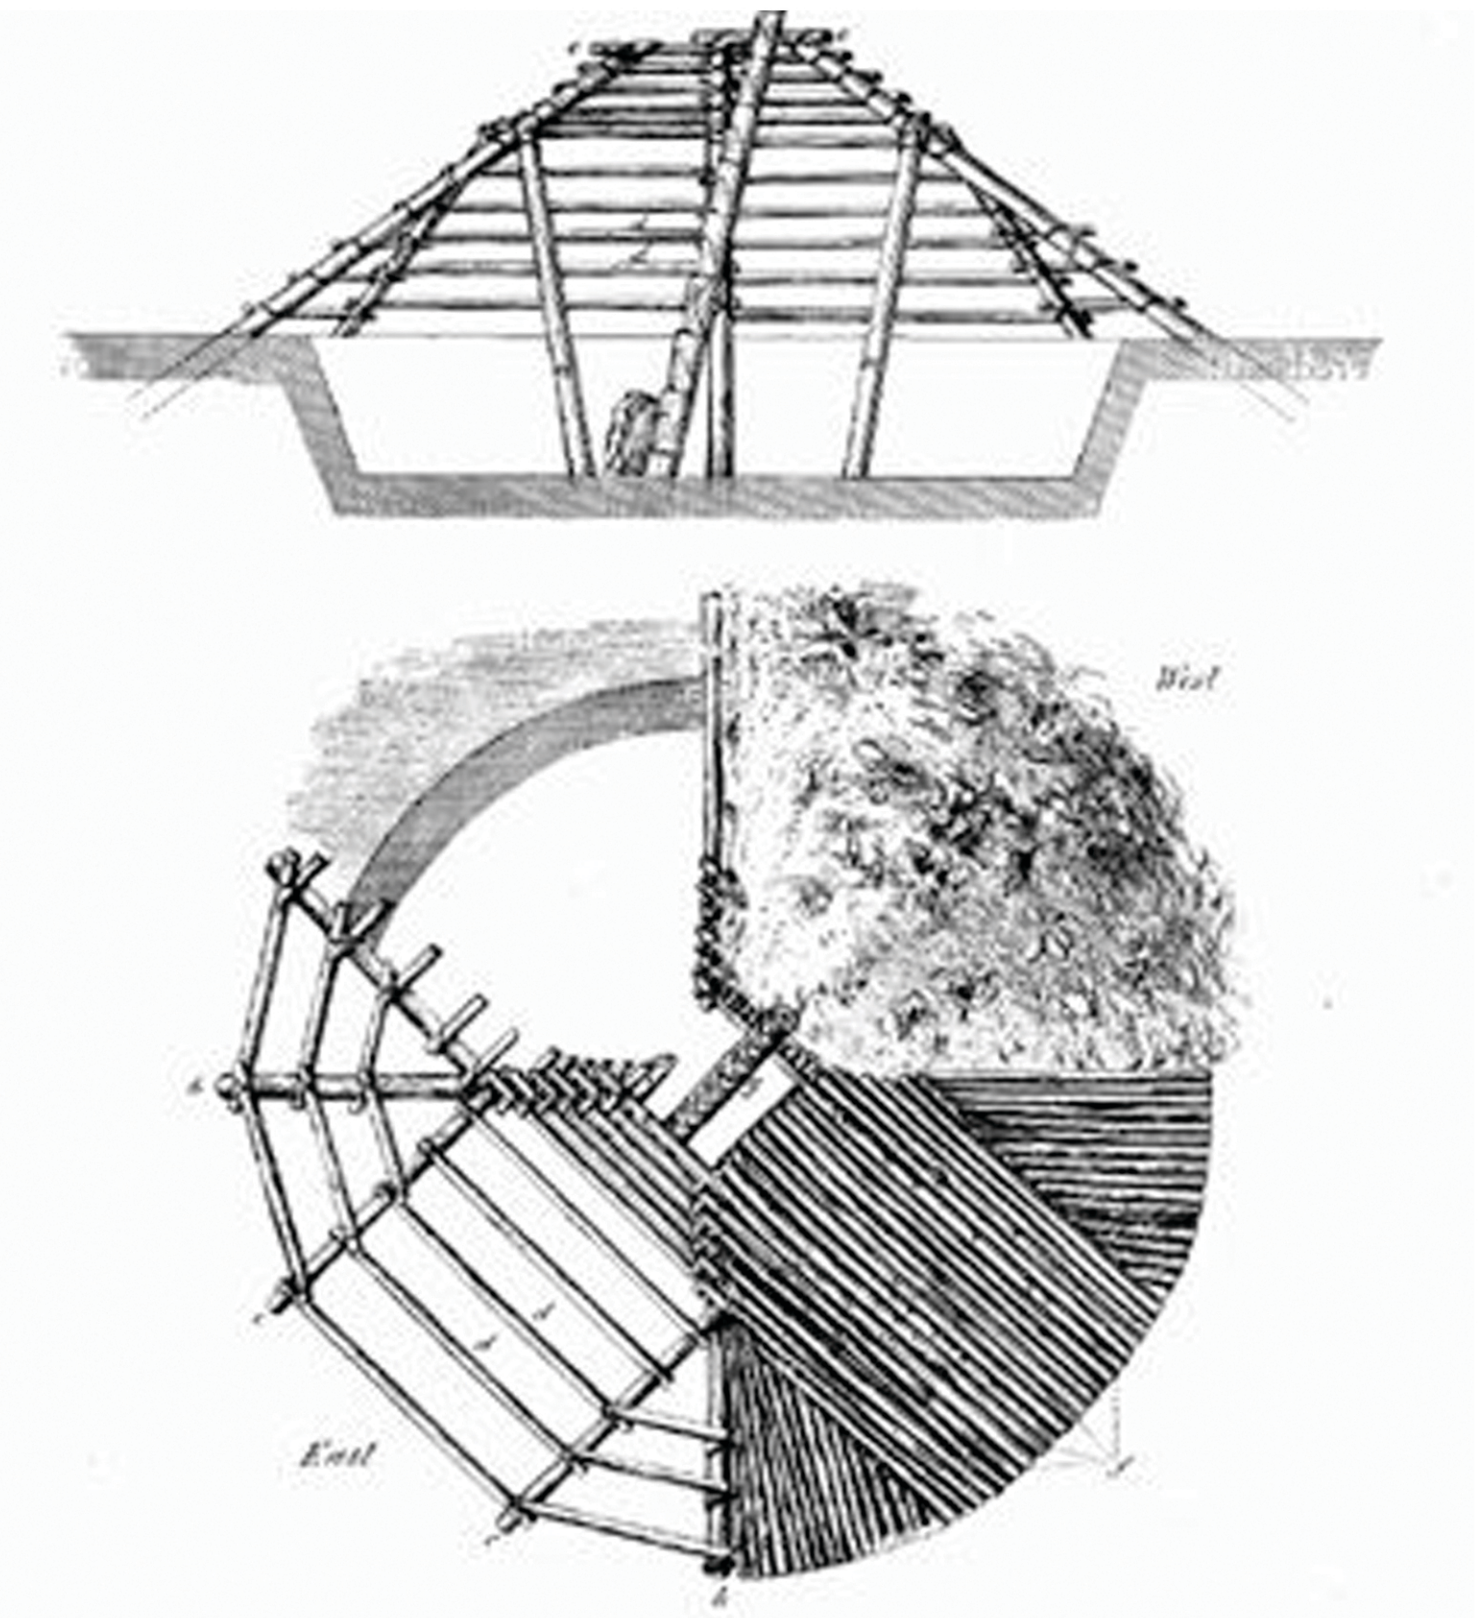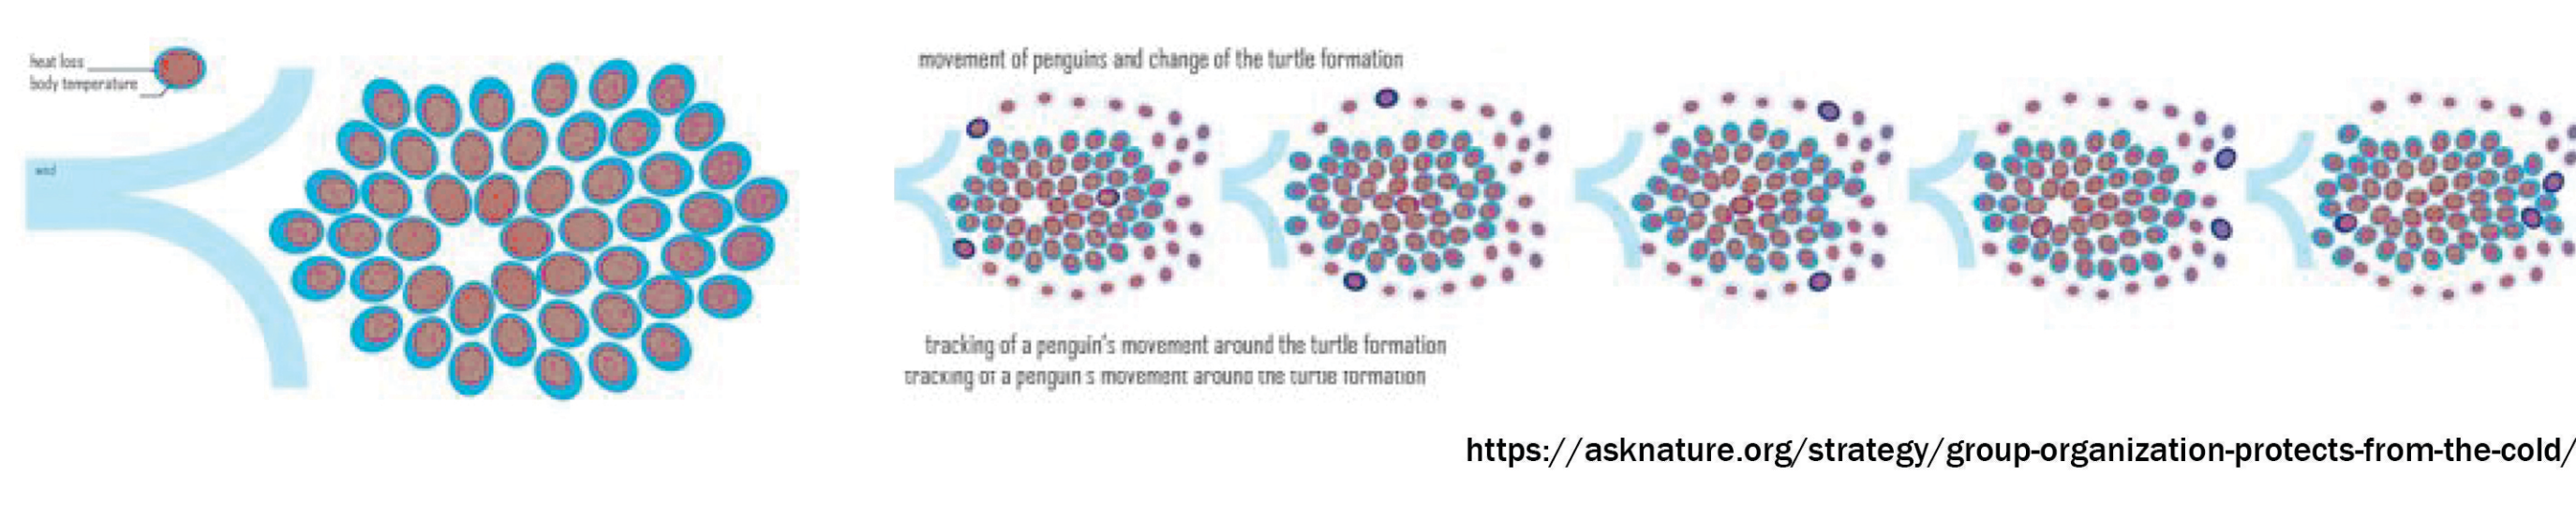

https://wikipedia.org/wiki/igloo

Utiliser différents matériaux pour les éléments de façade

