



PROJET




PROJET



Plan masse




PROJET

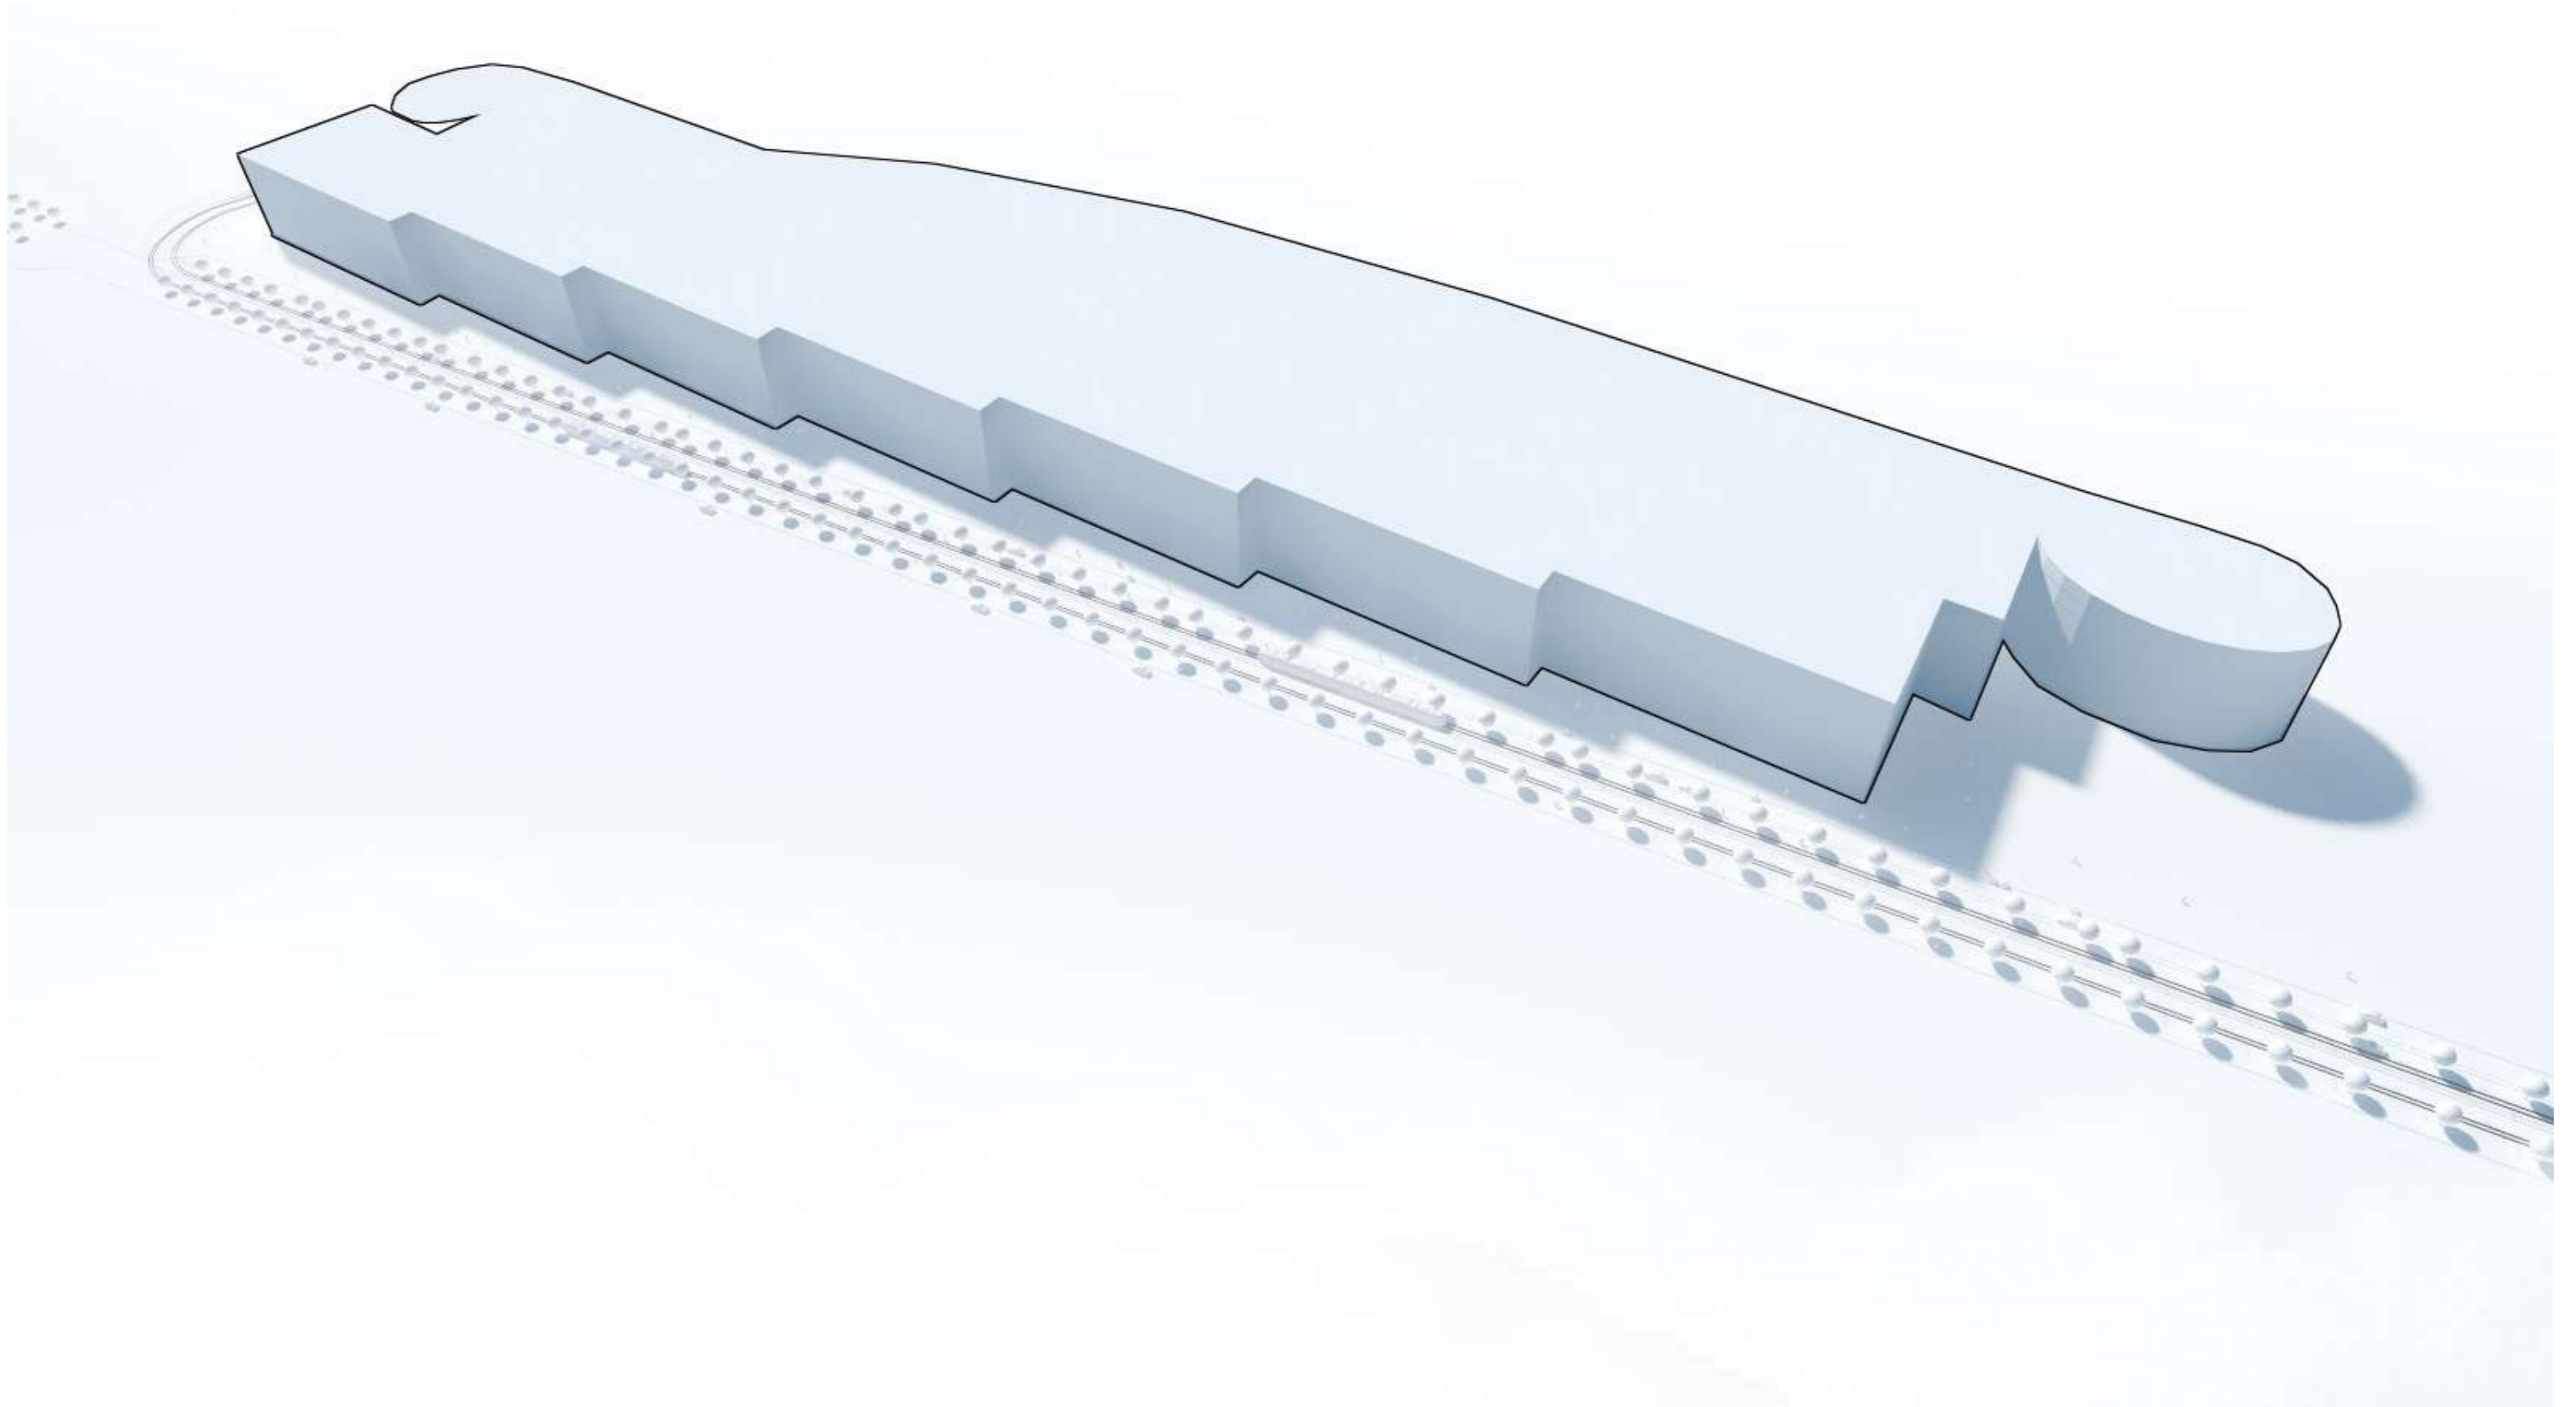





PROJET

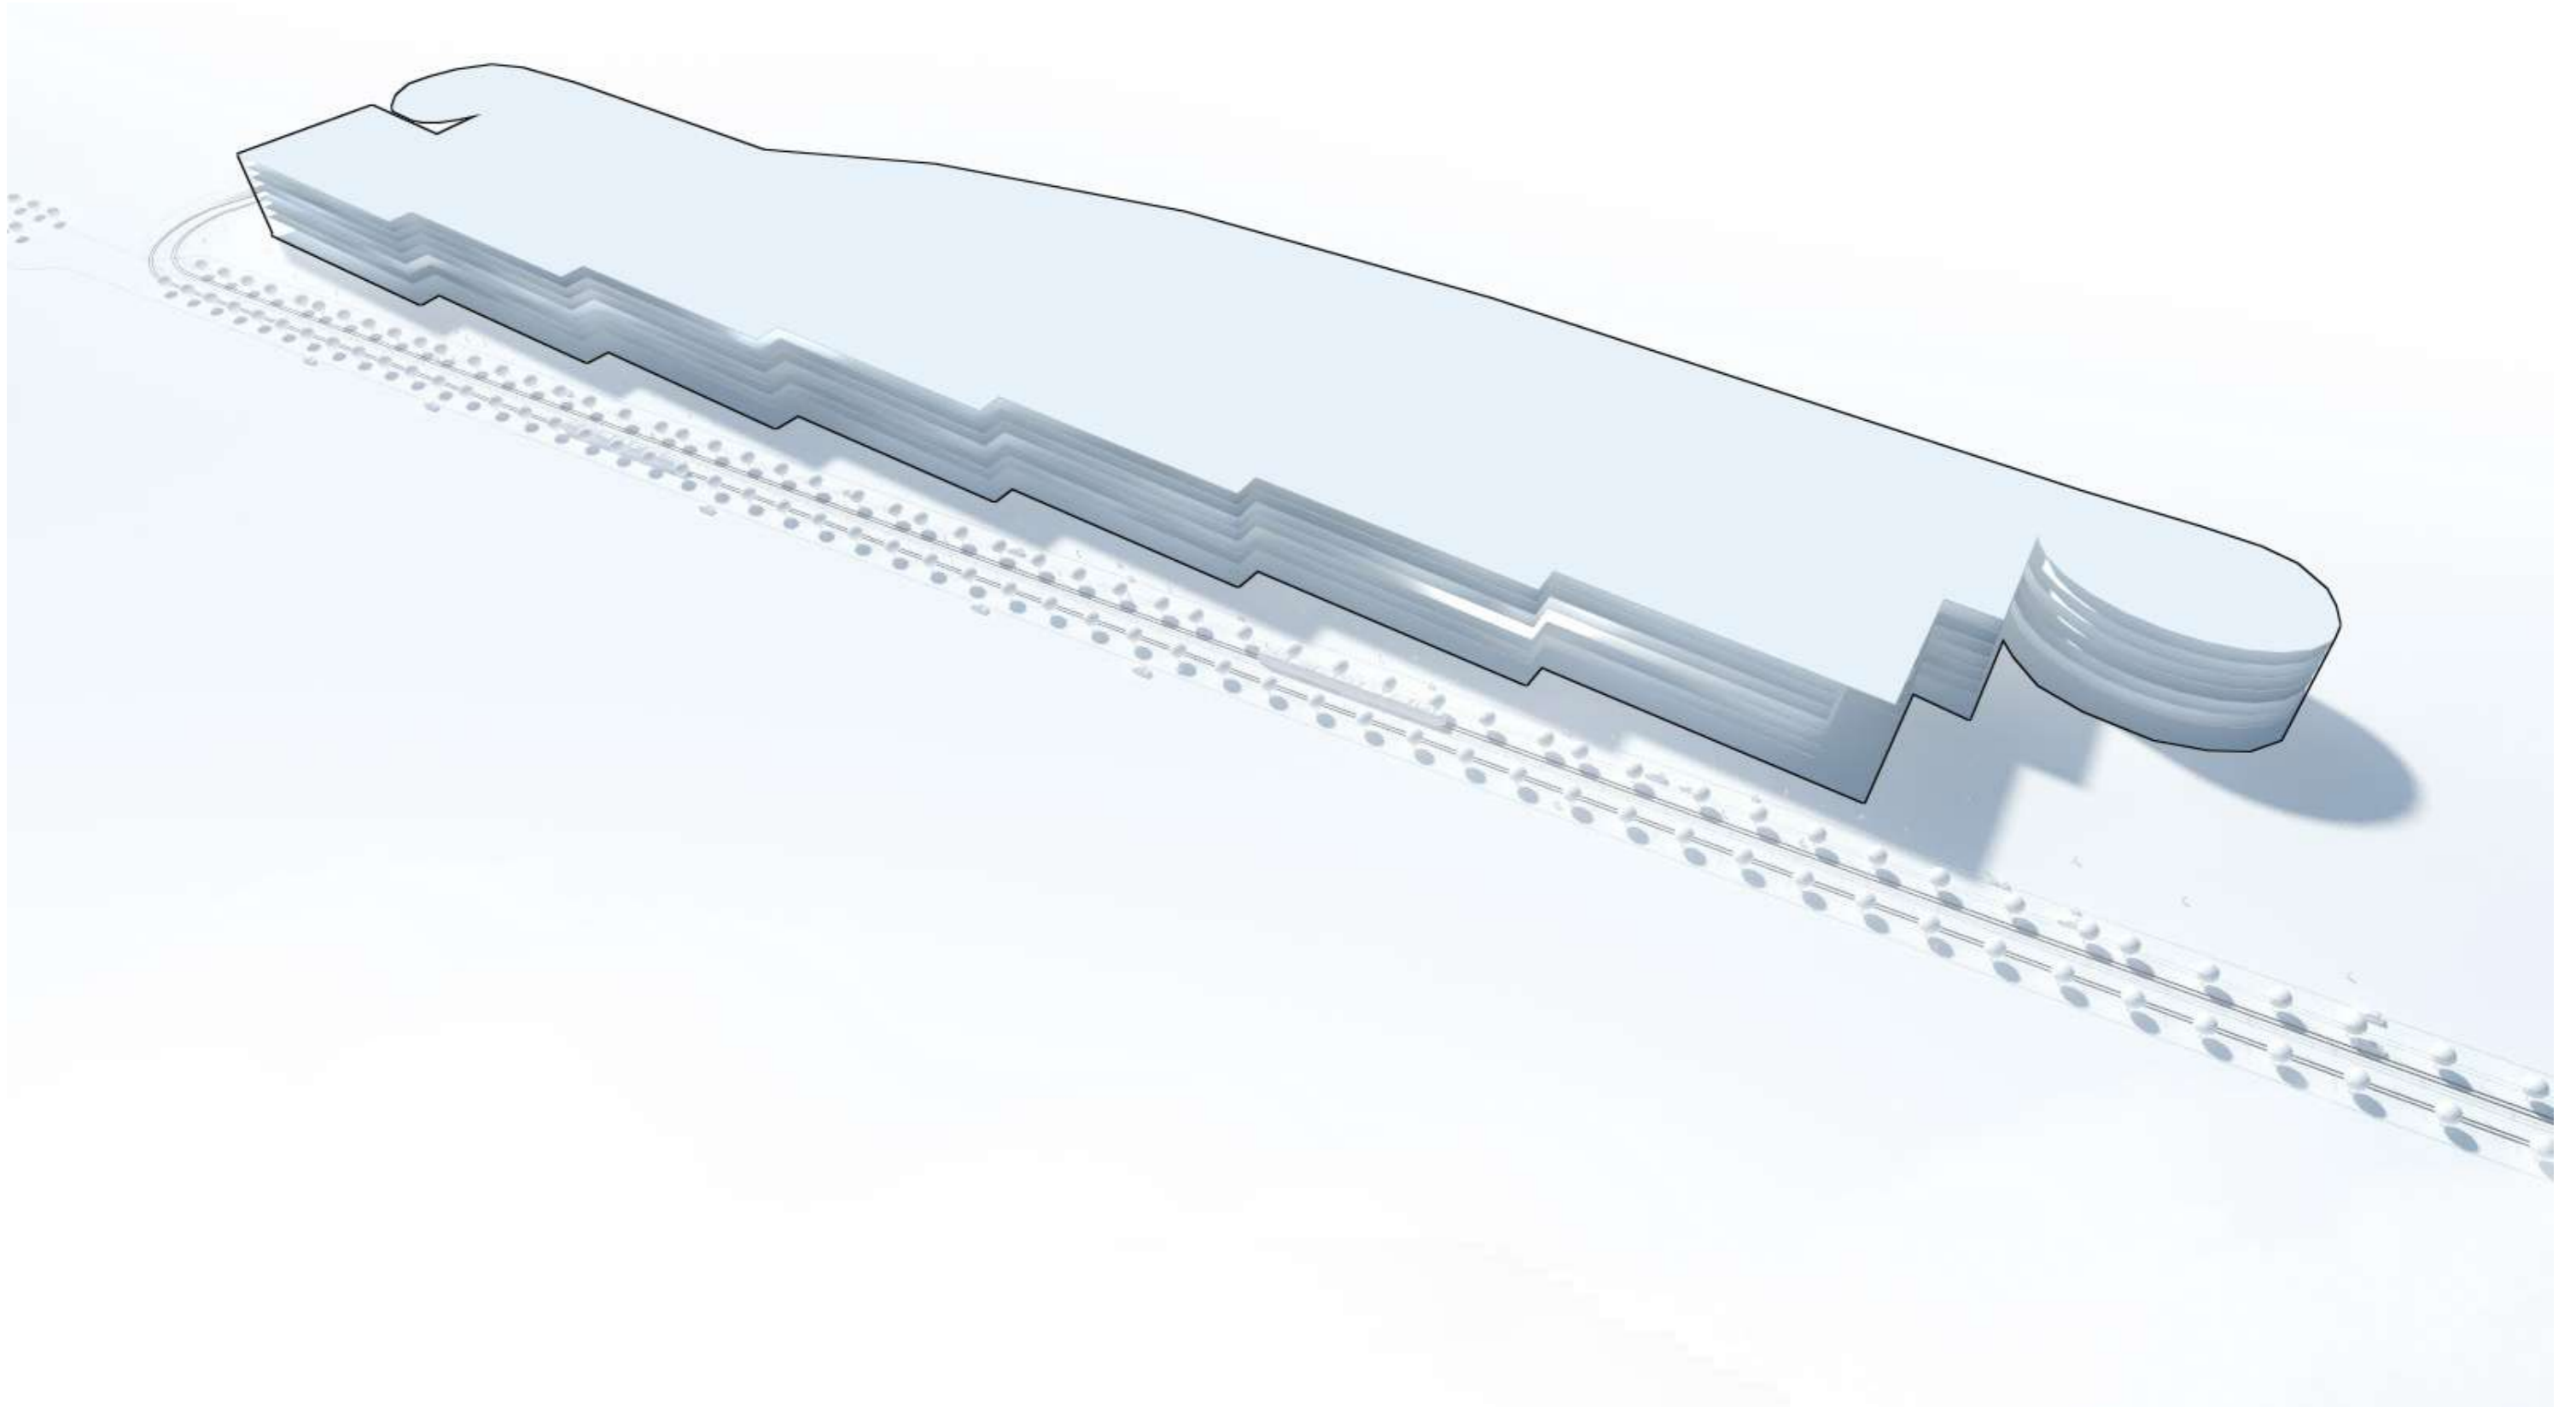



PROJET

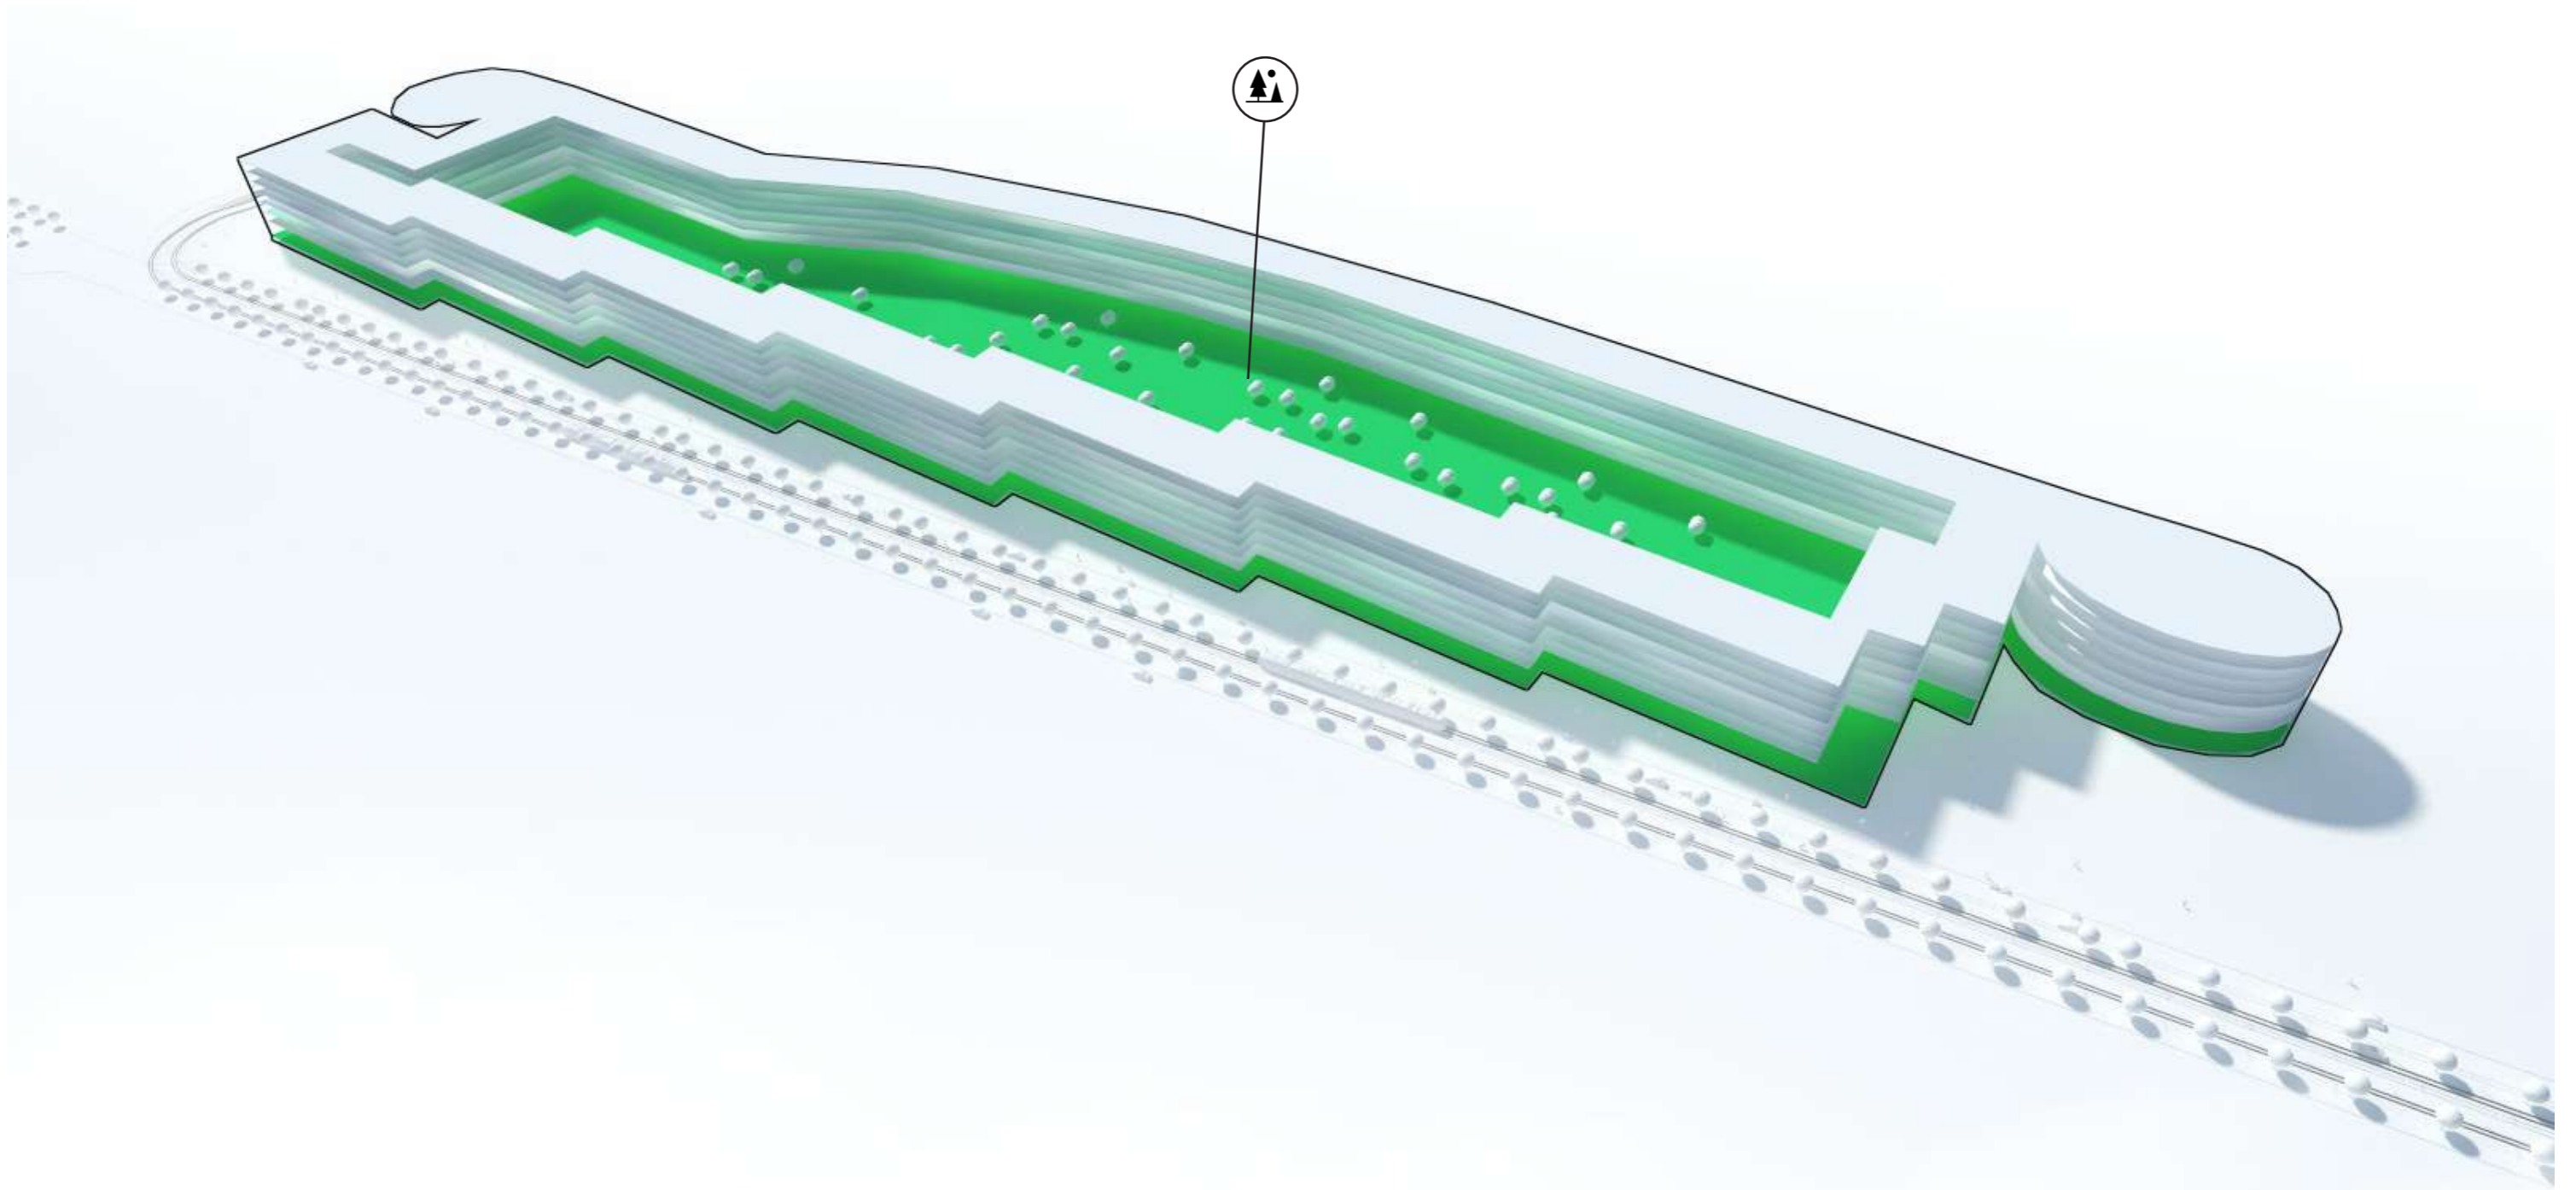



PROJET

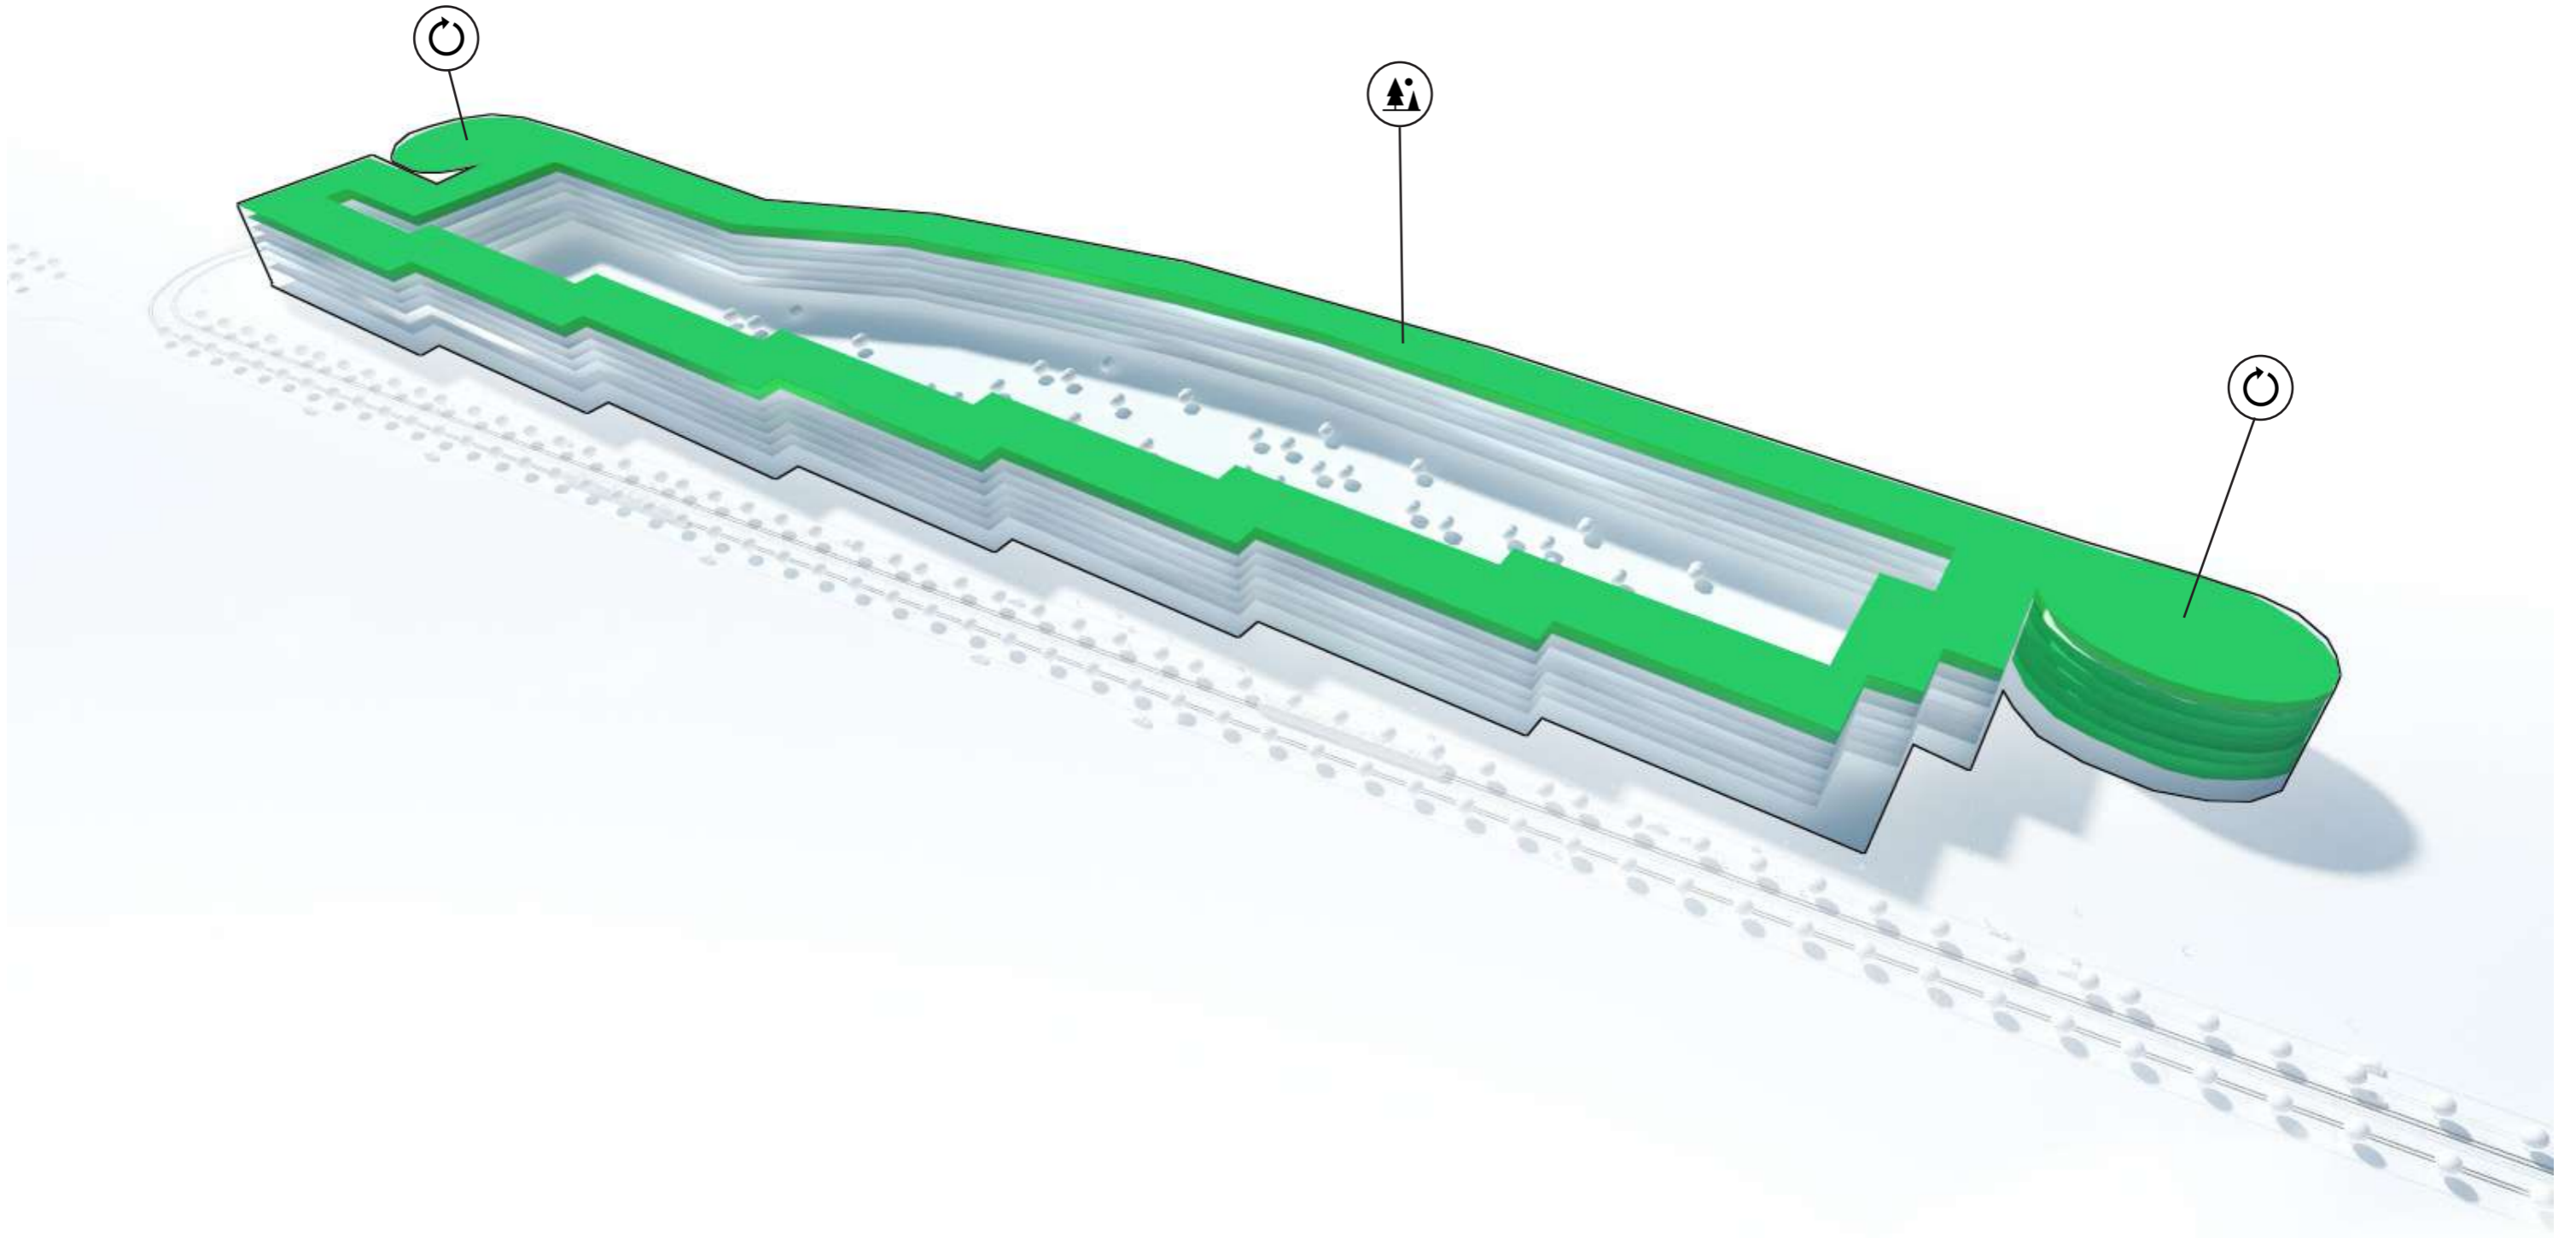



PROJET

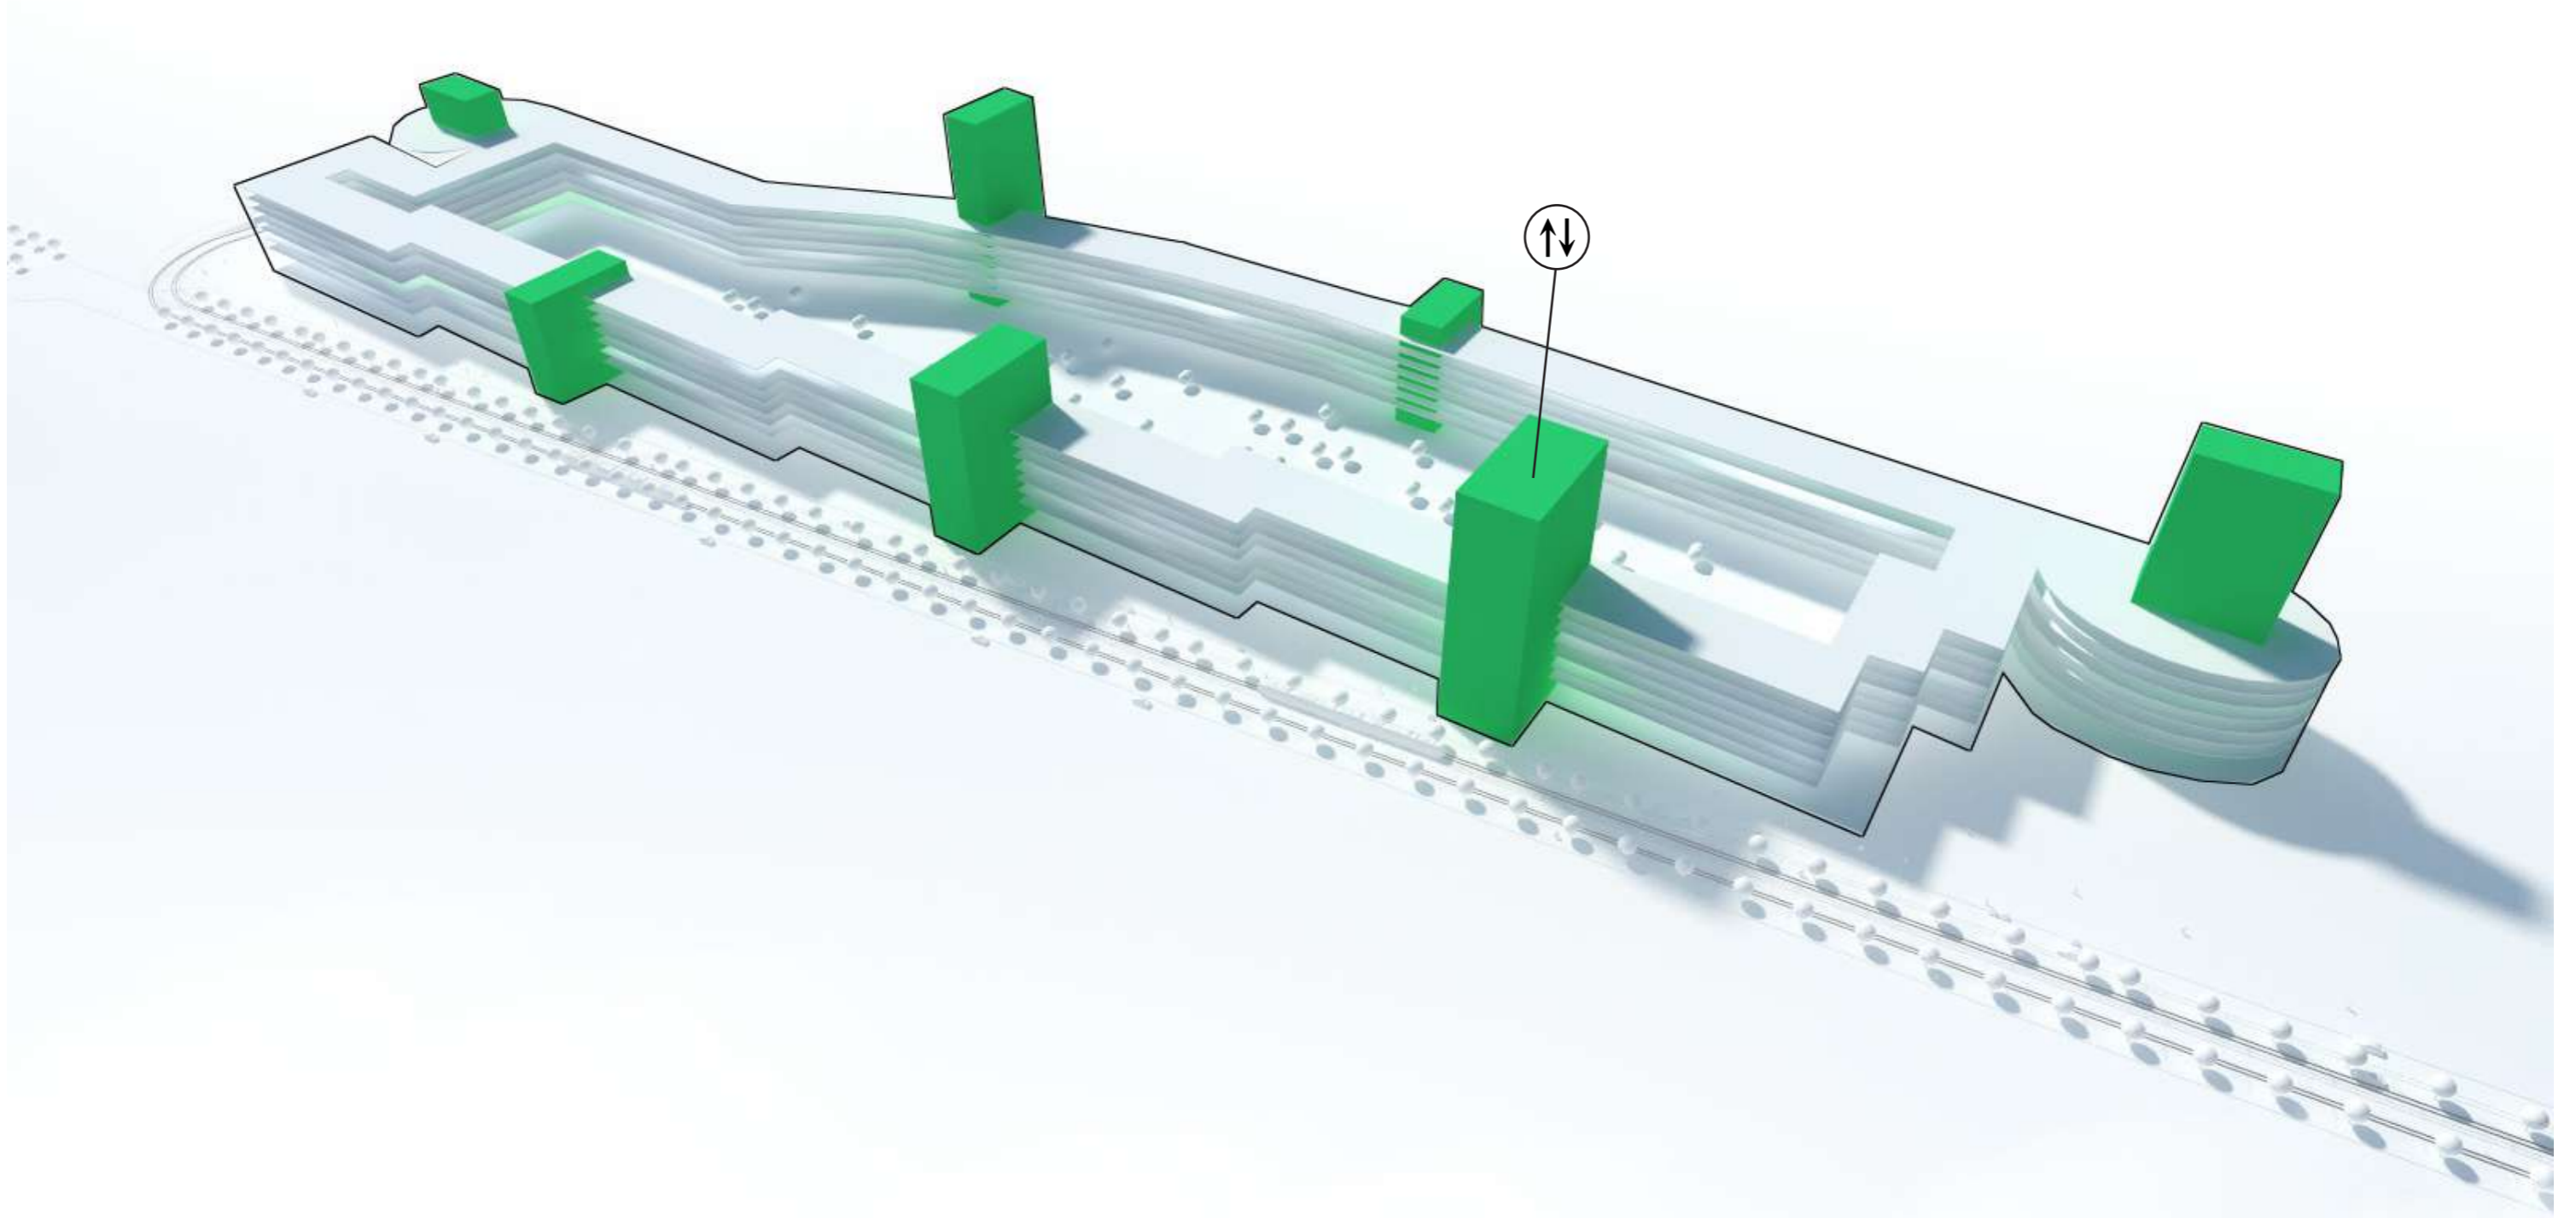



PROJET

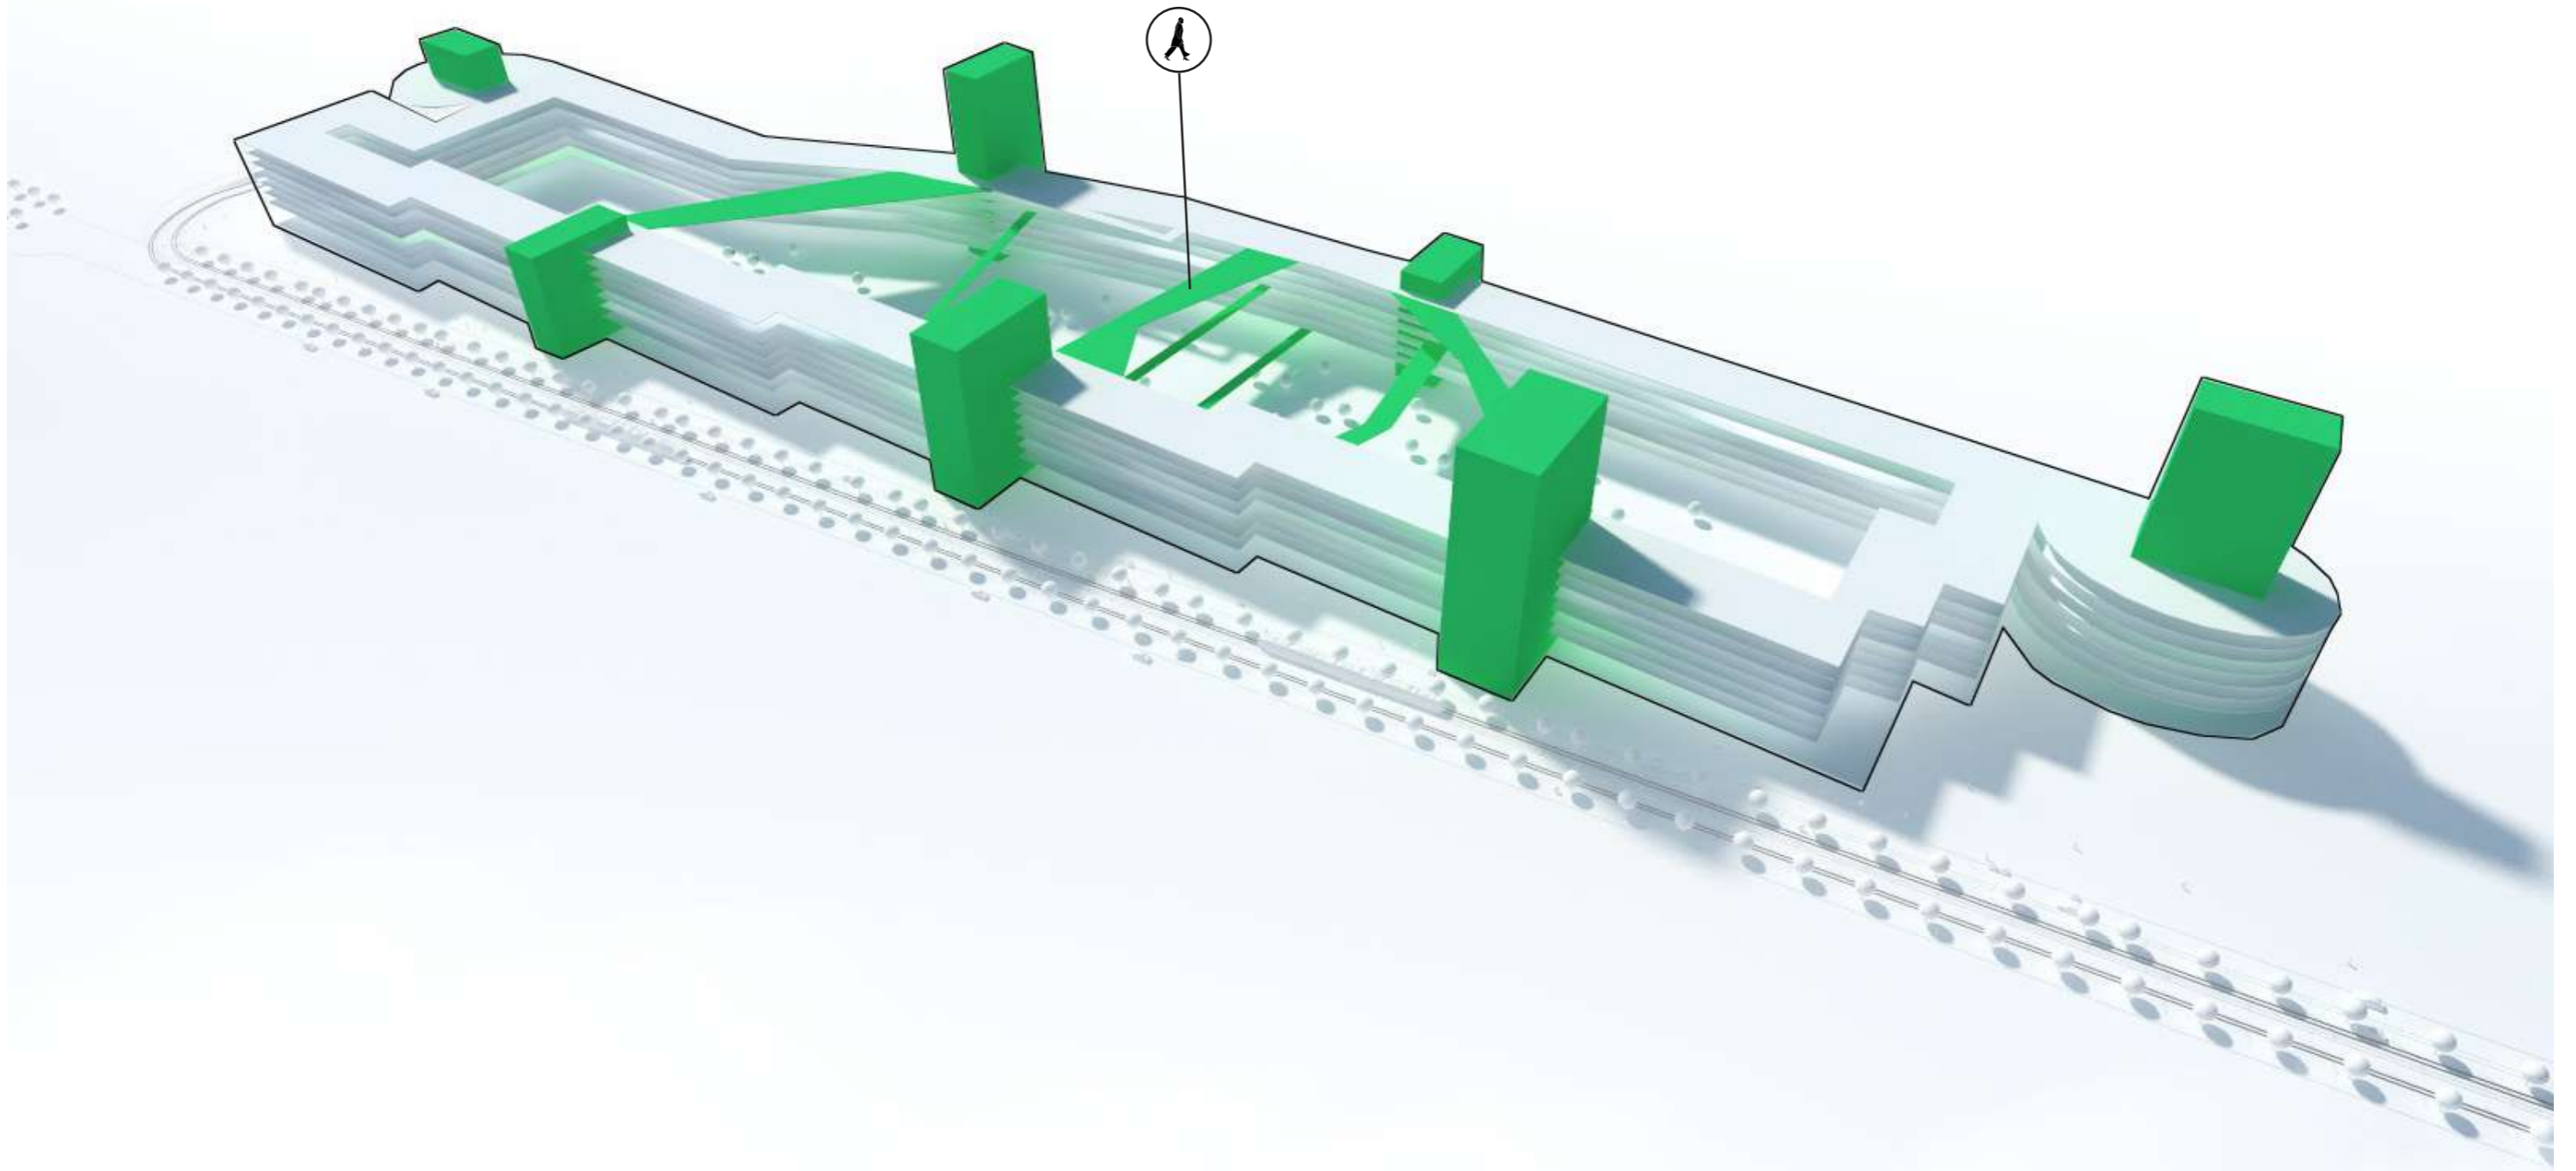


PROJET

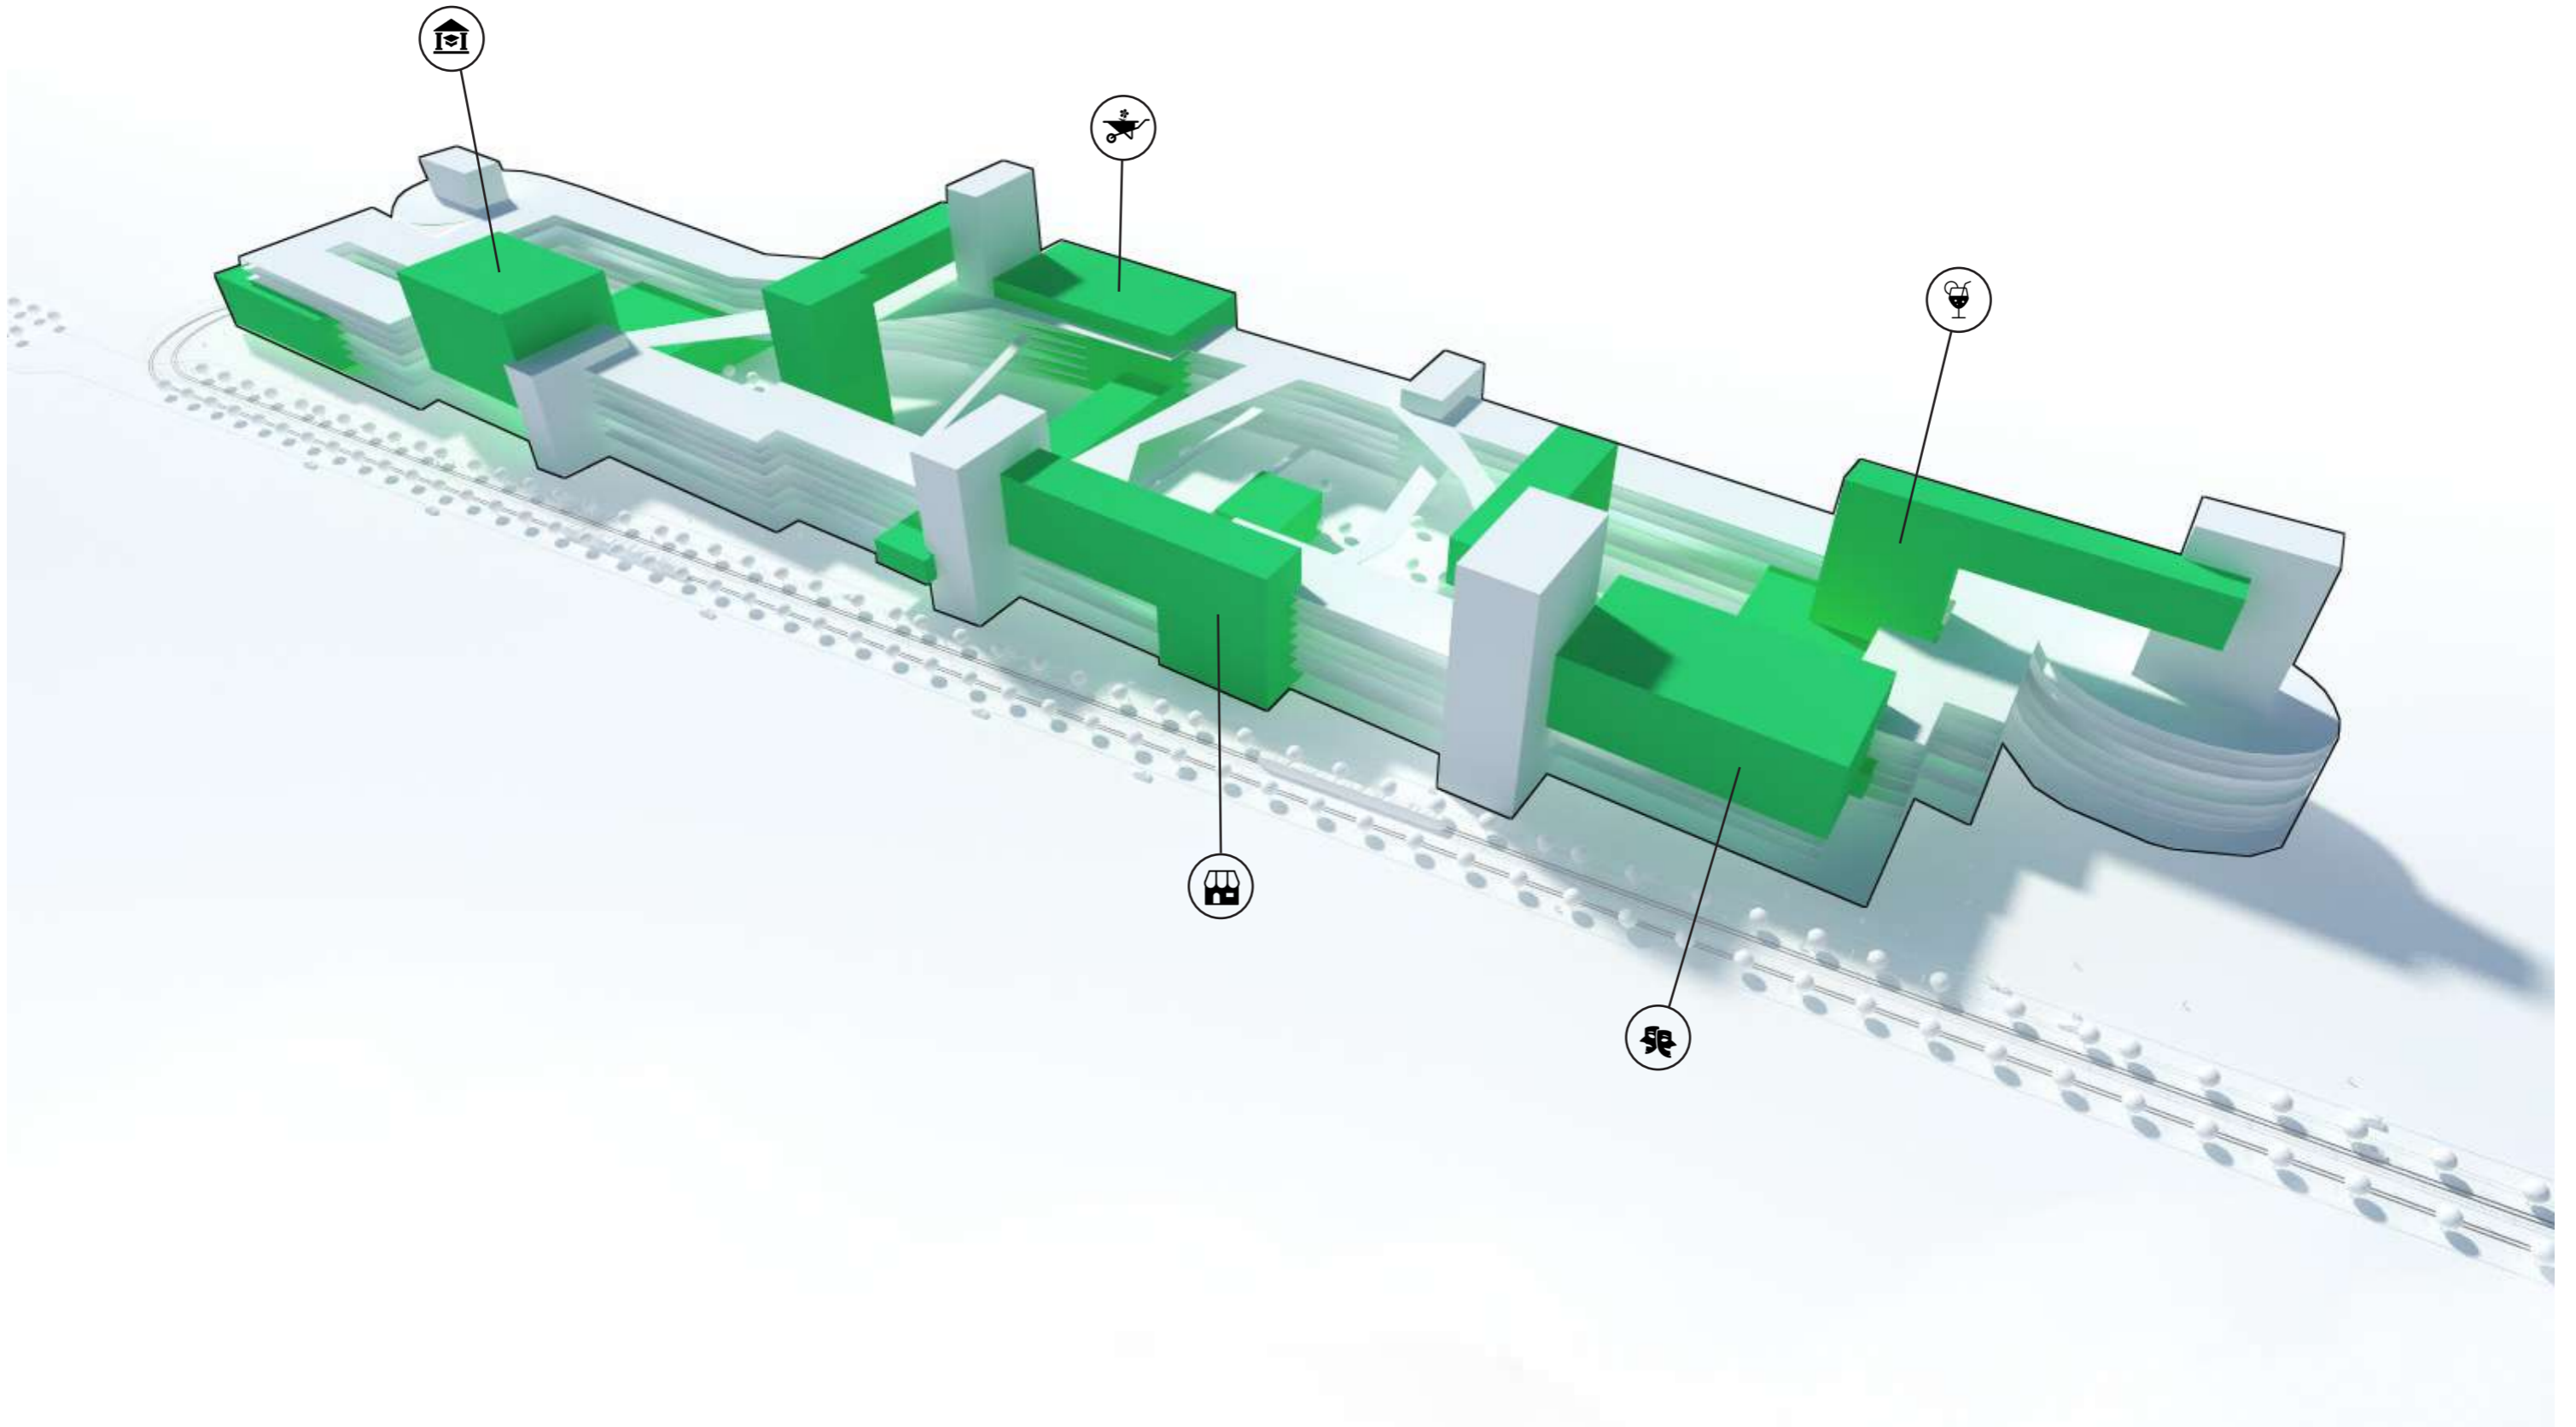


PROJET

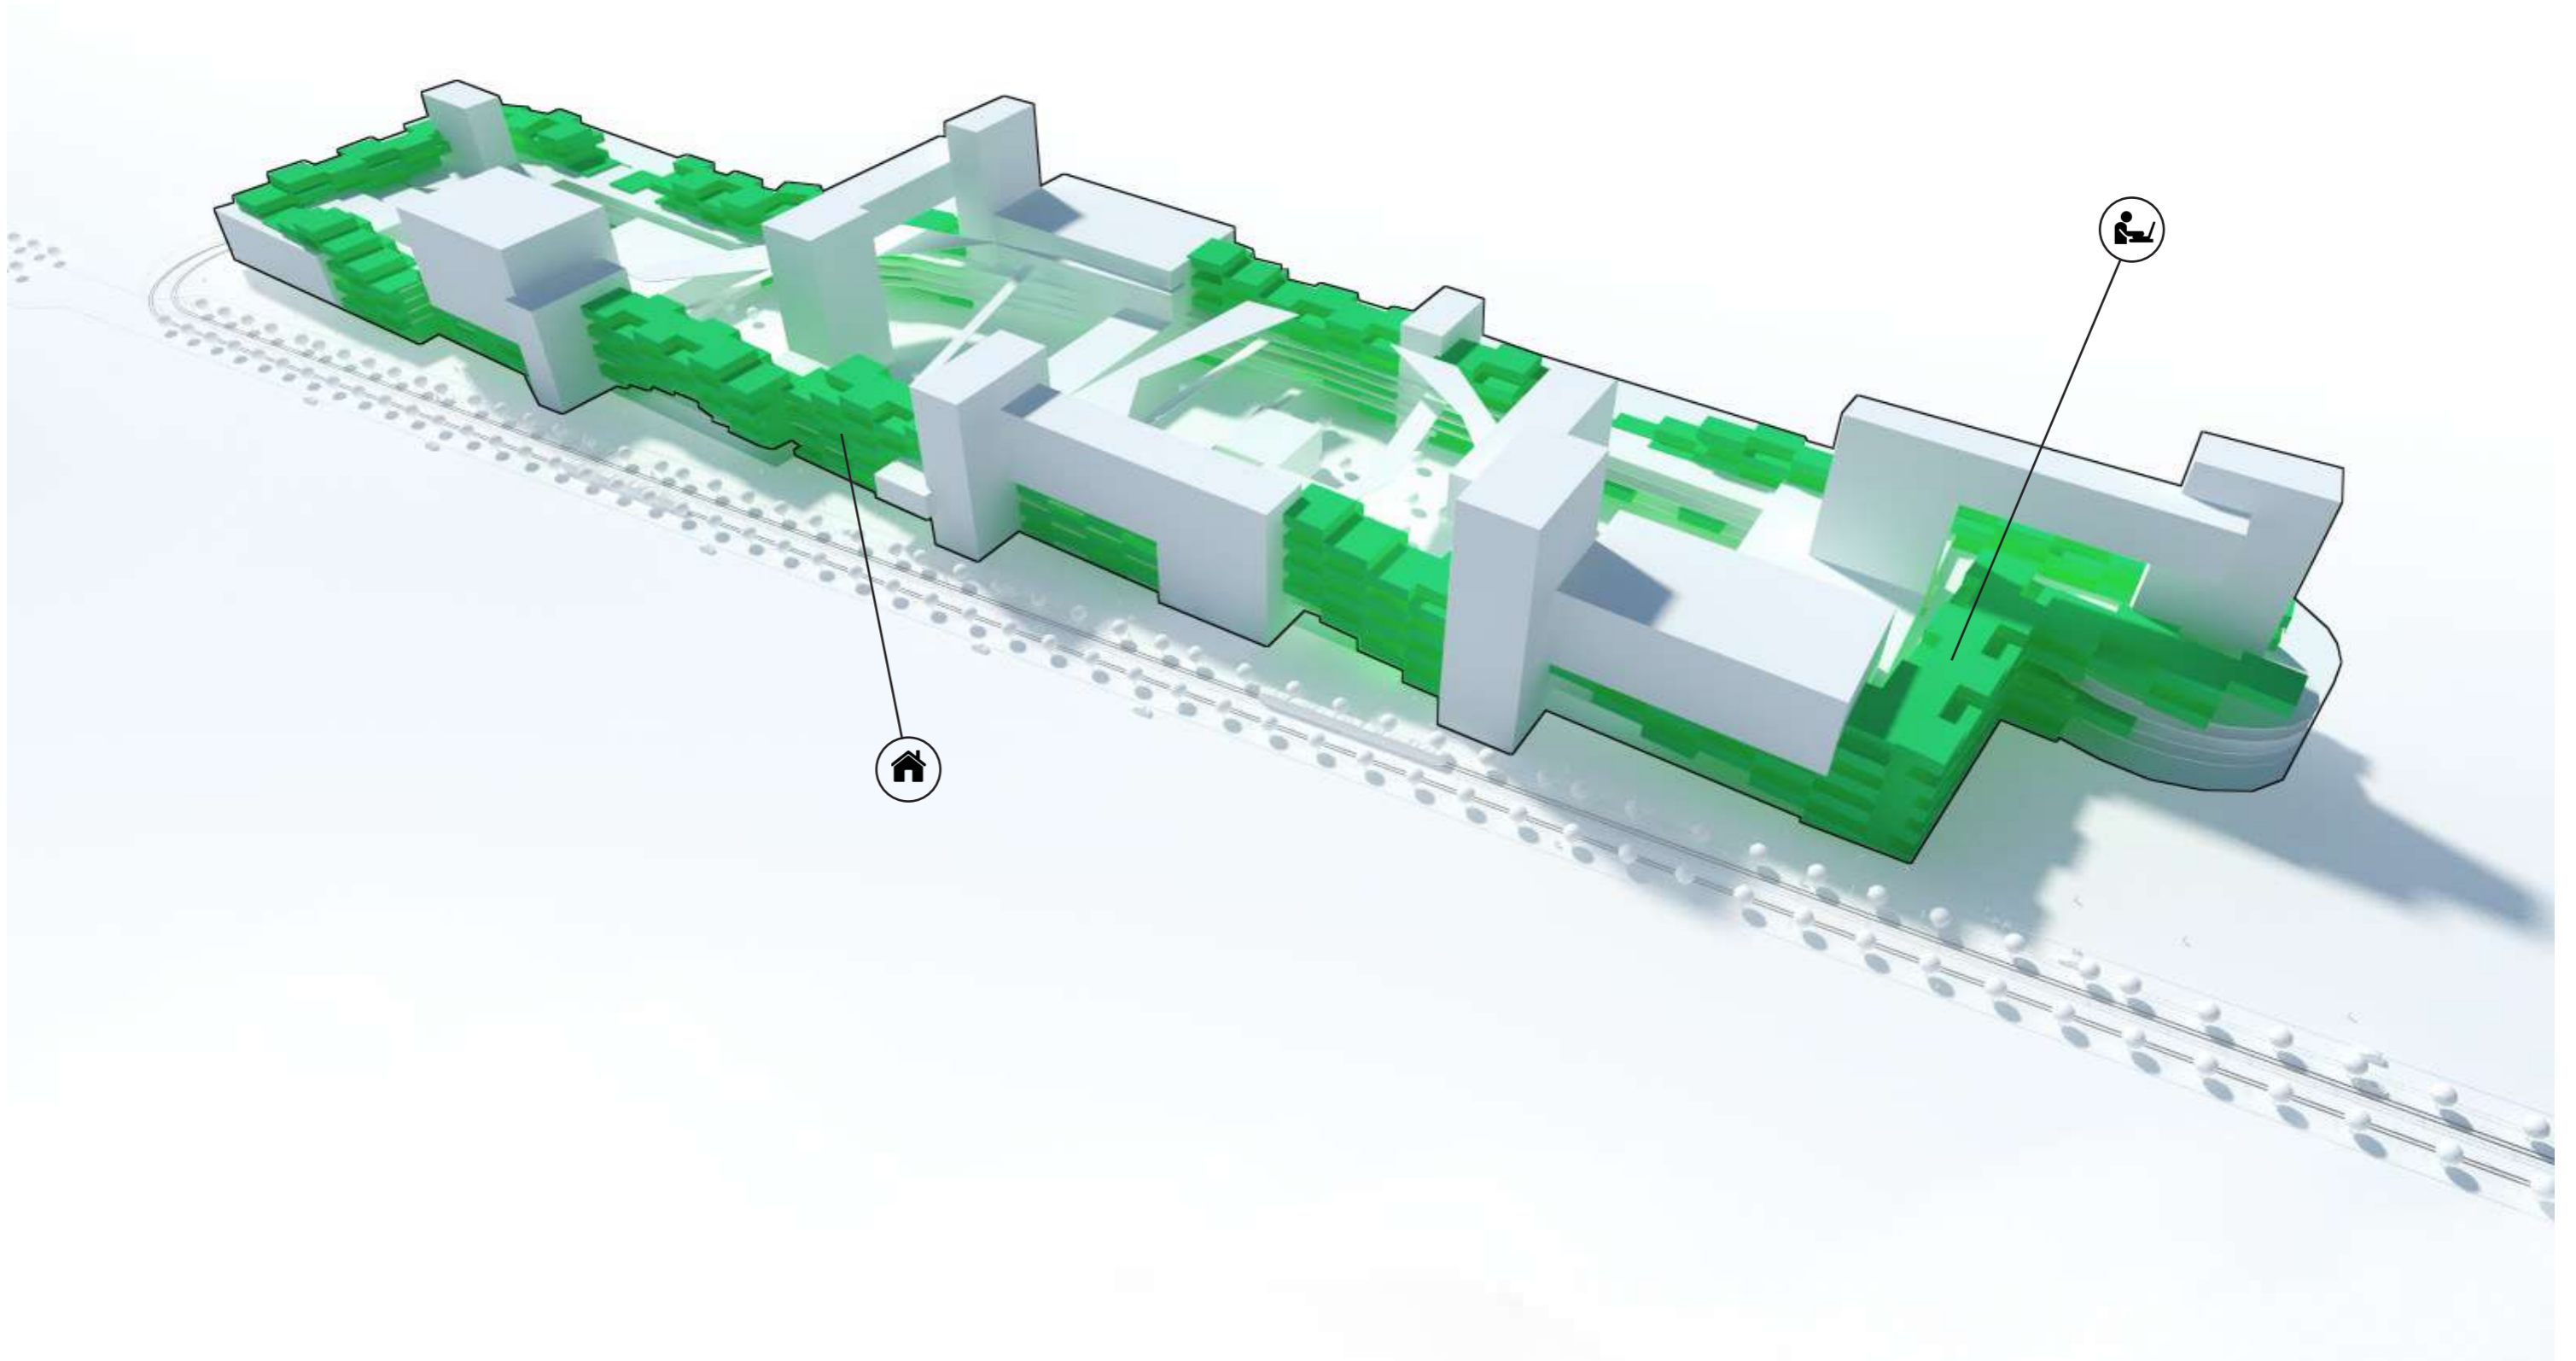





PROJET



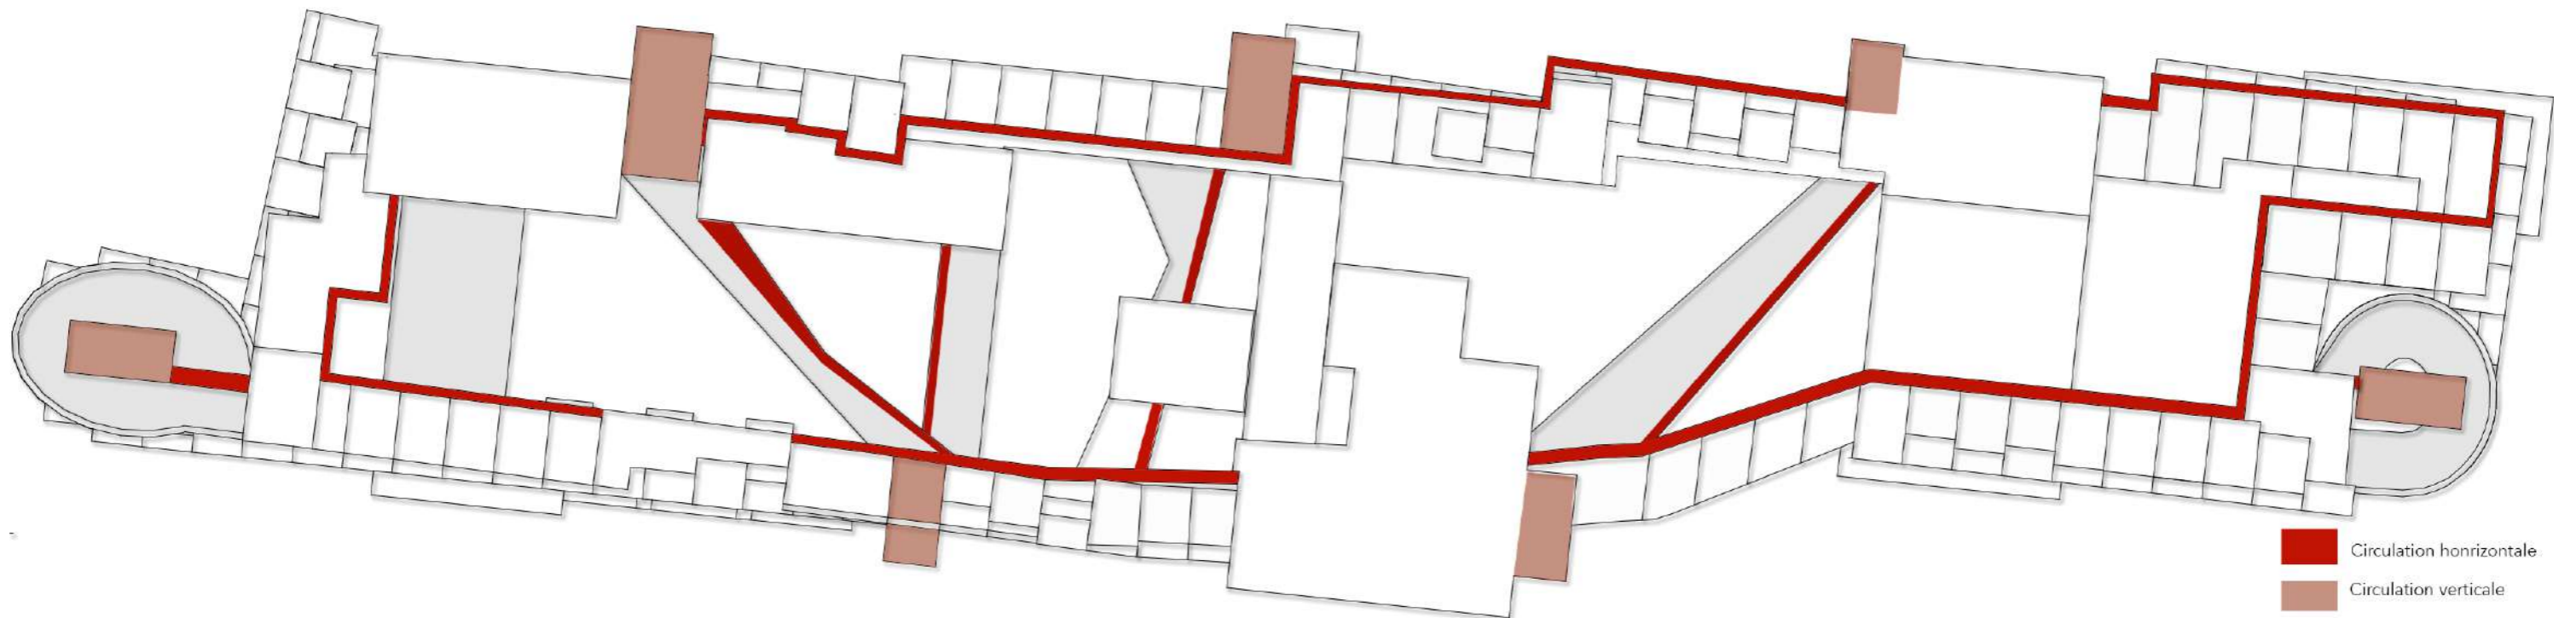


PROJET



-  Circulation horizontale
-  Circulation verticale



PROJET

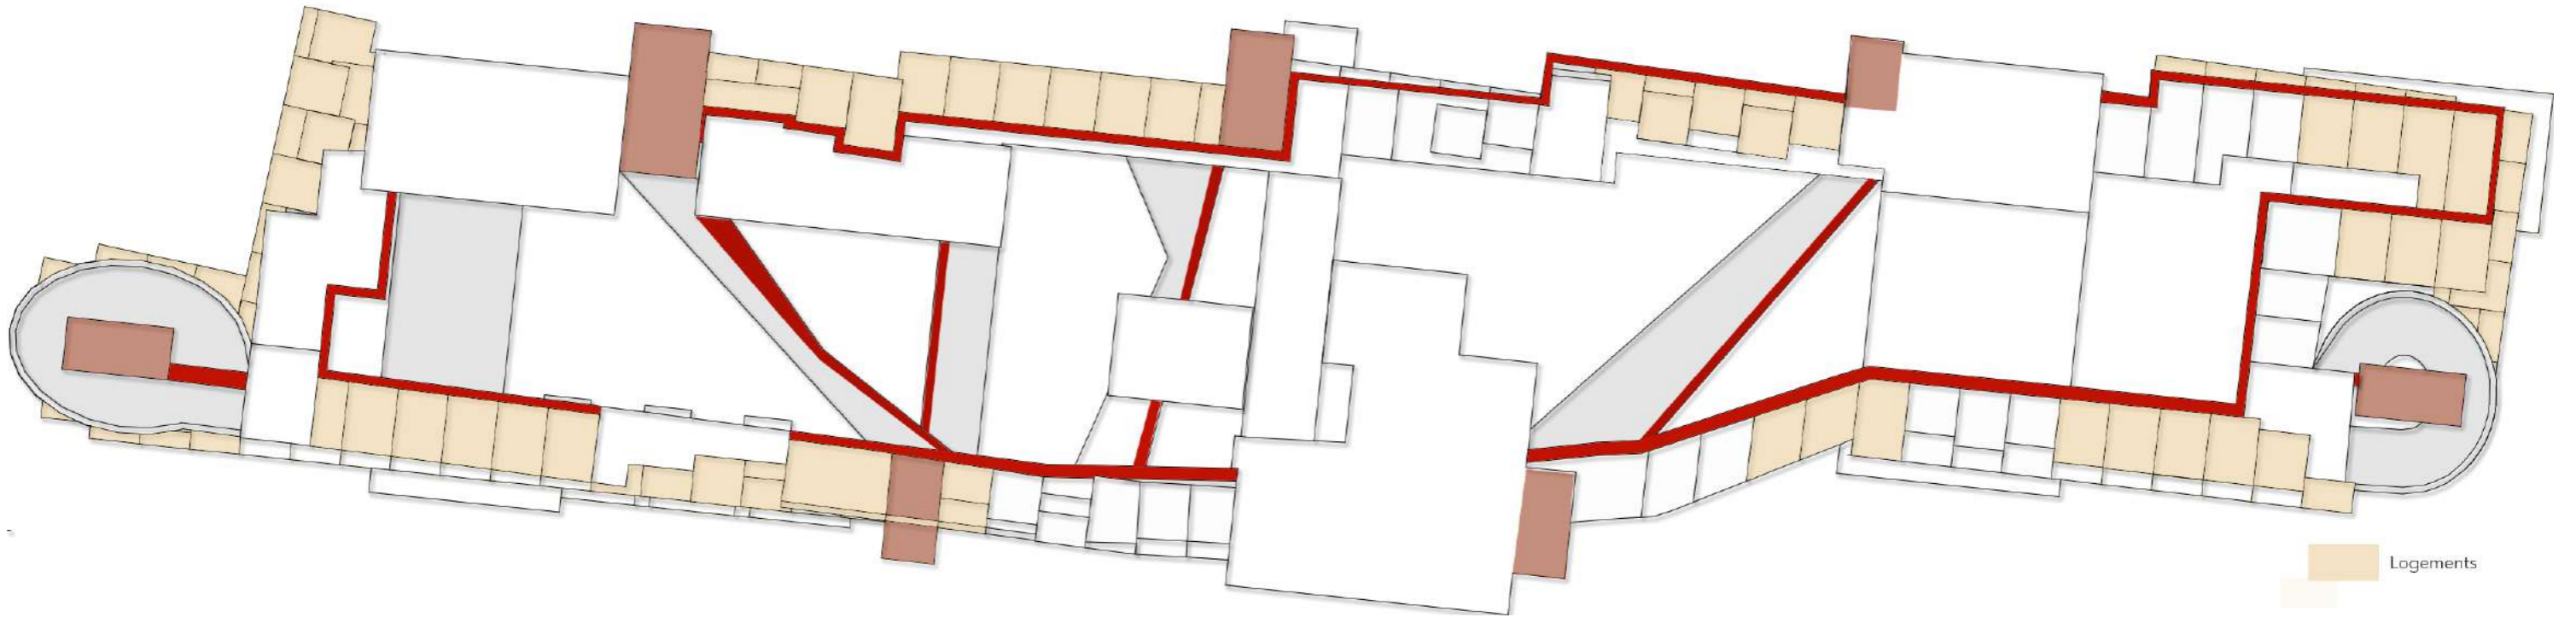

 Logements




PROJET

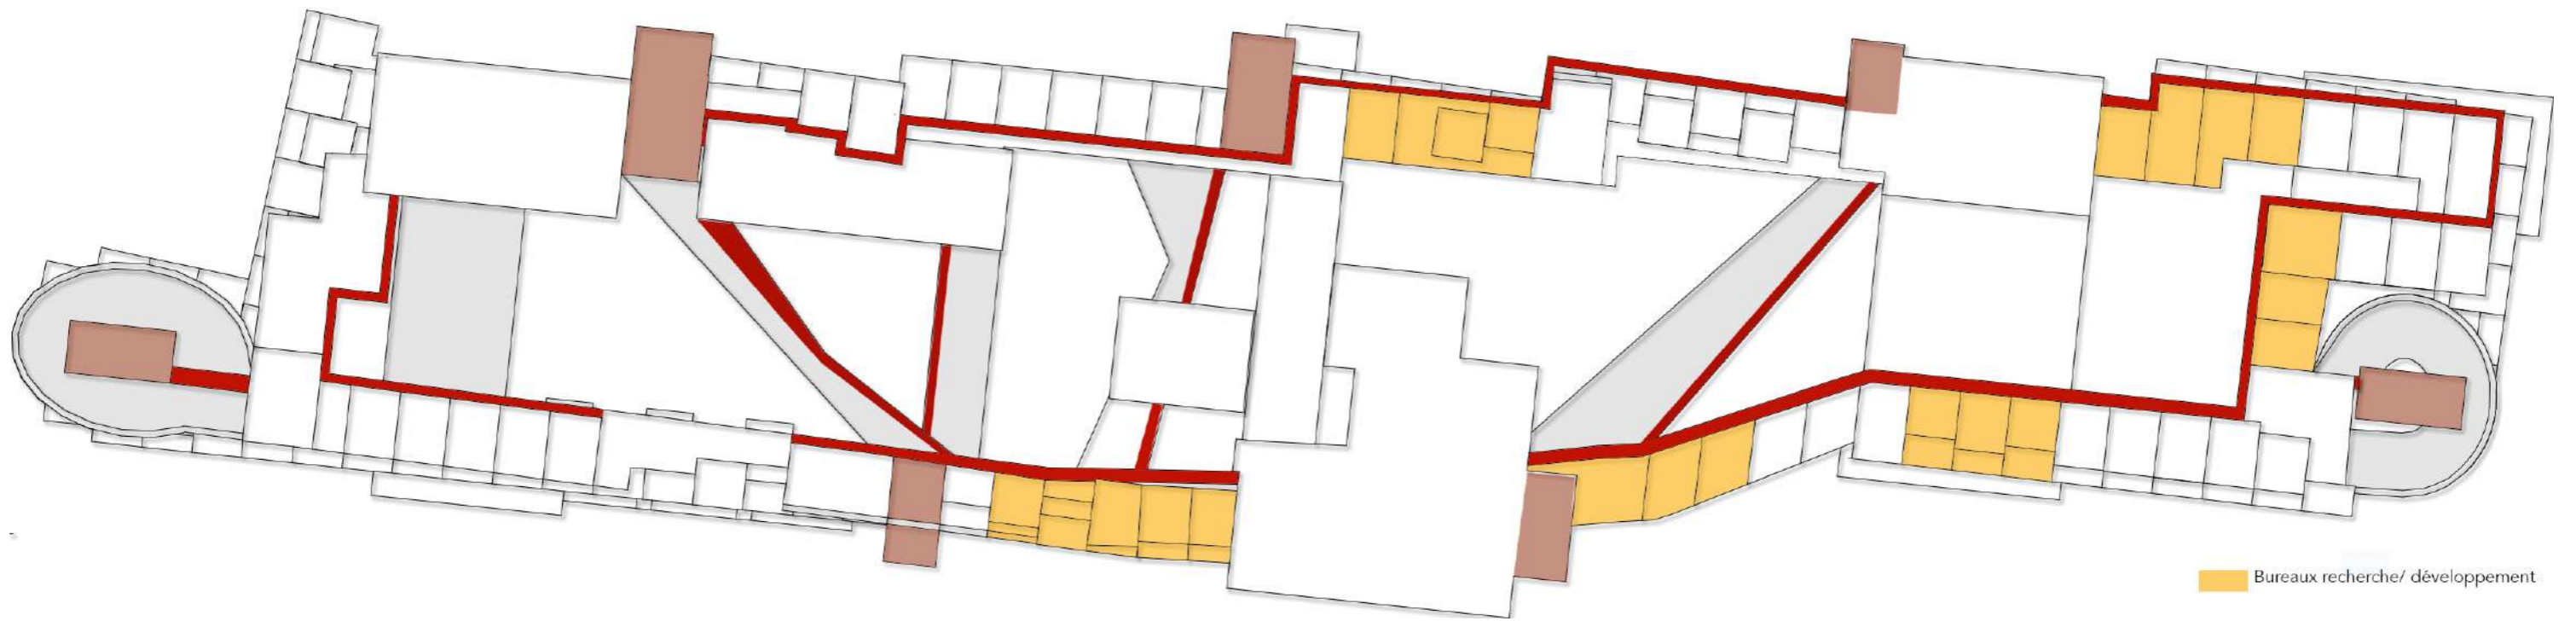

Bureaux recherche/ développement




PROJET

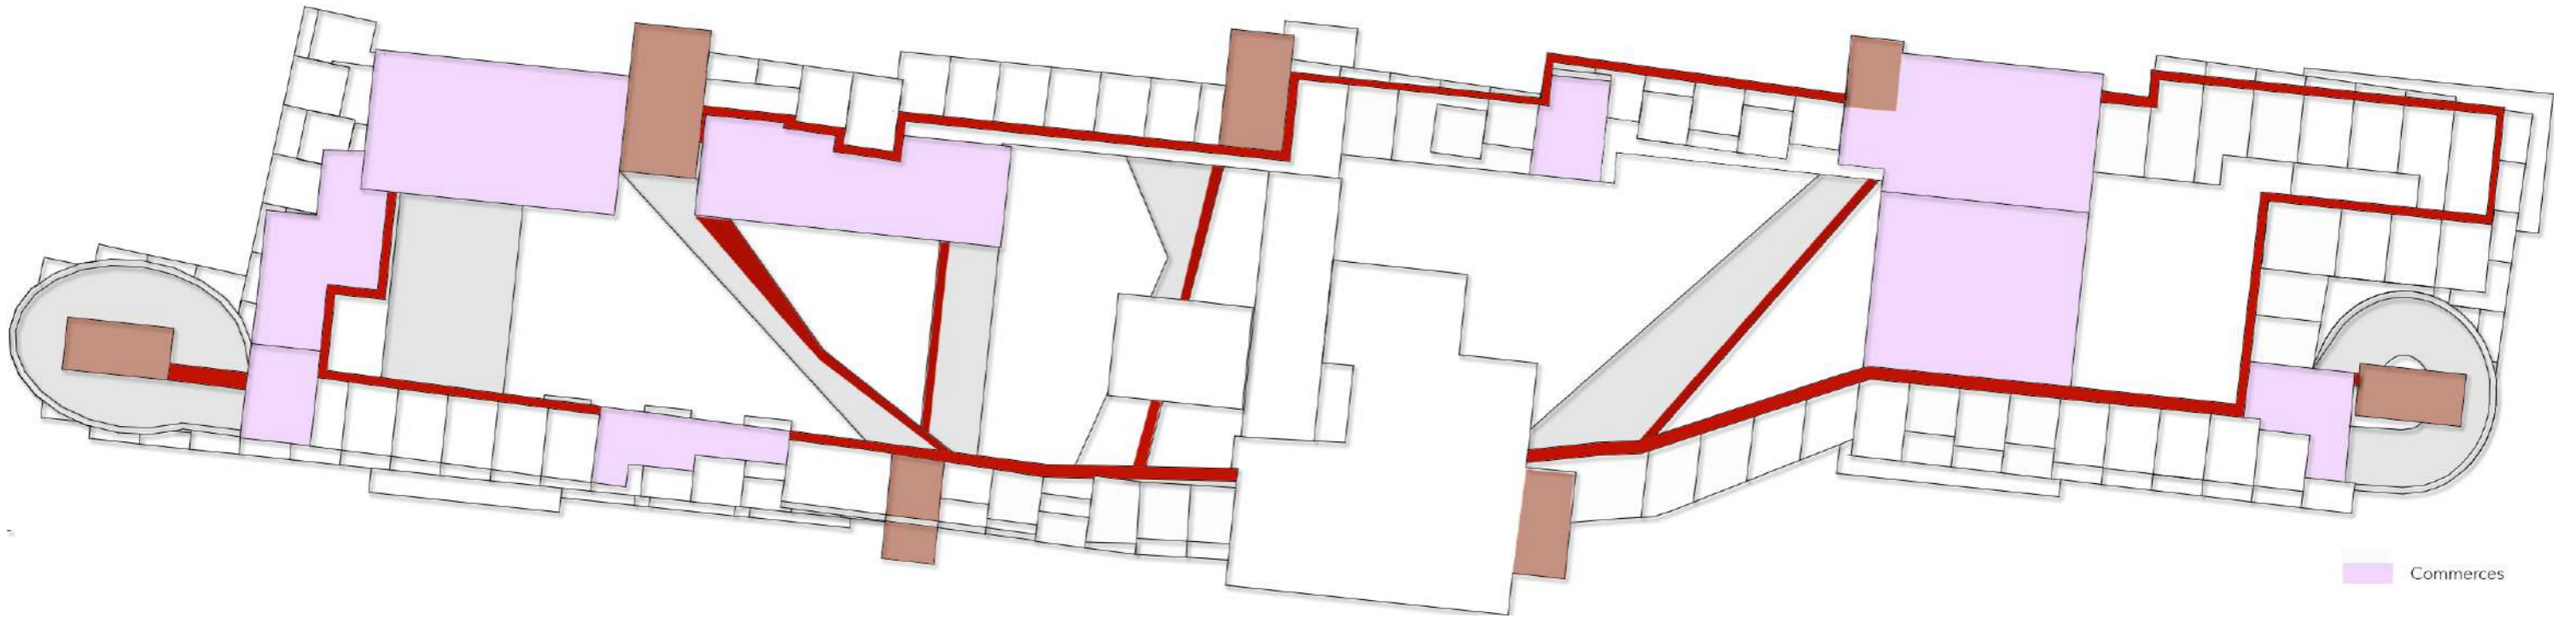

Commerces



PROJET

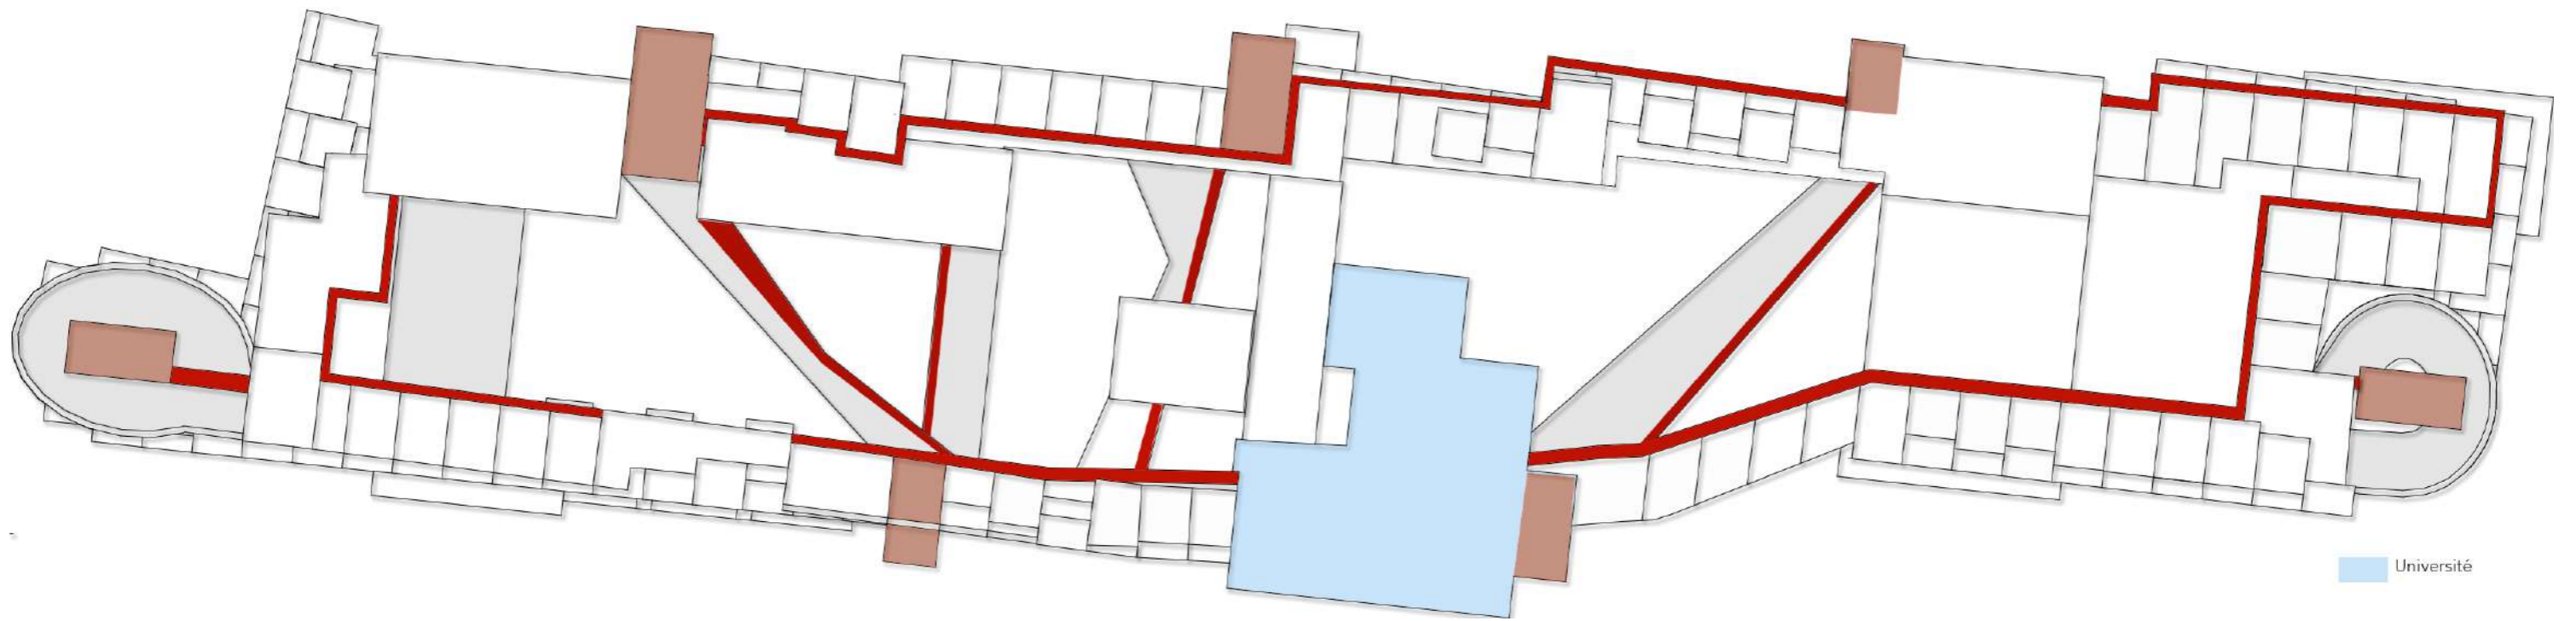



PROJET






PROJET






PROJET

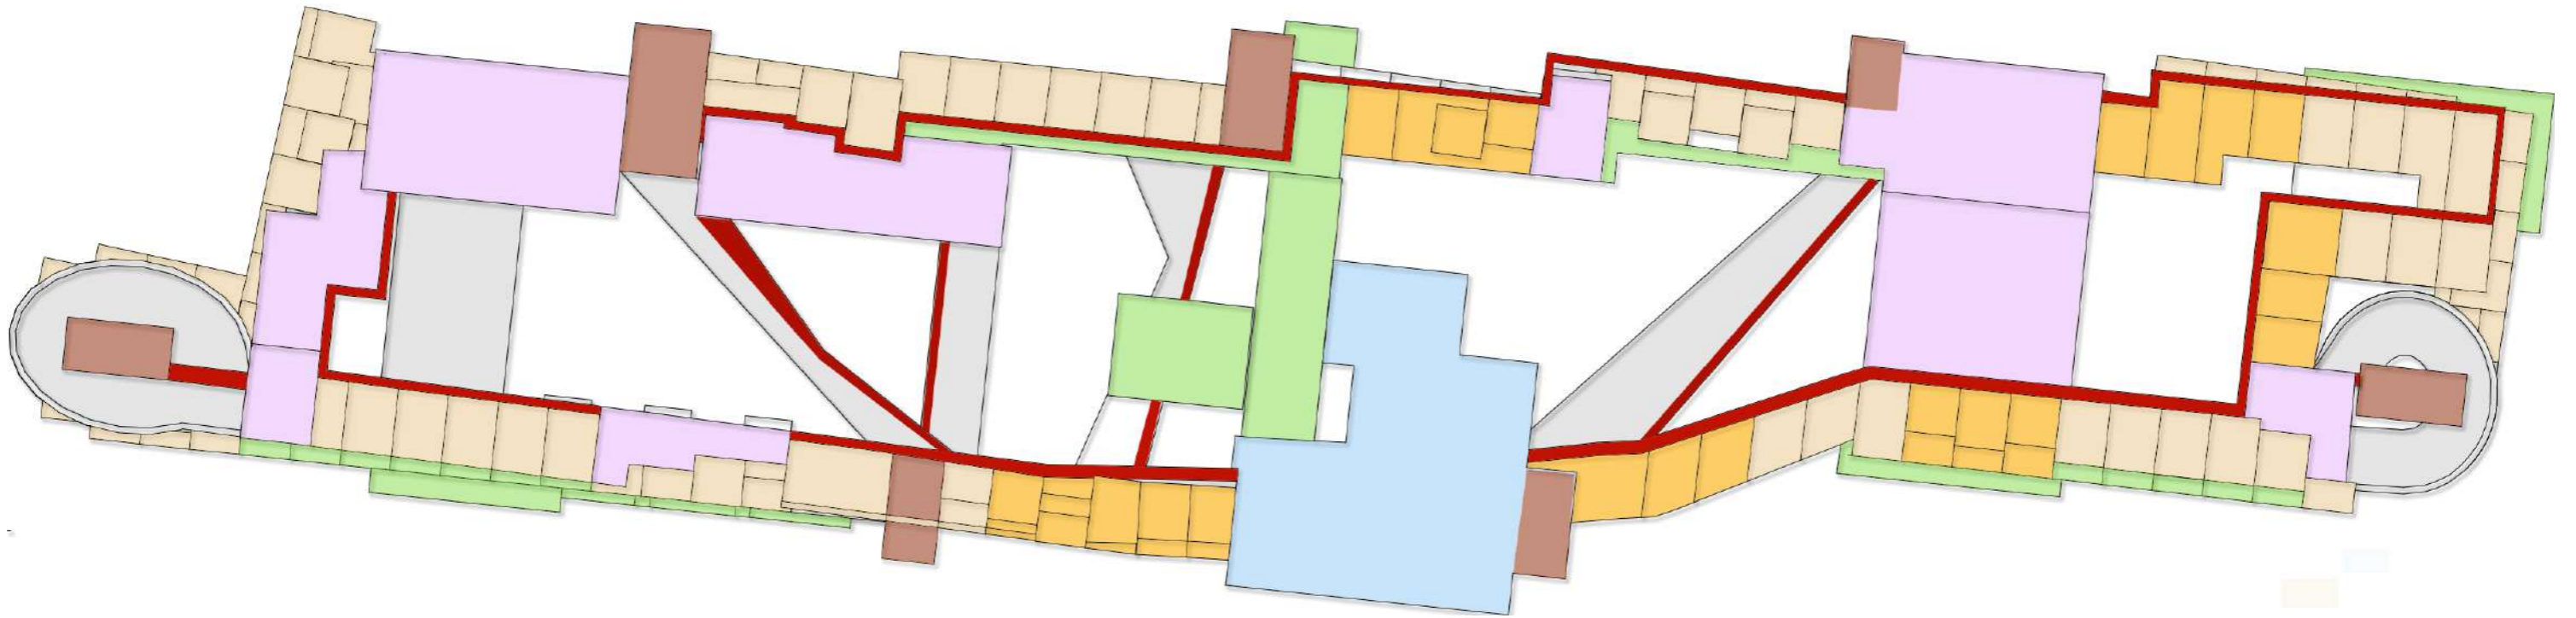




PROJET

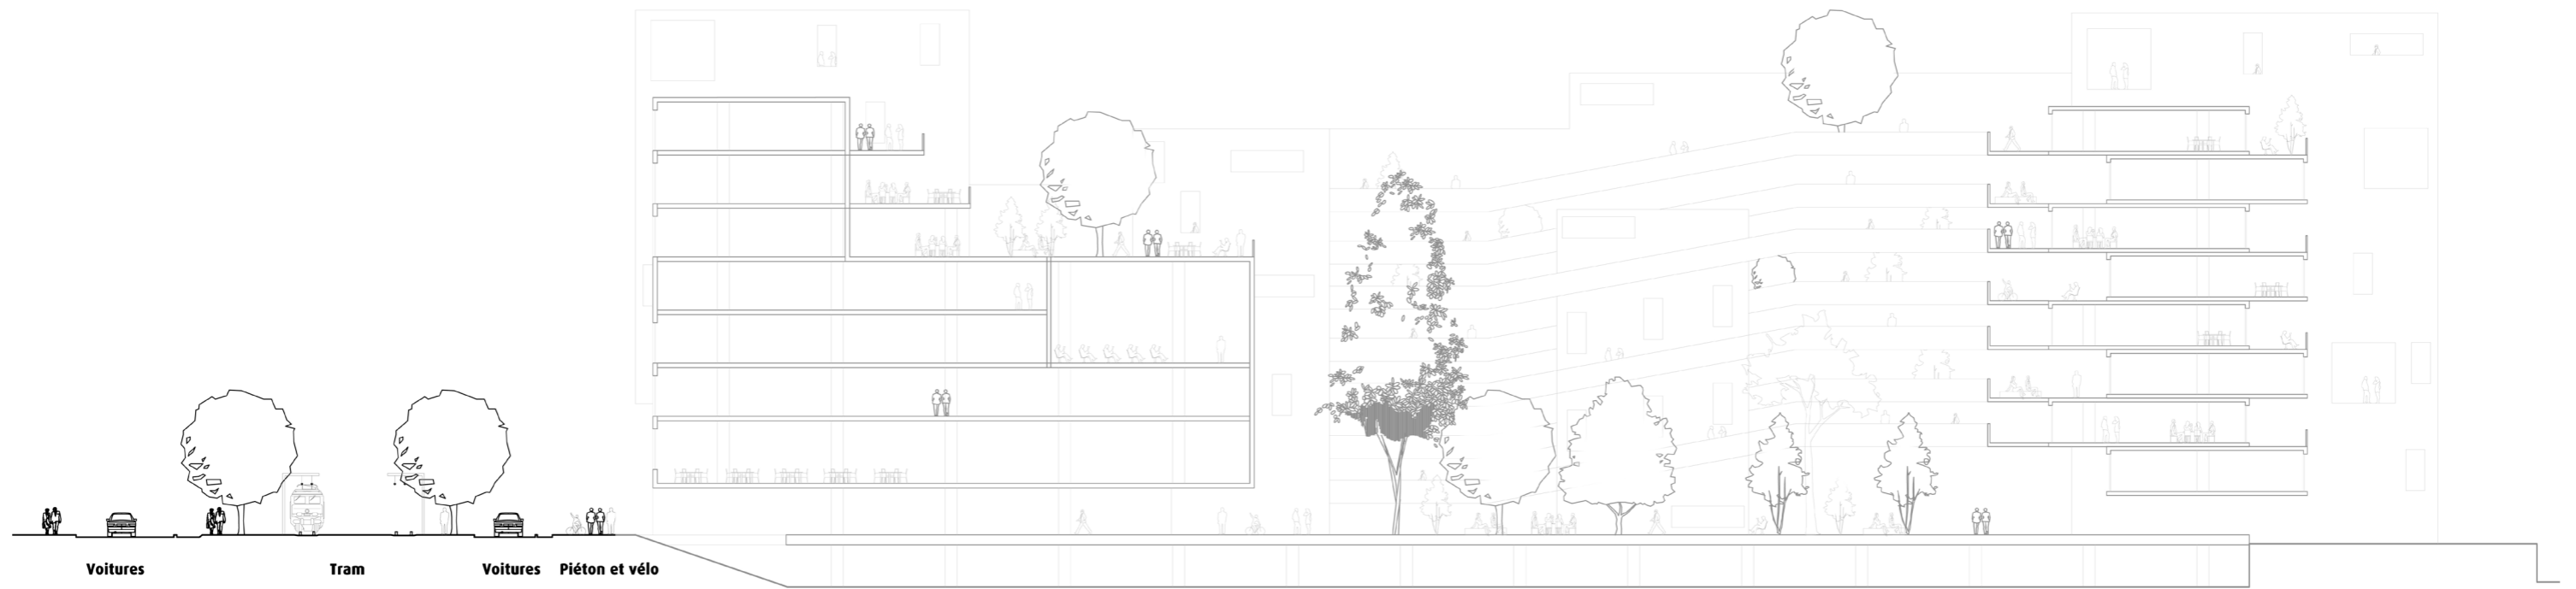




PROJET

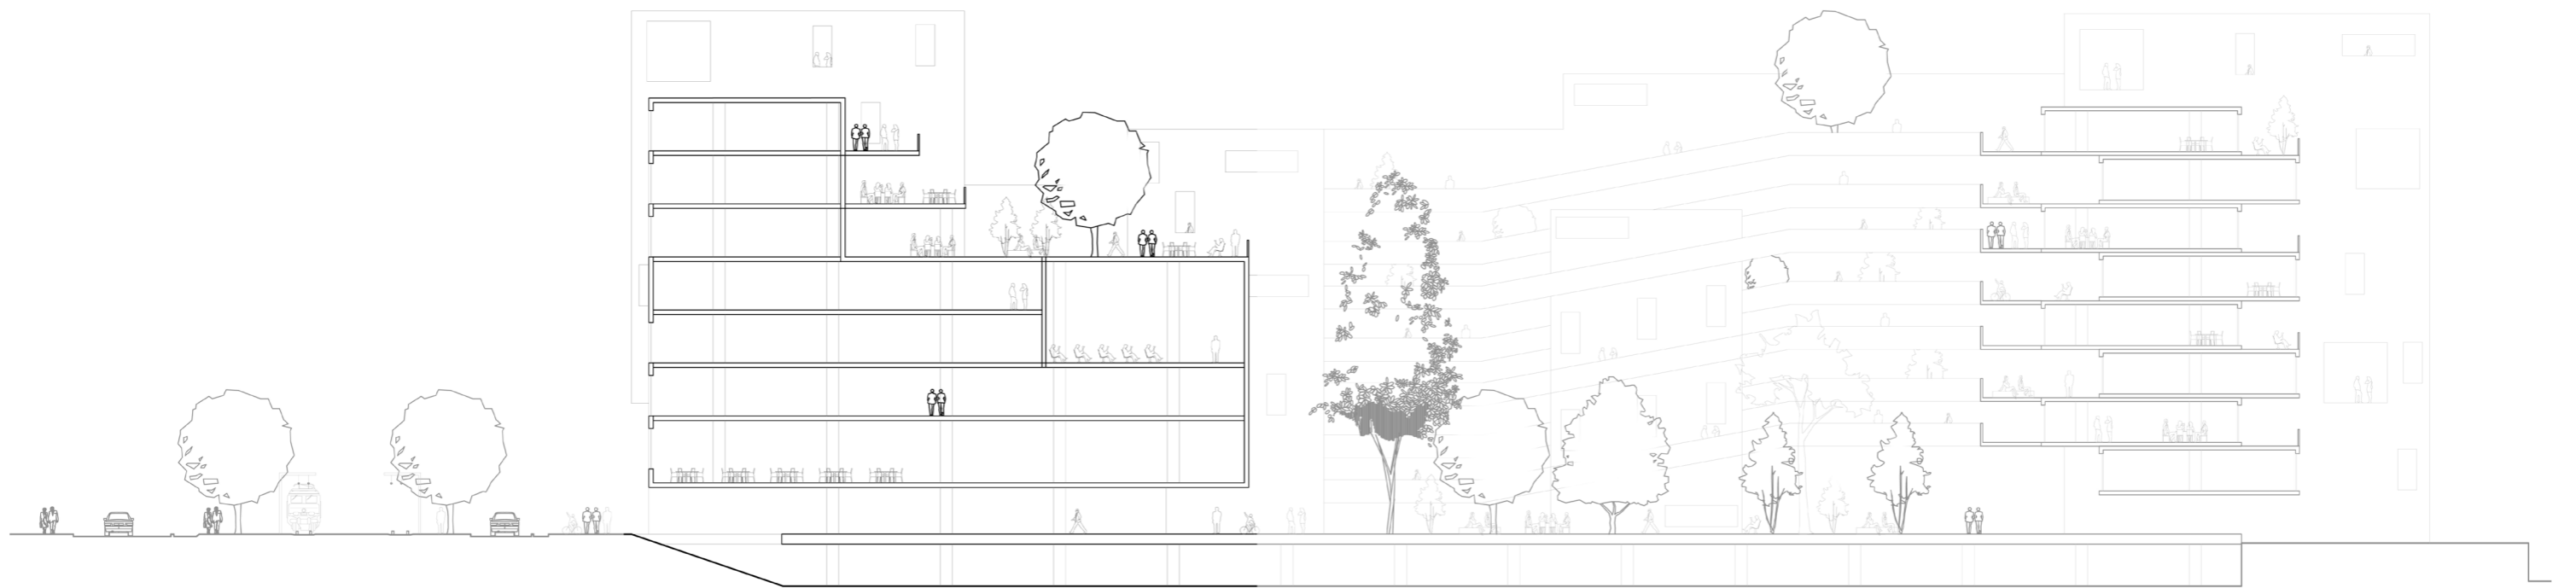

Equipement (Université)




PROJET

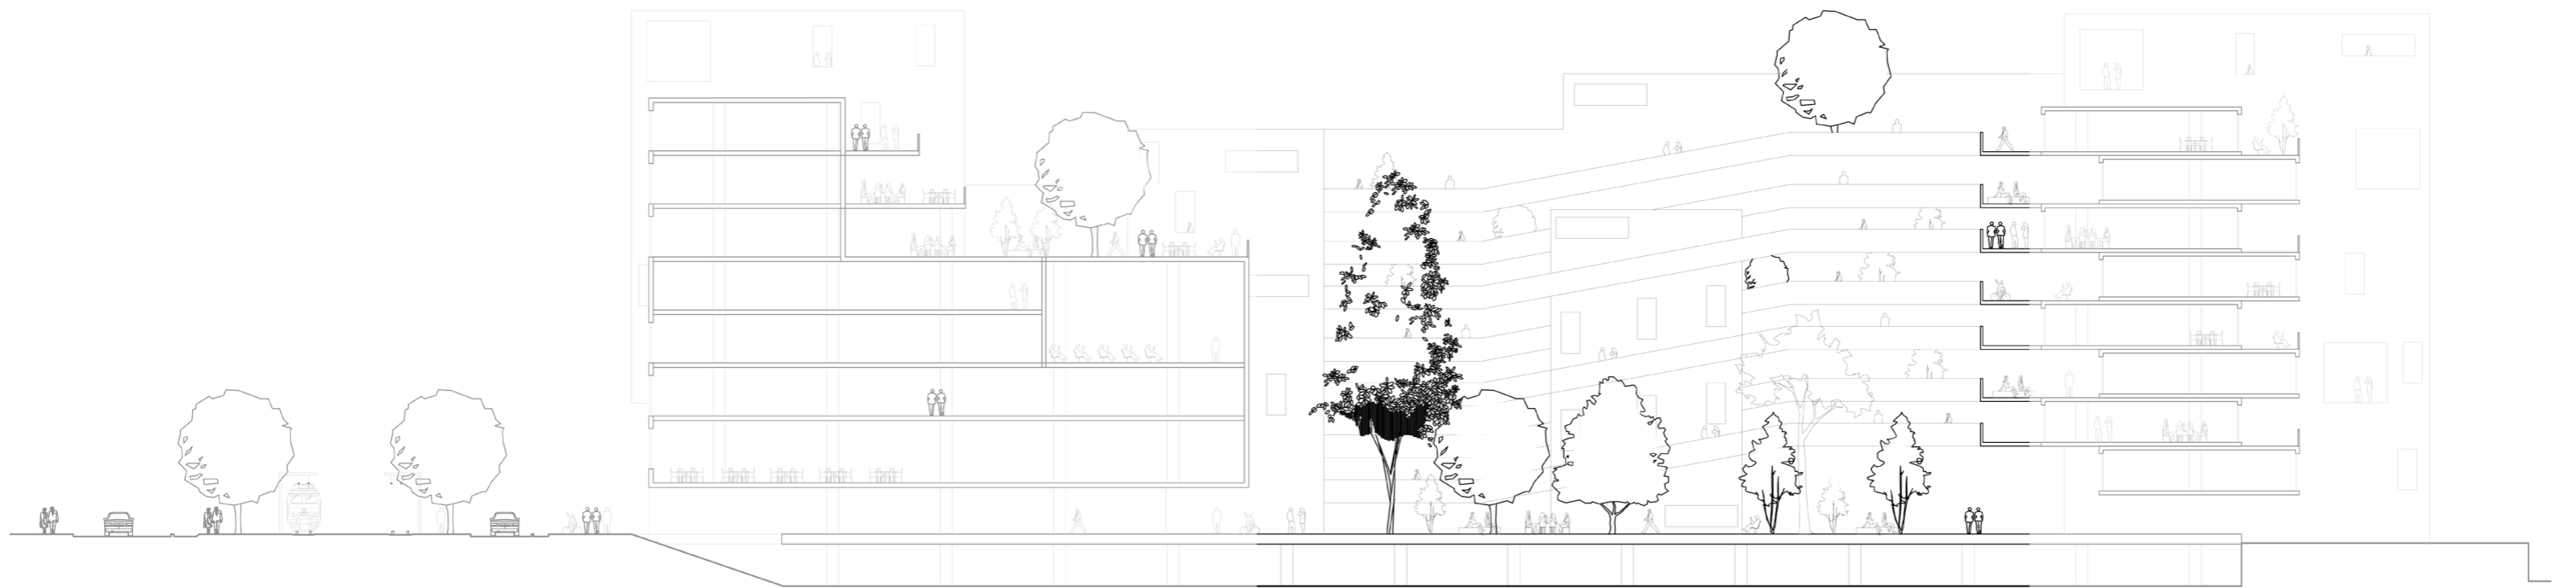

**Espace de vie, espace public,
espace de partage
(+commerces, restaurants,
accès)**




PROJET

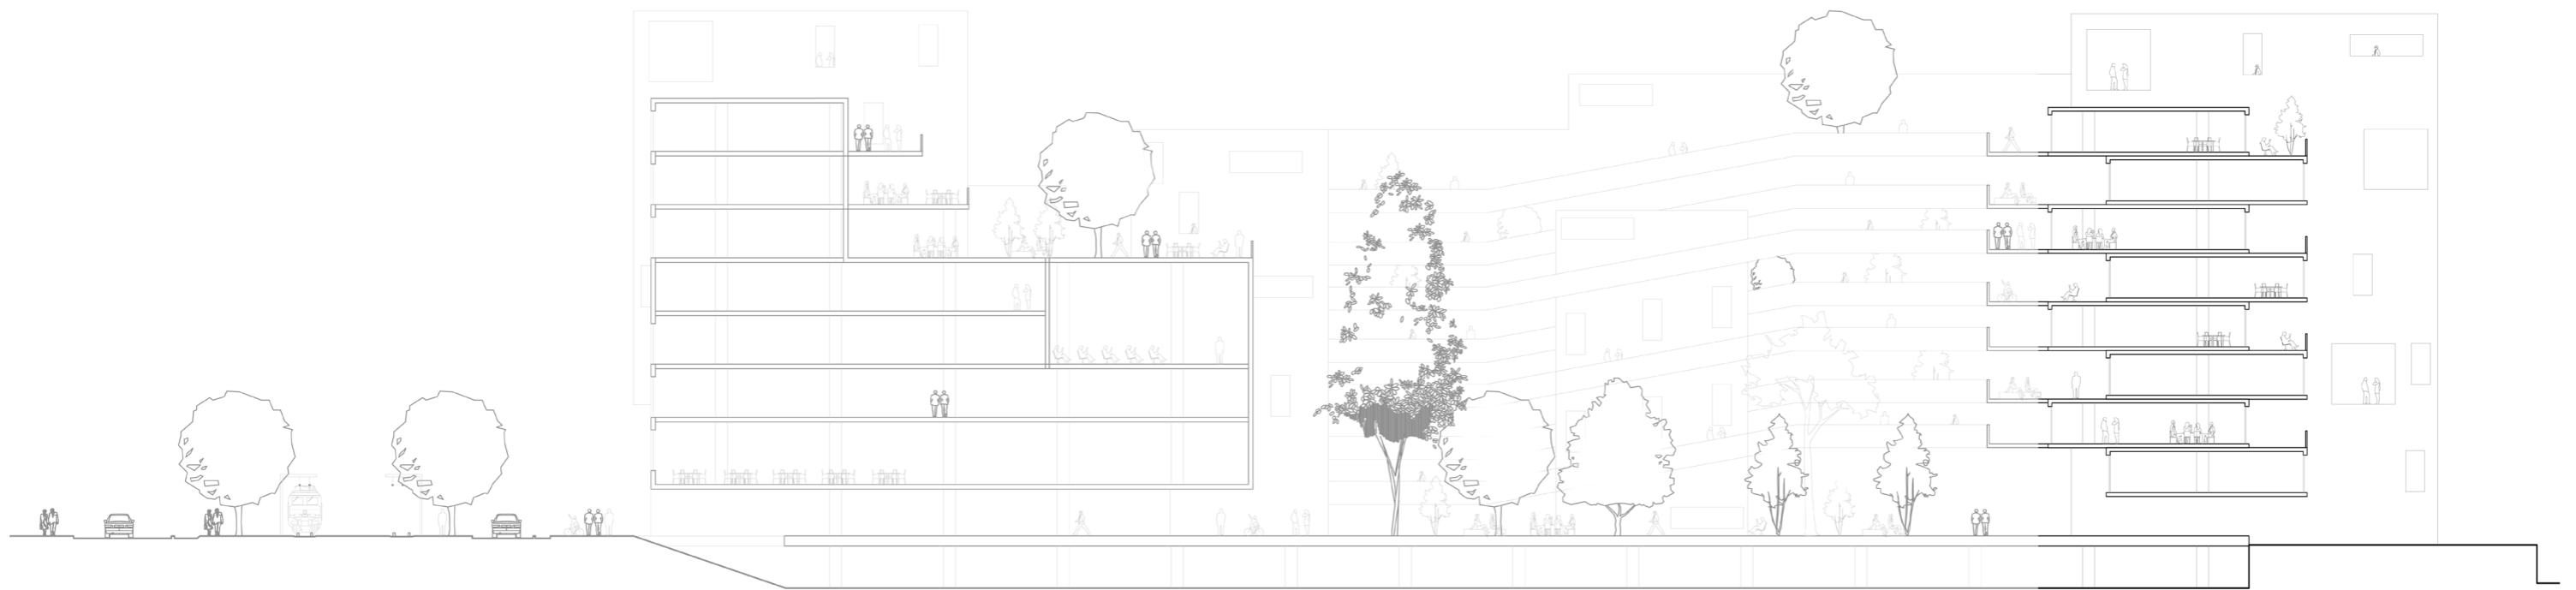

**Logements, avec coursive sur
l'espace de vie central**




PROJET

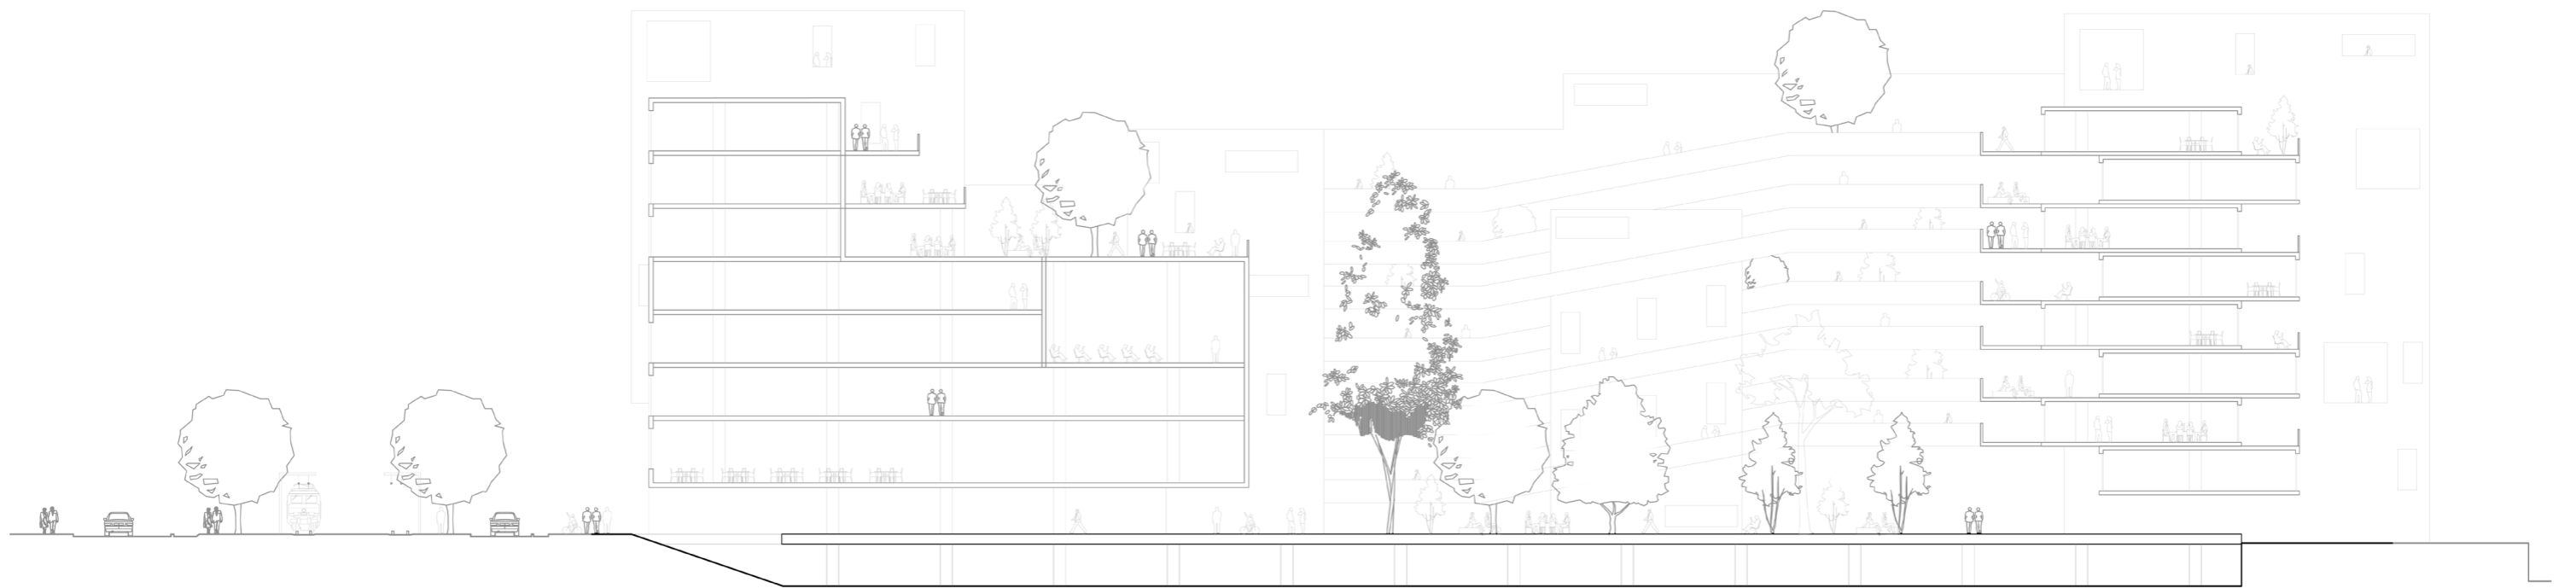

Parking


PROJET

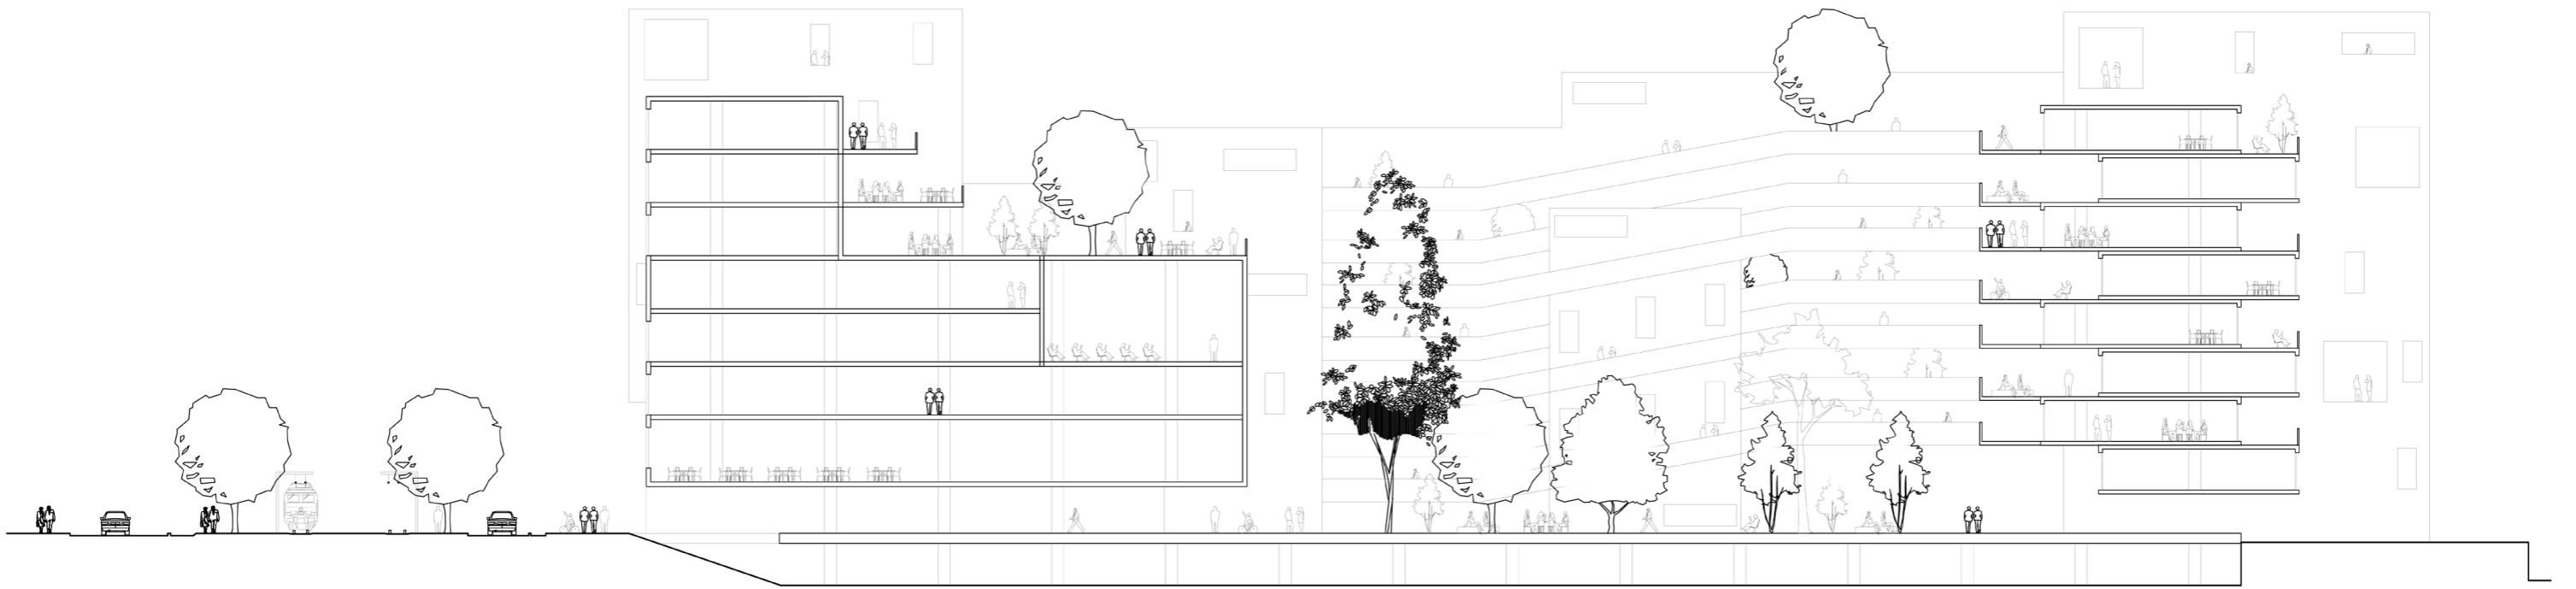

Coupe de principe / ech : 1:20