








AXONOMETRIE DU PROJET

PARIS, BD MC DONALD
RENDU 31/01/2019


IMPLANTATION DANS LE SITE
LE TISSU URBAIN AVANT INTERVENTION

ATELIER DE PROJET P916 - 2018
GUENA / LOCICERO / SILVESTRE
NINA PIZZI




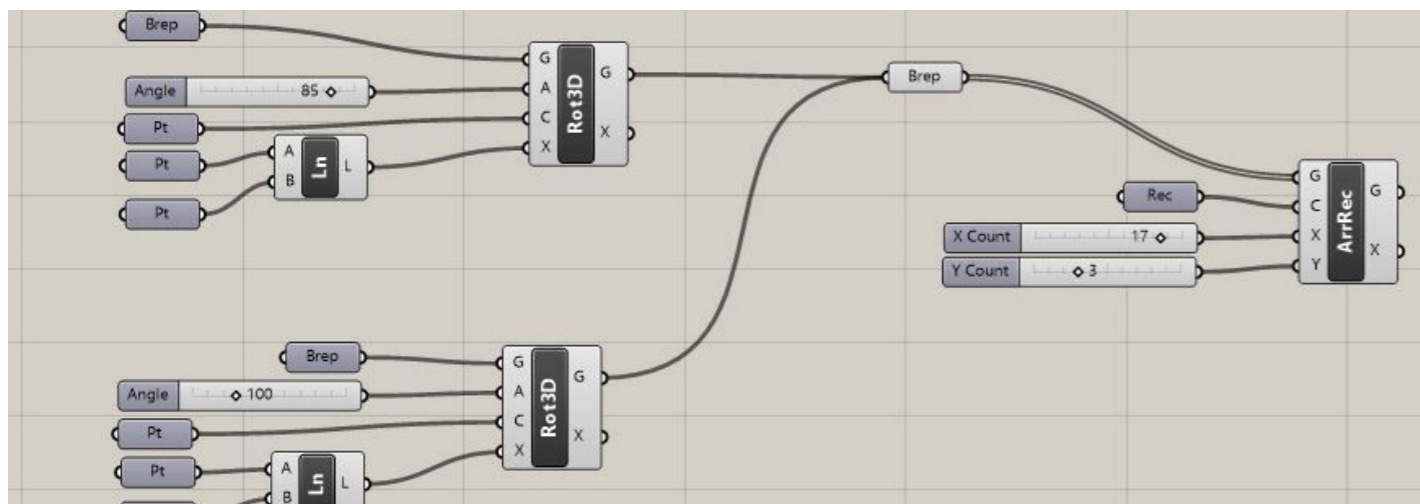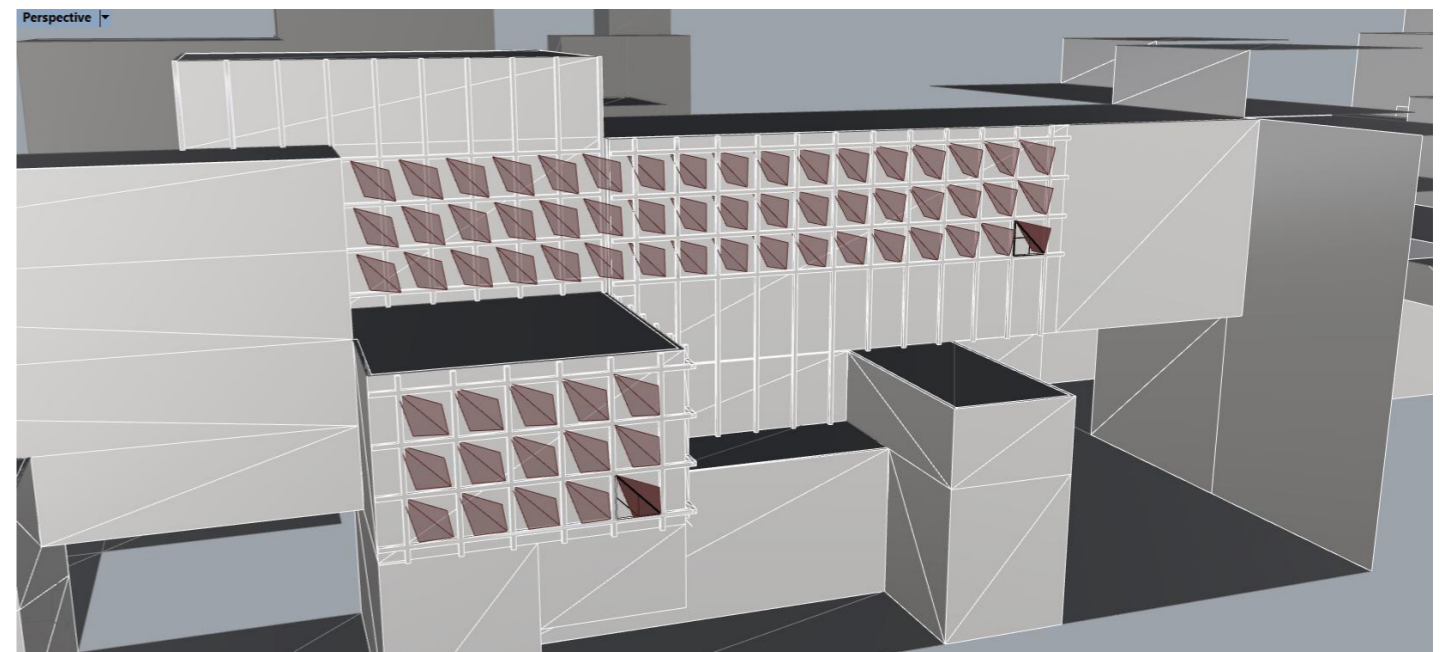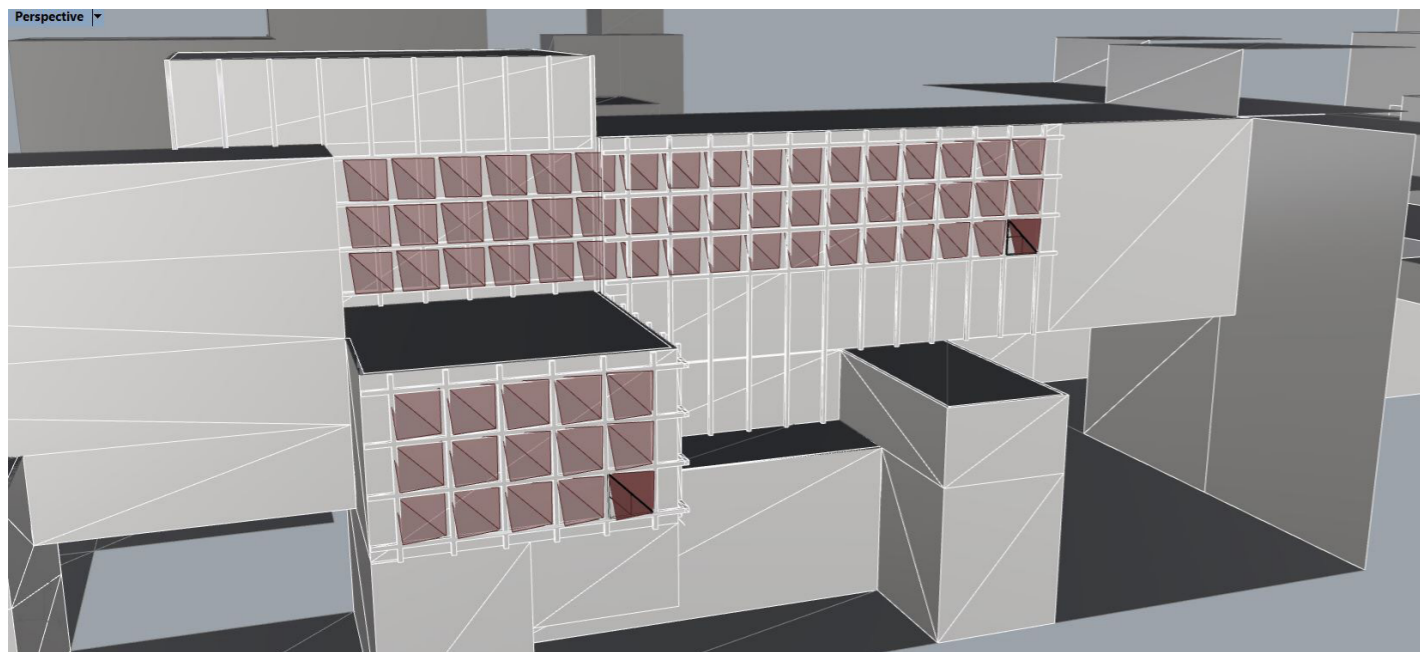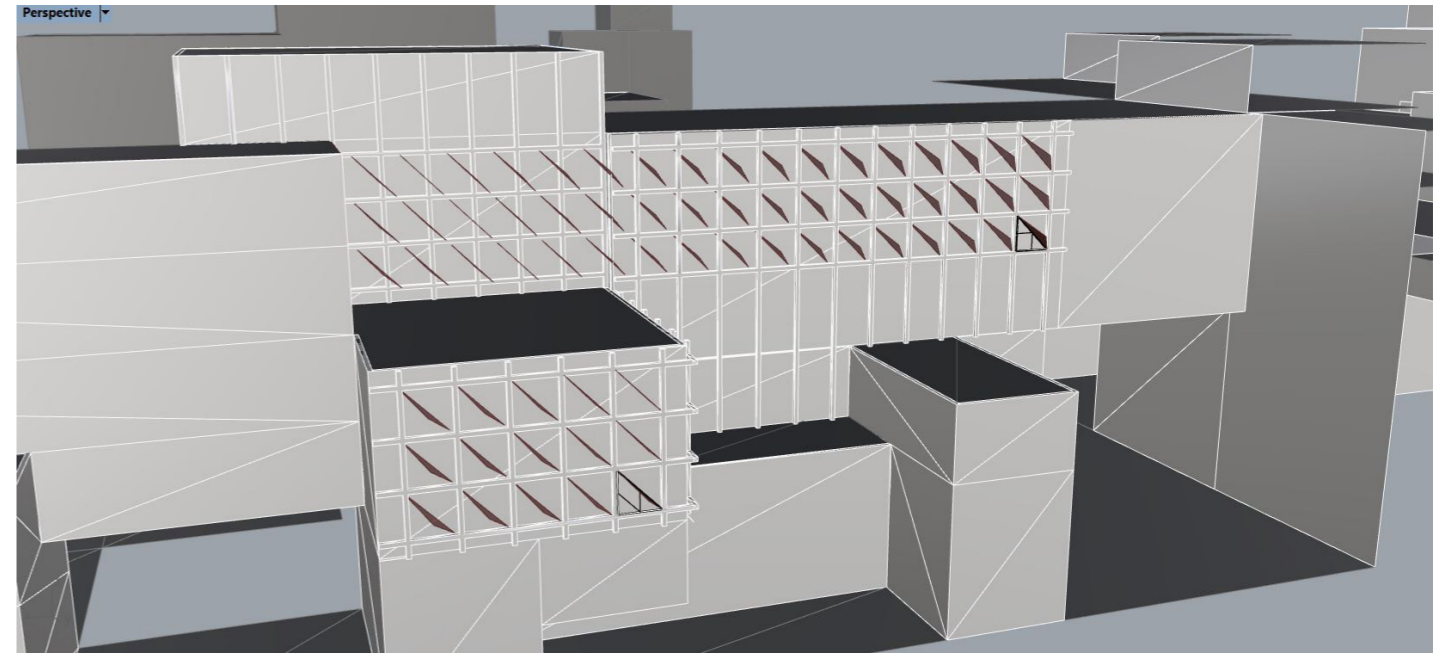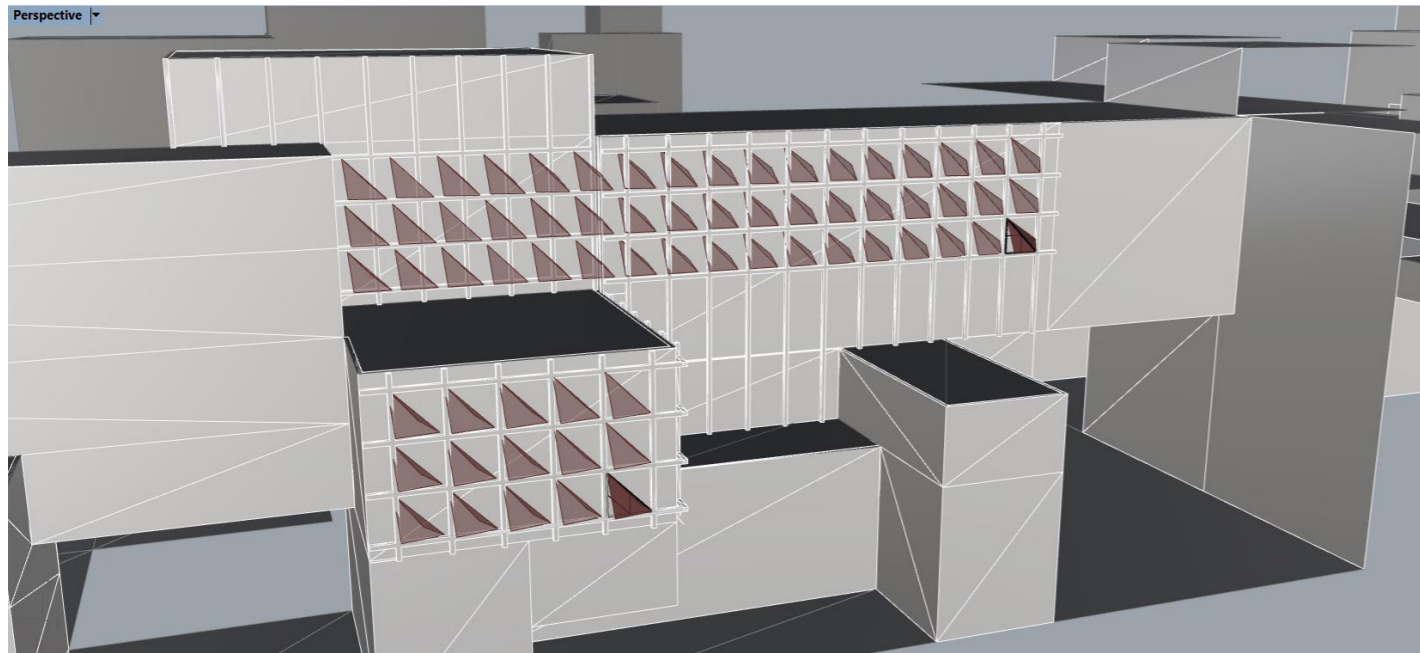

PLAN DE TRAMES

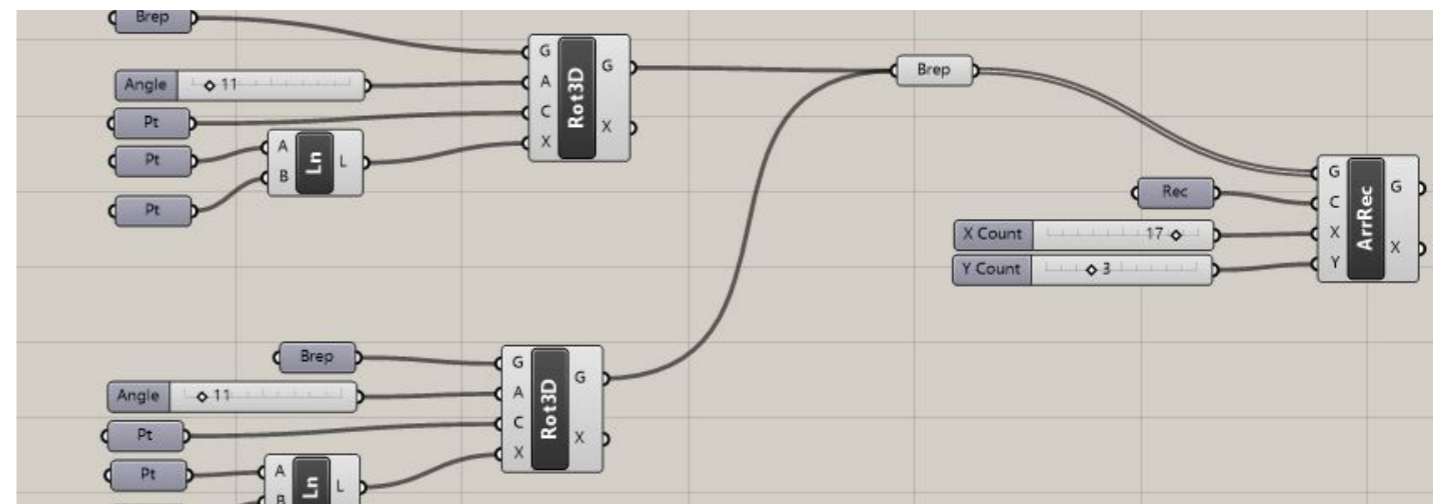


MAQUETTE 3D - INTENTIONS DE PROJET

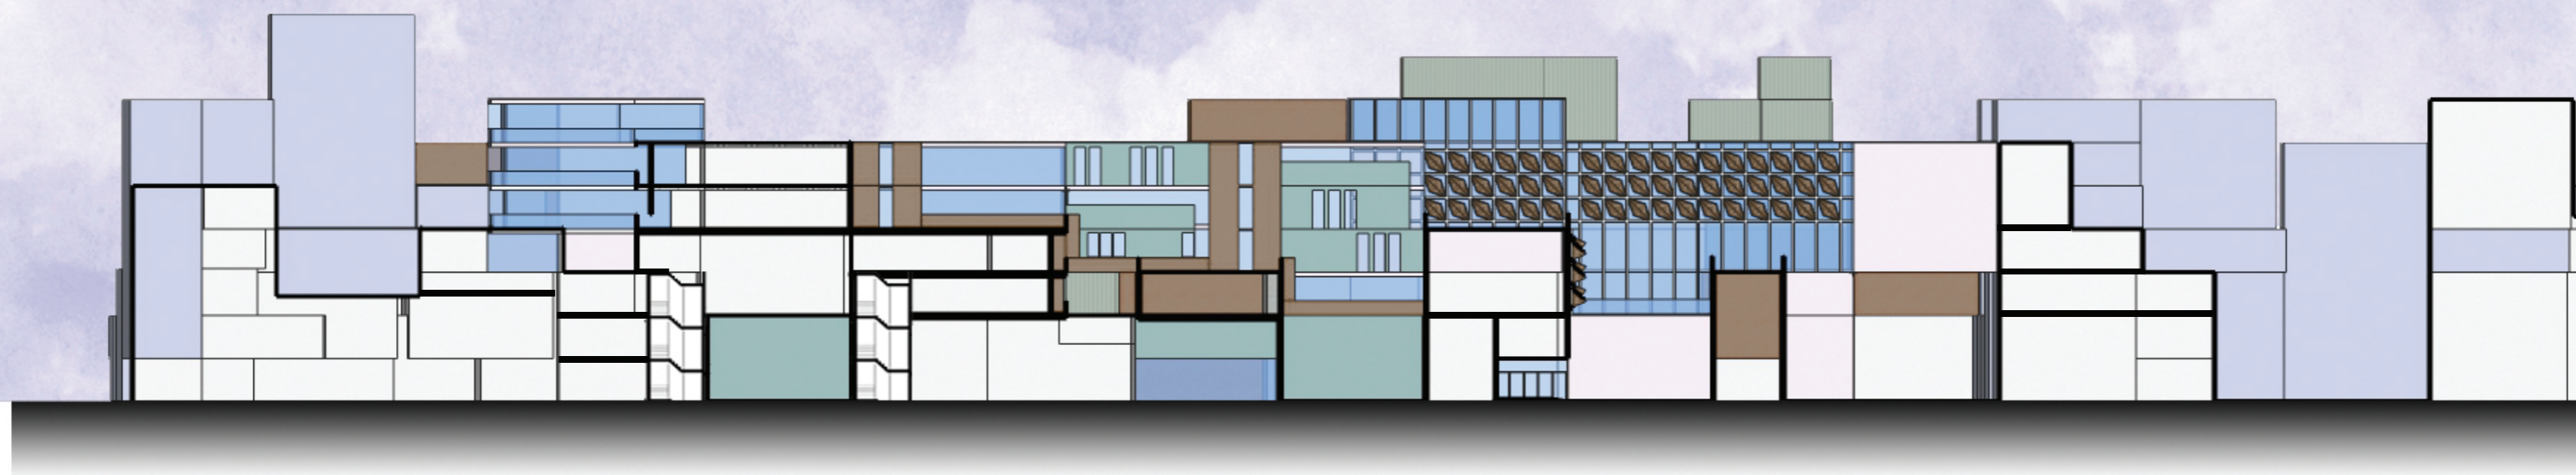

PARIS, BD MC DONALD
RENDU 31/01/2019

COUPE DE PRINCIPE
UN PROGRAMME MIXTE LE LONG DE L'AXE LONGITUDINAL






ATELIER DE PROJET P916 - 2018
GUENA / LOCICERO / SILVESTRE
NINA PIZZI

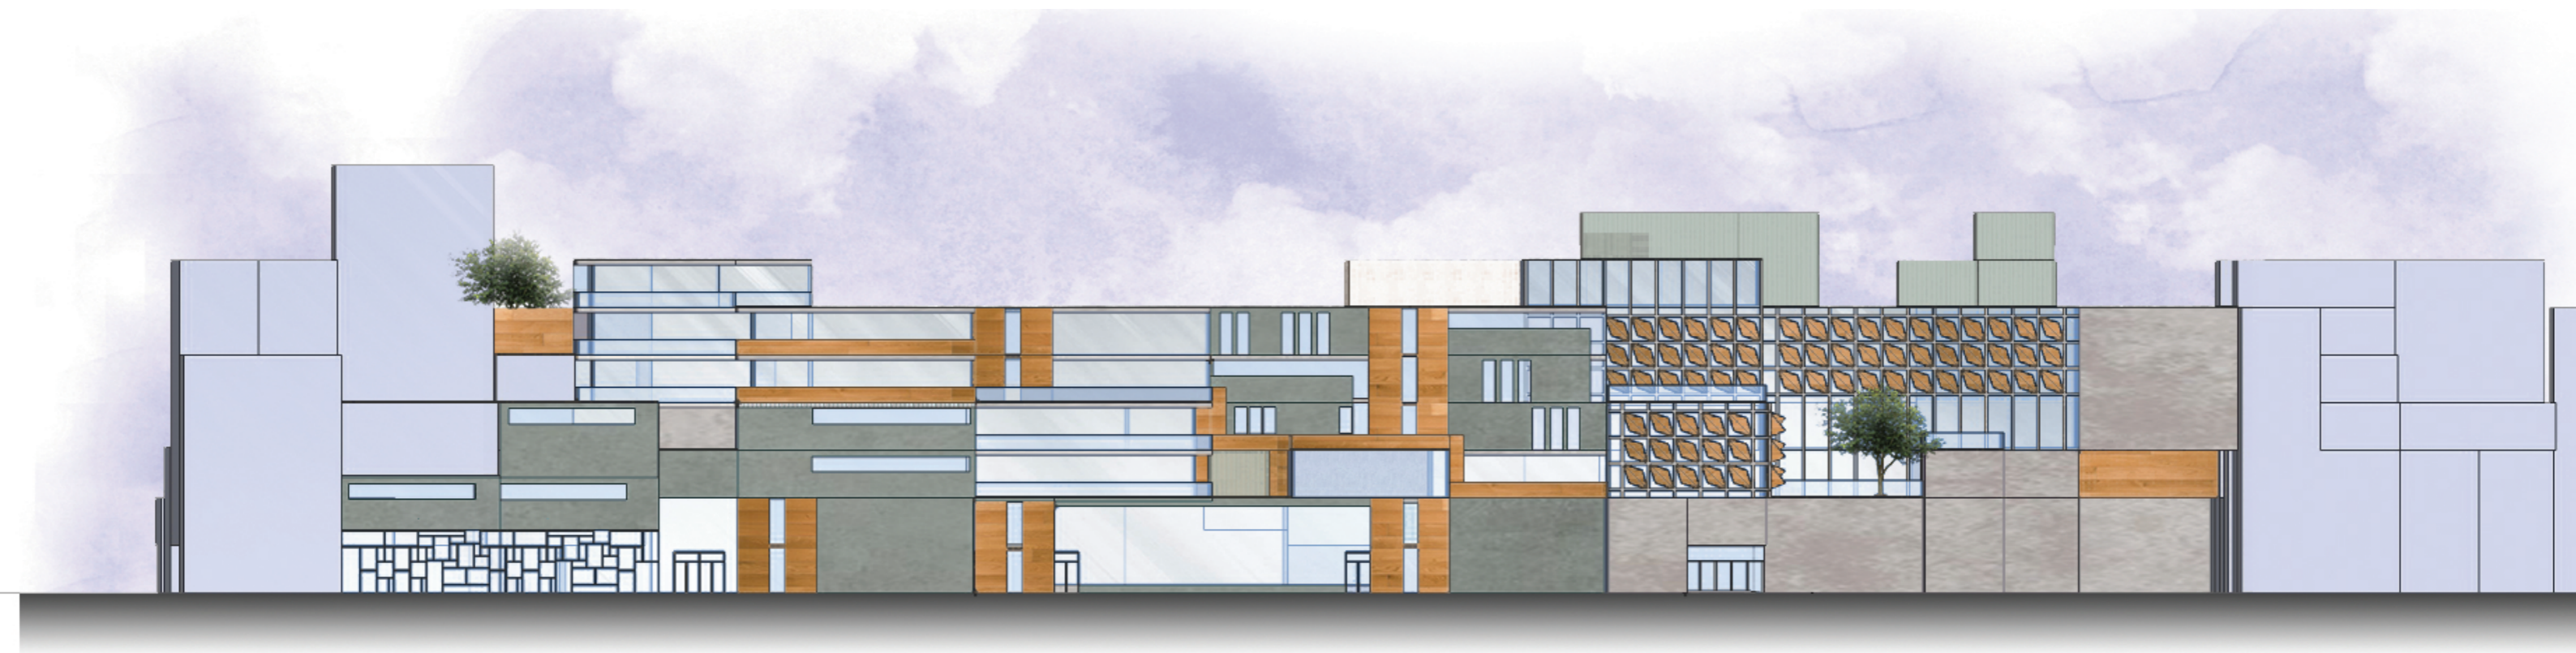

PARIS, BD MC DONALD
RENDU 31/01/2019

ELEVATION NORD, SUR LE BD MC DONALD
LECTURE DU PROGRAMME SUR LA FACADE




ATELIER DE PROJET P916 - 2018
GUENA / LOCICERO / SILVESTRE
NINA PIZZI

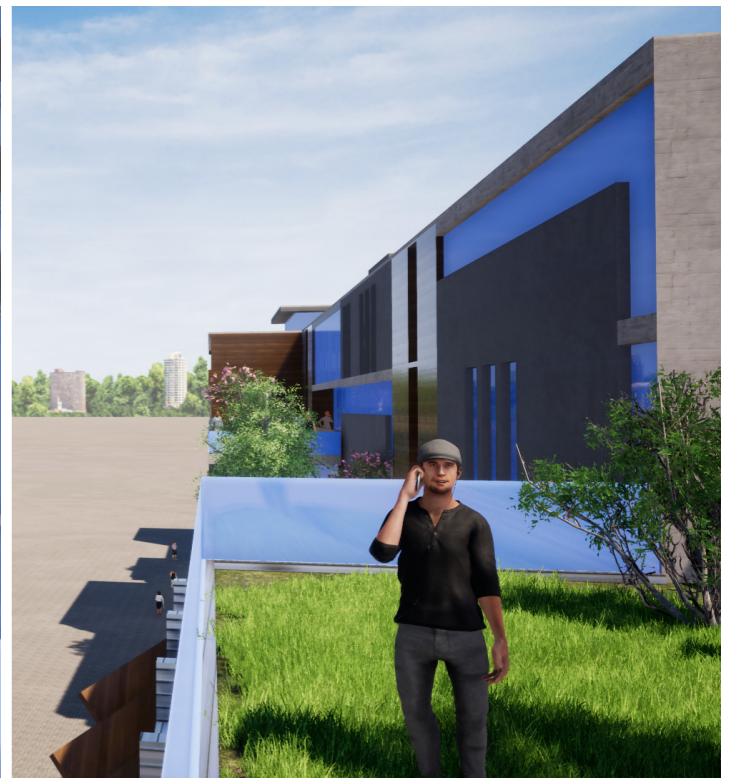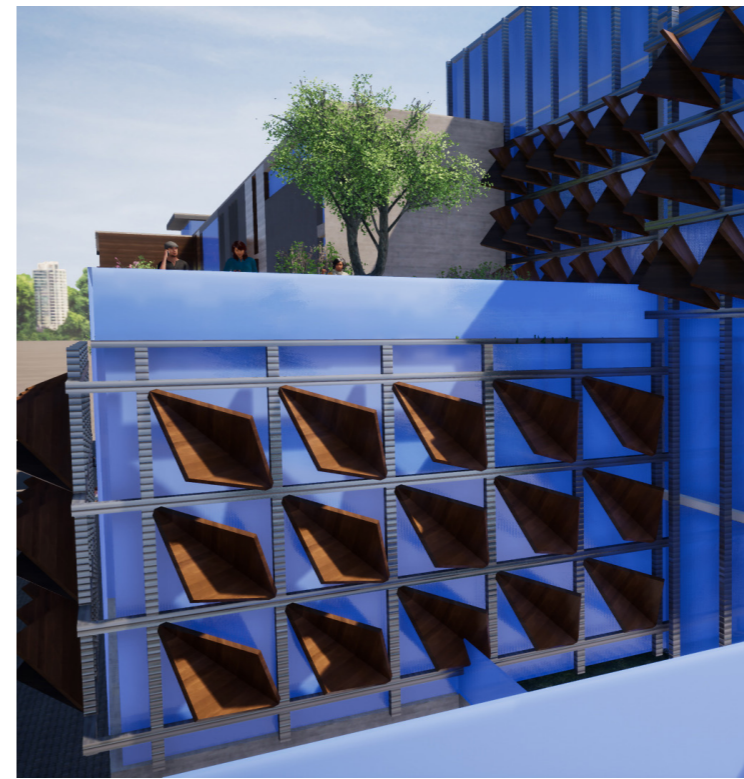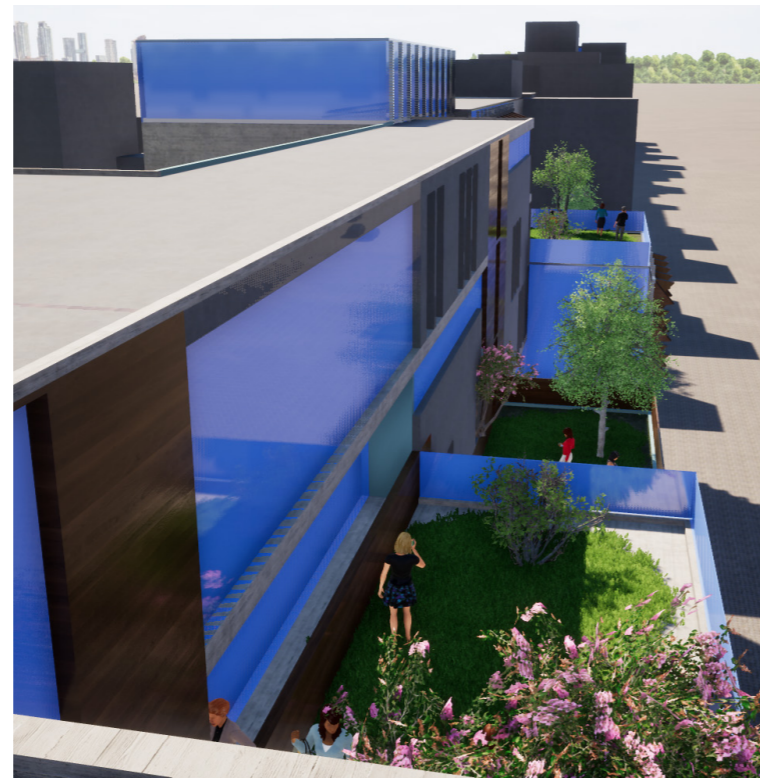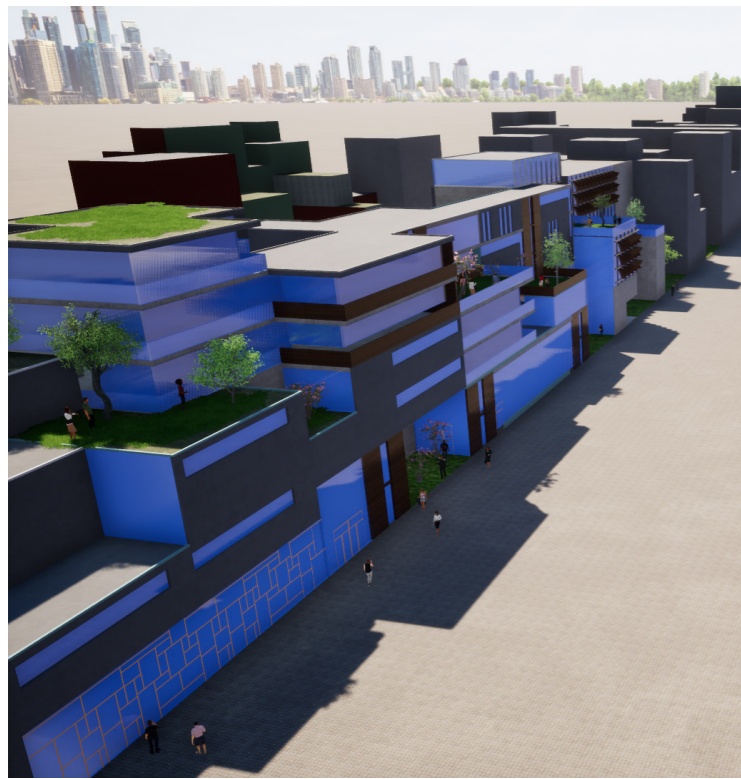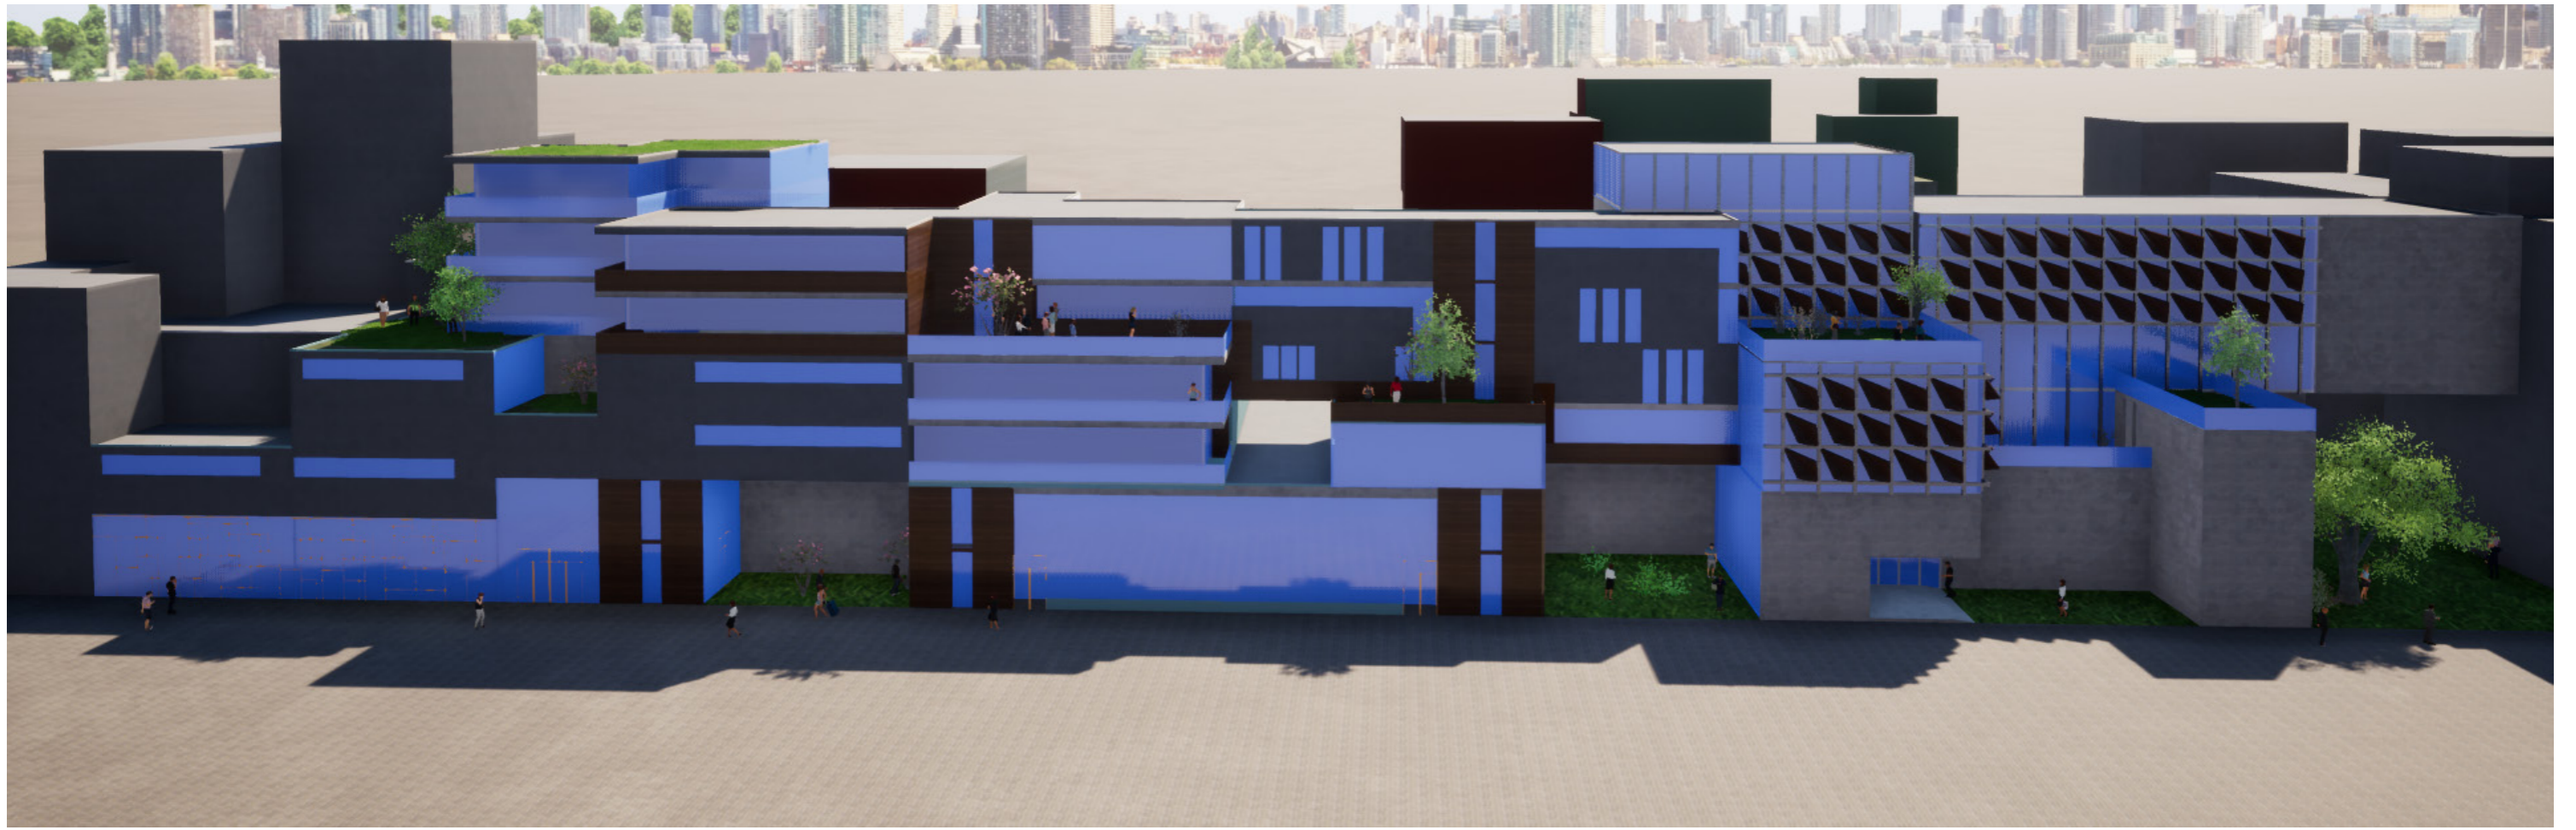

PARIS, BD MC DONALD
RENDU 31/01/2019

VUES DANS LE SITES
DETAILS DE FACADE

PLAN DE SITUATION
ATELIER DE PROJET P916 - 2018
GUENA / LOCICERO / SILVESTRE
NINA PIZZI

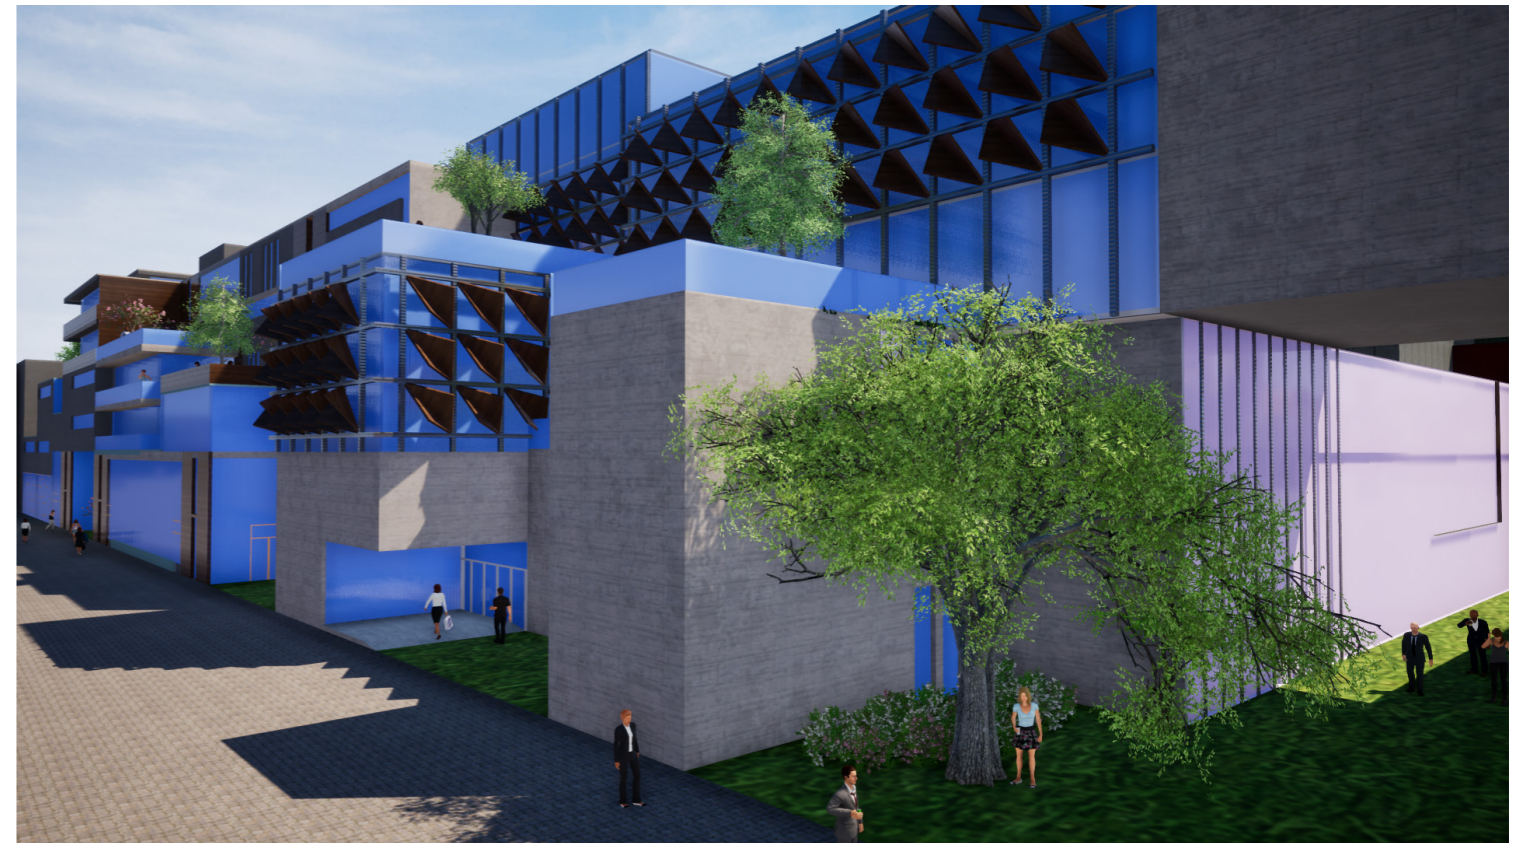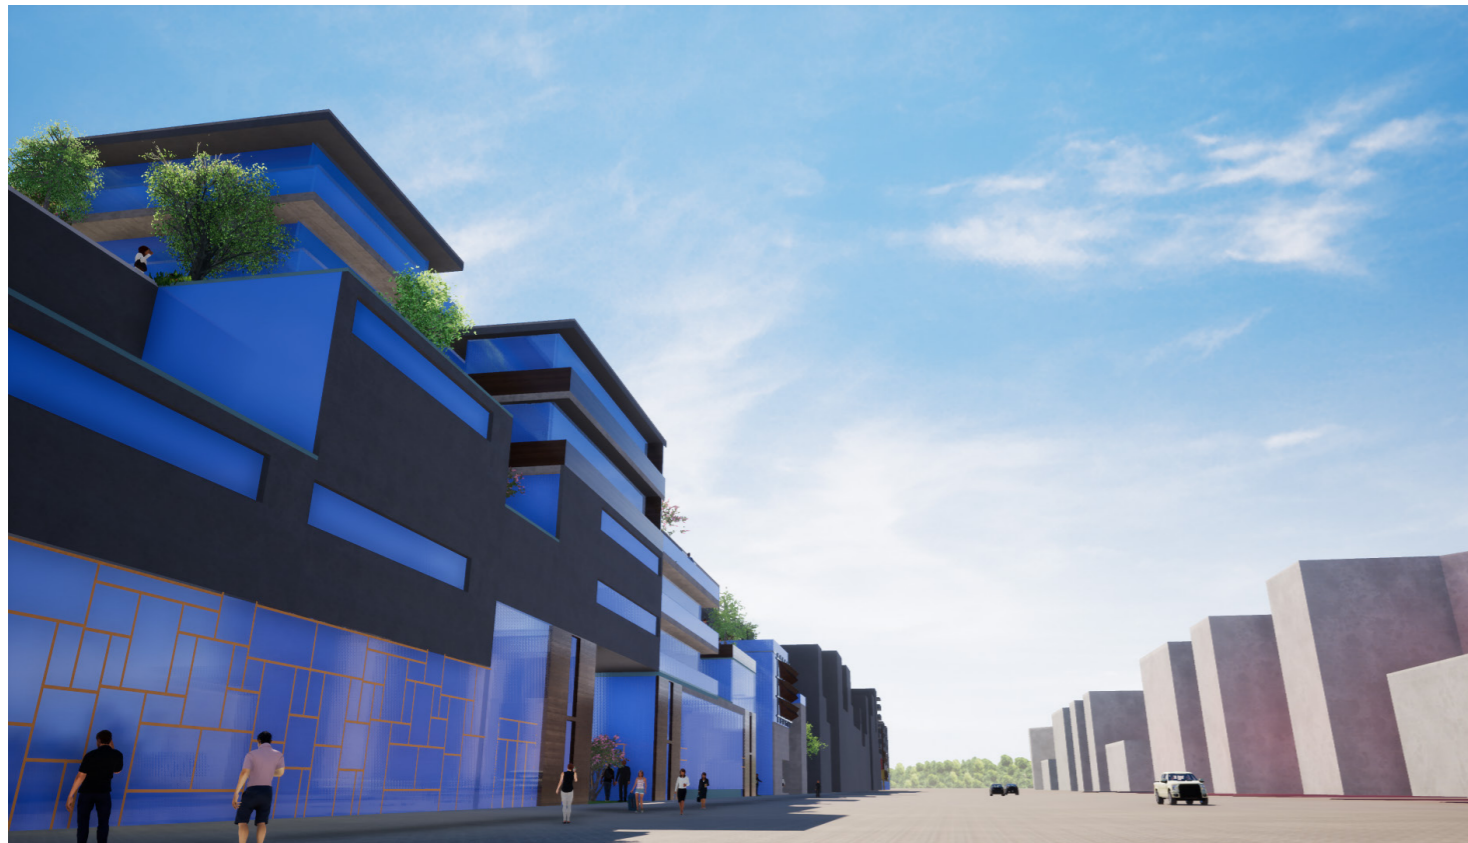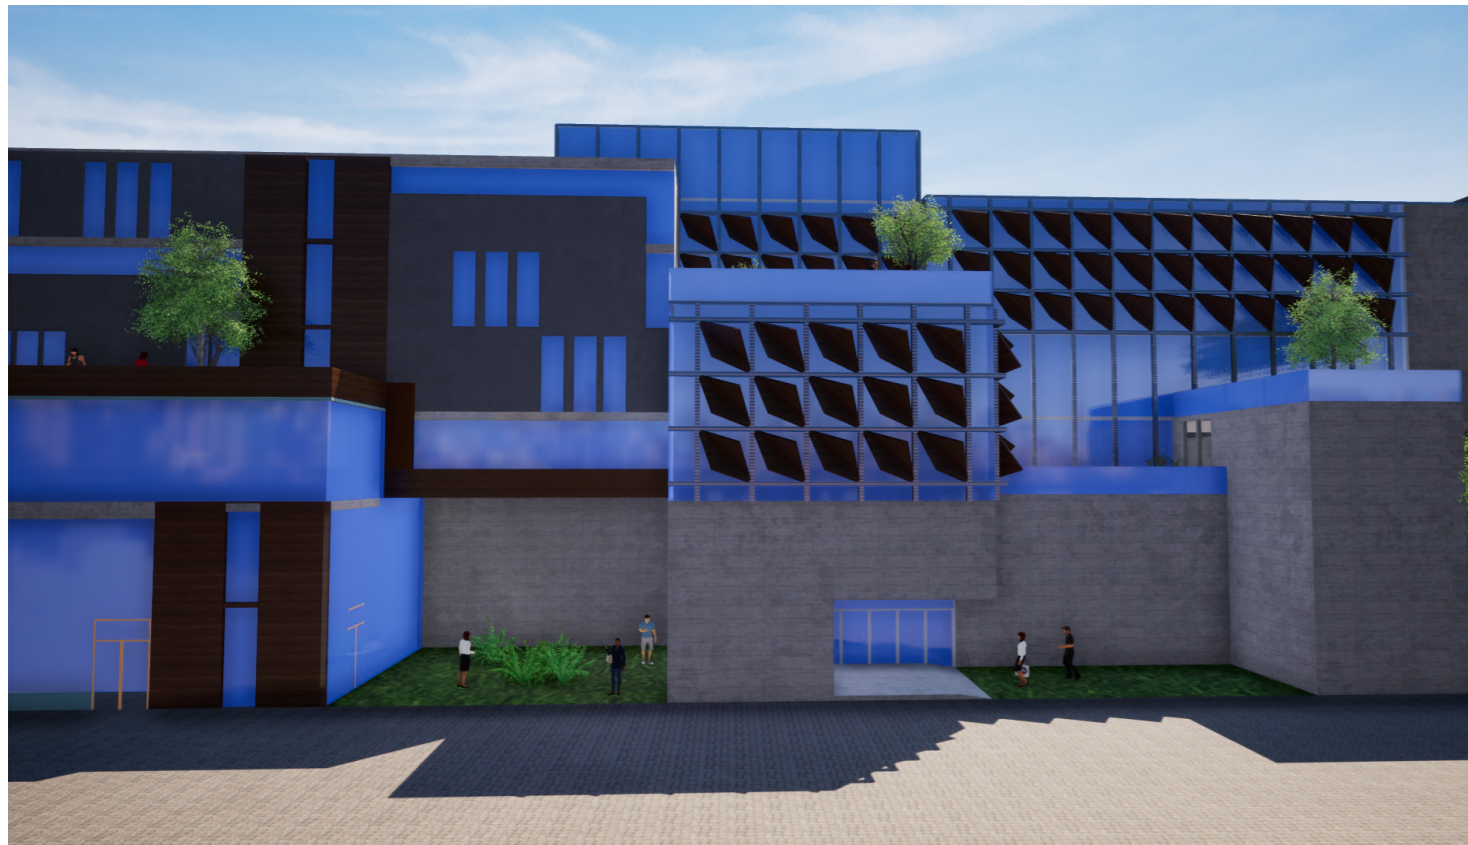

PARIS, BD MC DONALD
RENDU 31/01/2019

VUES DANS LE SITES
RELIEFS ET MATERIAUX

PLAN DE SITUATION
ATELIER DE PROJET P916 - 2018
GUENA / LOCICERO / SILVESTRE
NINA PIZZI