

LOGEMENTS, BUREAUX ET COMMERCES


Shadi PLOYE





Elévation vue de l'avenue
Echelle : 1/200^{ème}

PROGRAMME

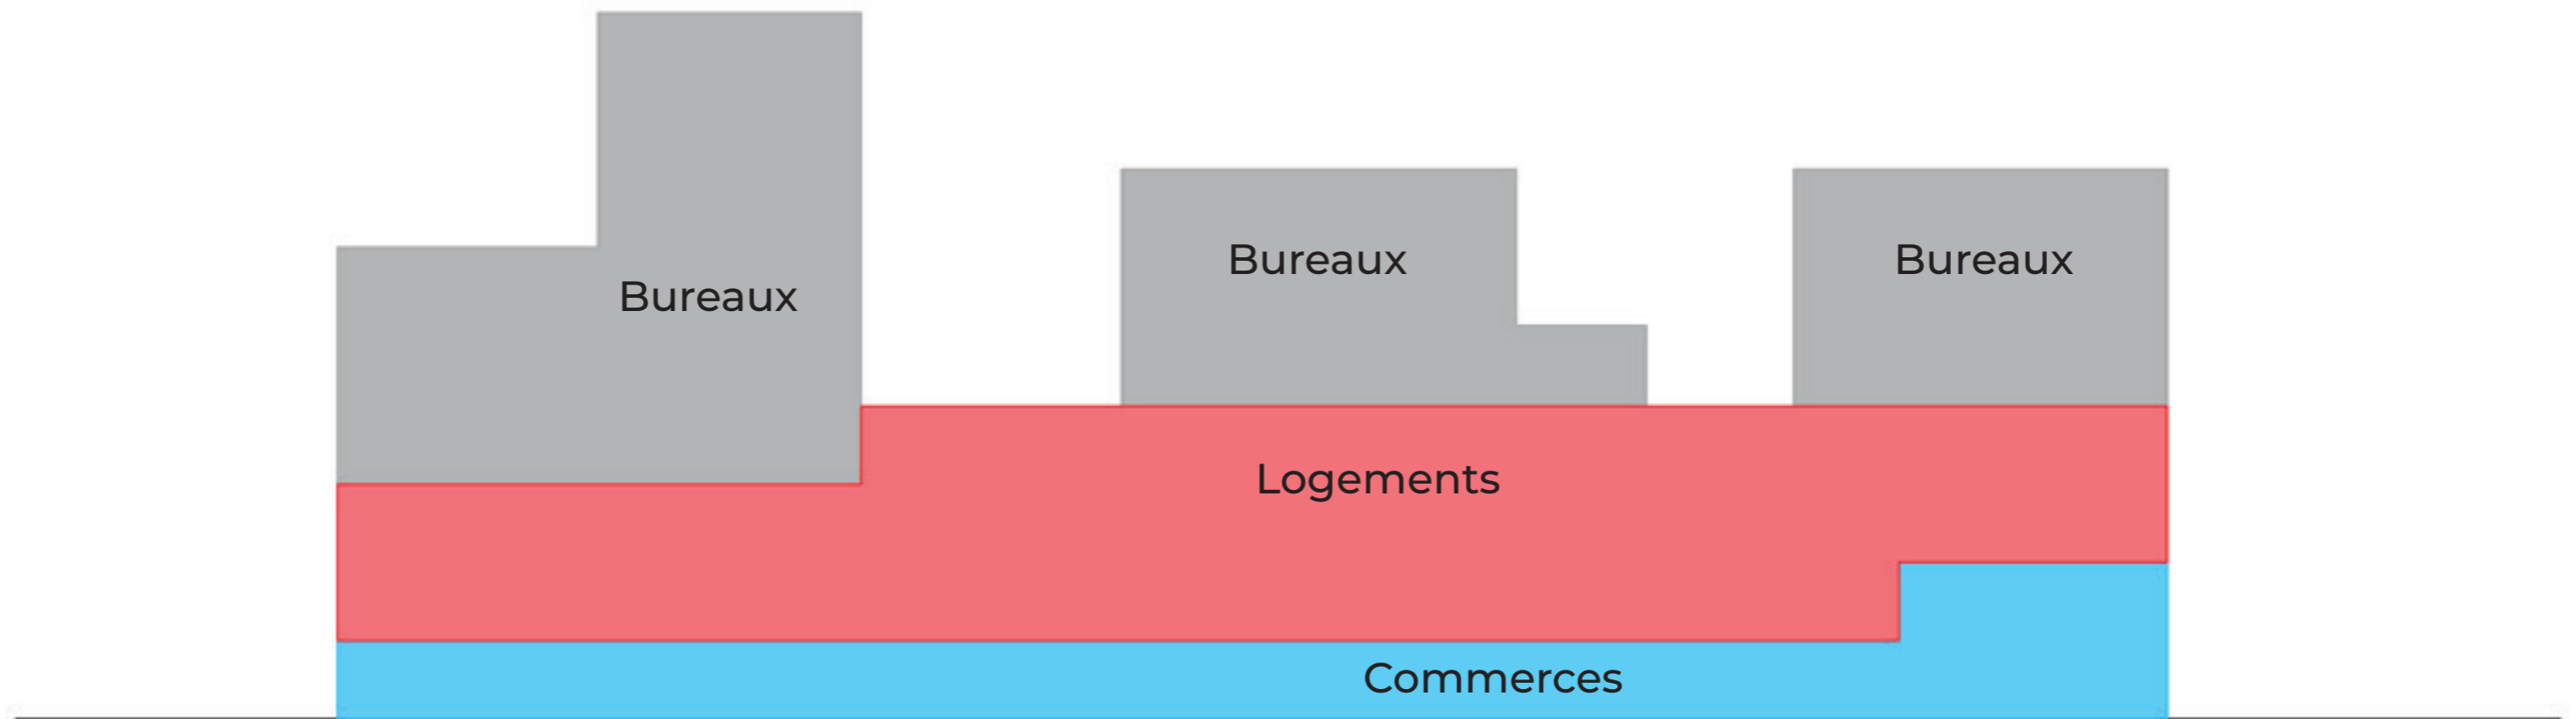



Plan RdC
Echelle : 1/200^{ème}



Plan R+1
Echelle : 1/200^{ème}

Coupe
Echelle : 1/200^{ème}



Vue dans une ruelle




Dans un commerce



Vue vers la ruelle



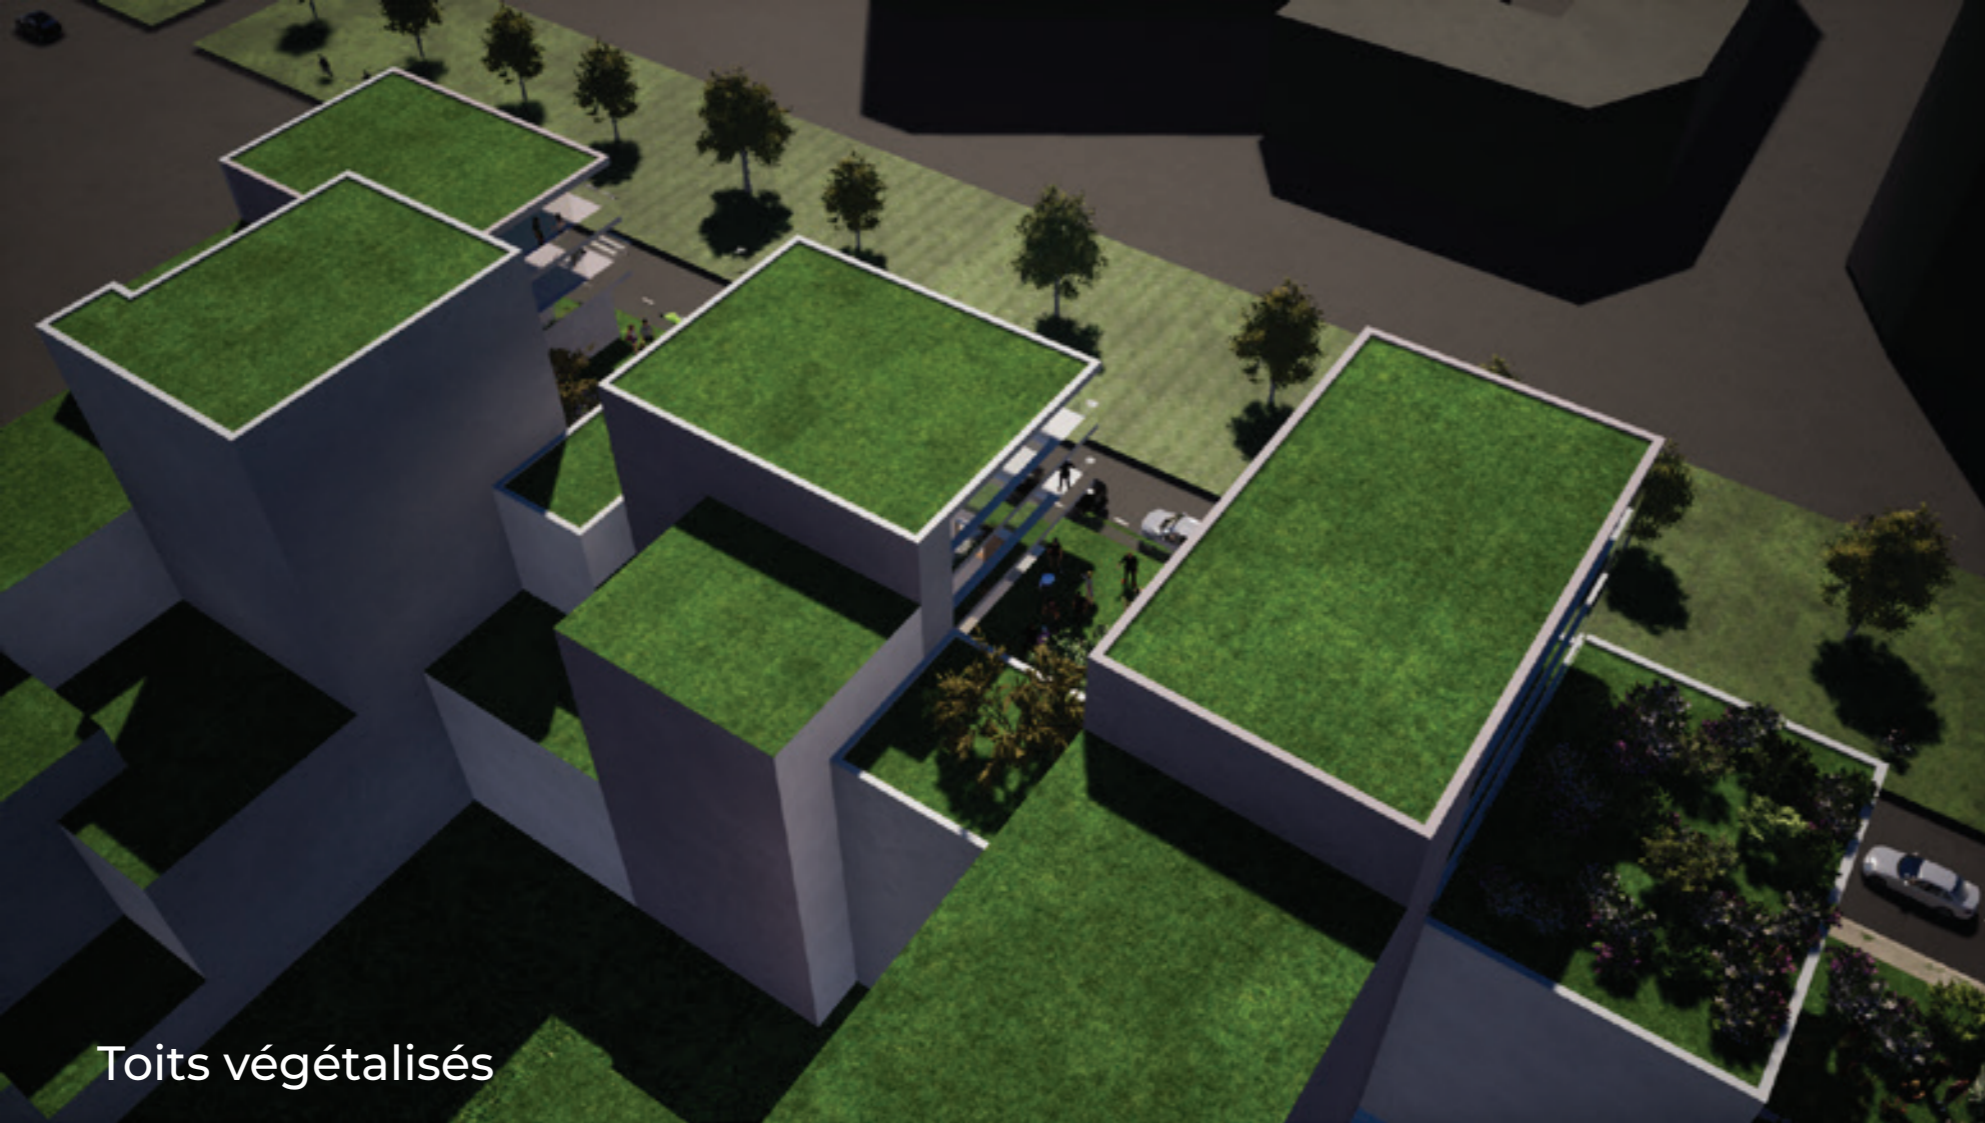

Toits végétalisés



Rue commerçante



Élévation sur l'avenue



Bureaux et logements

