
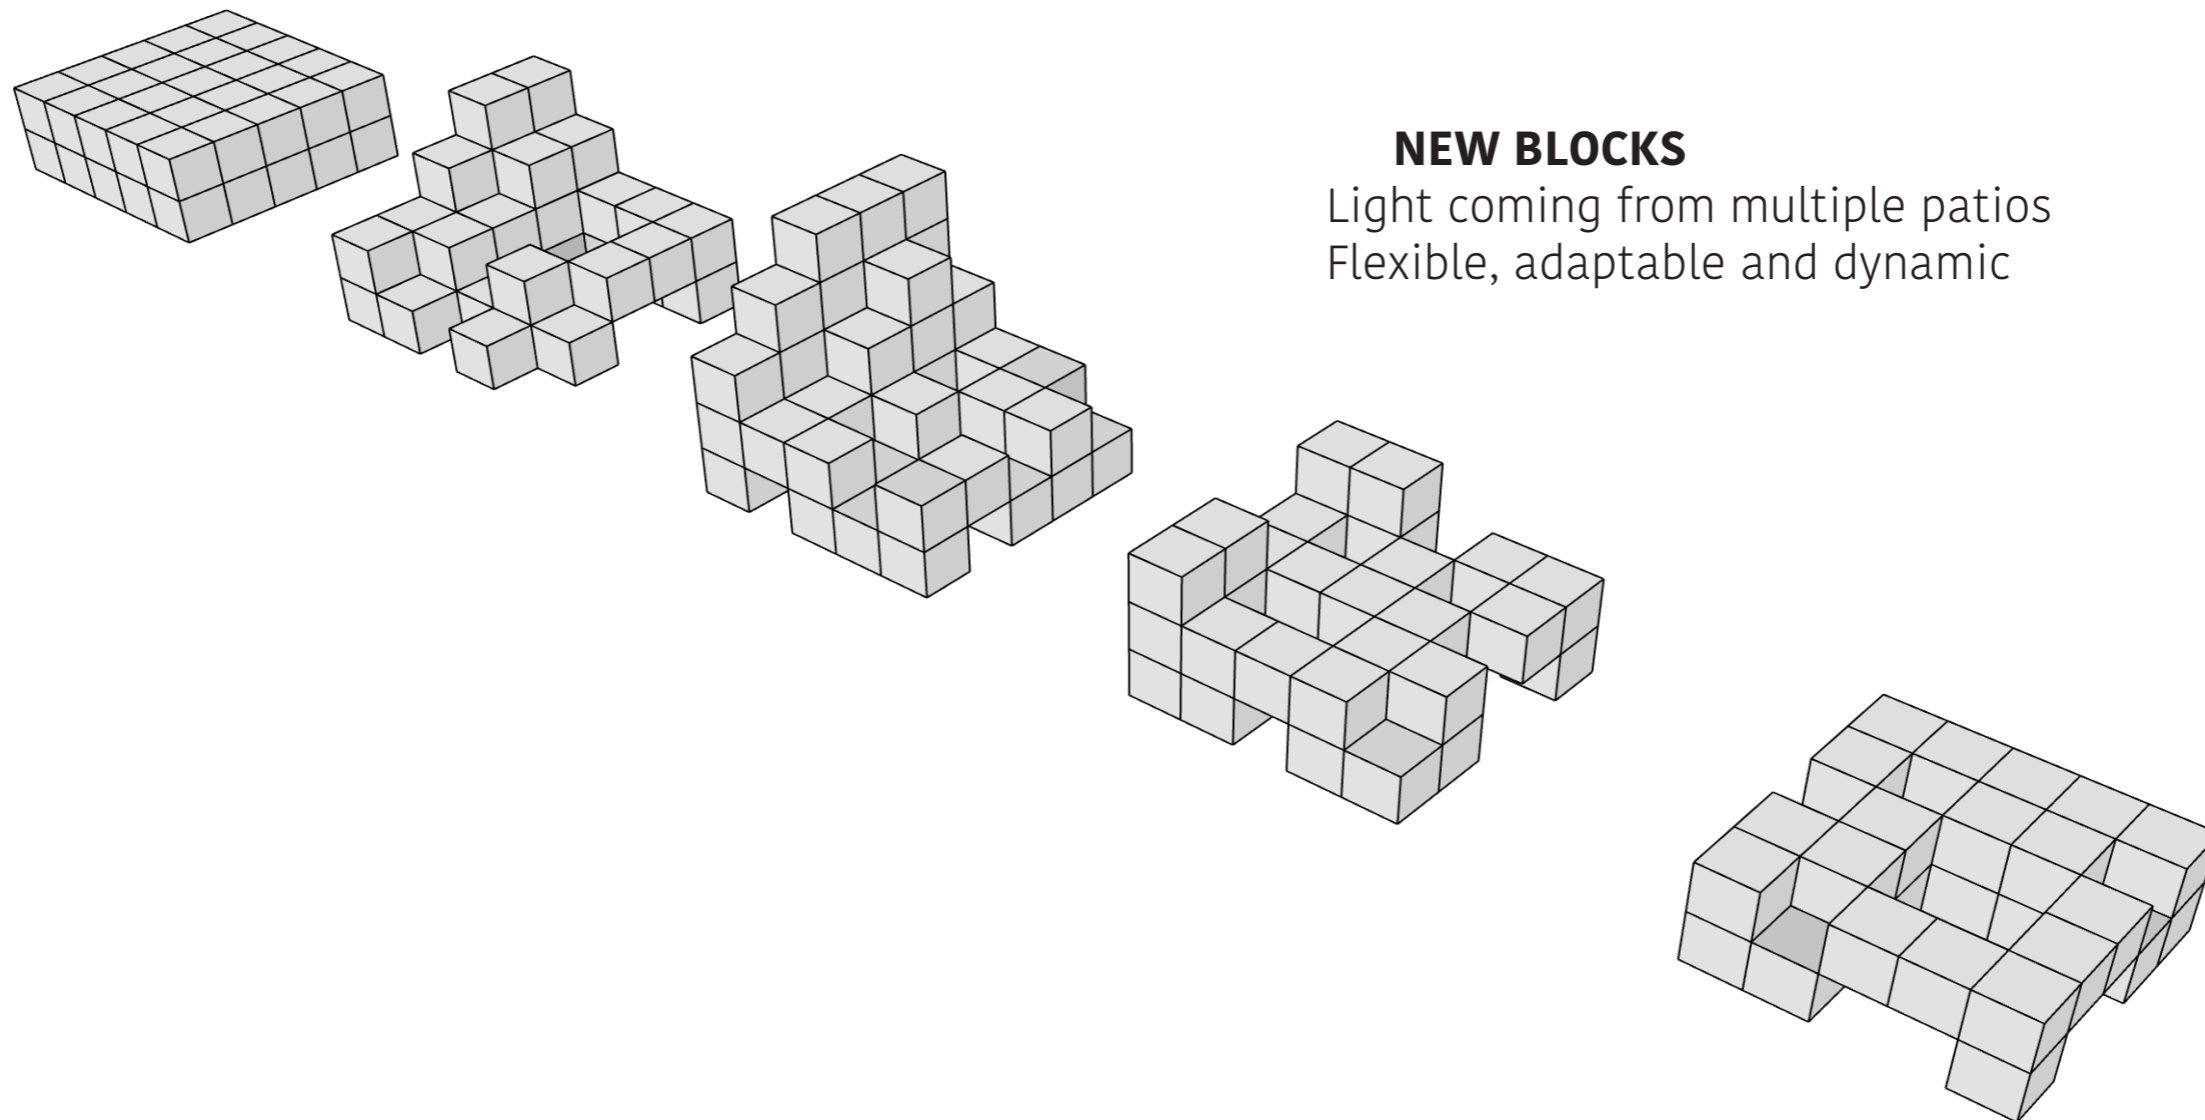
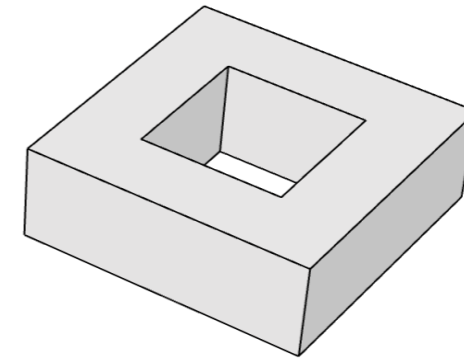





CERDA'S BLOCK


Light coming from a central patio
Full, never-changing building line

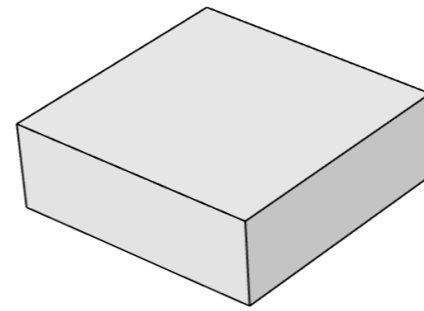


NEW BLOCKS


Light coming from multiple patios
Flexible, adaptable and dynamic

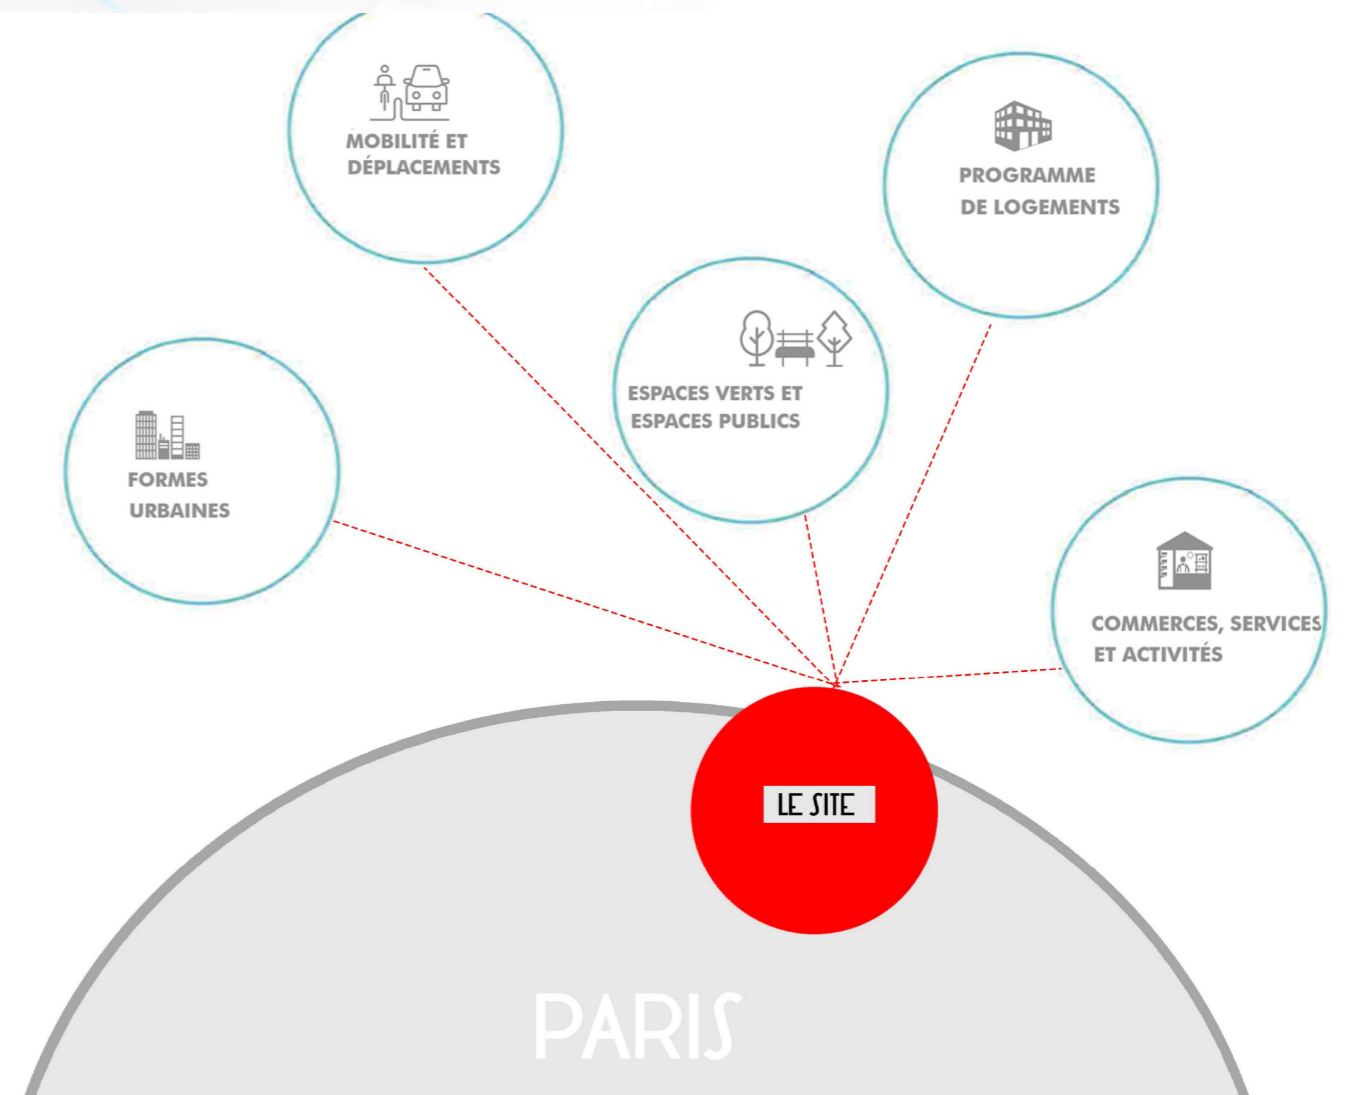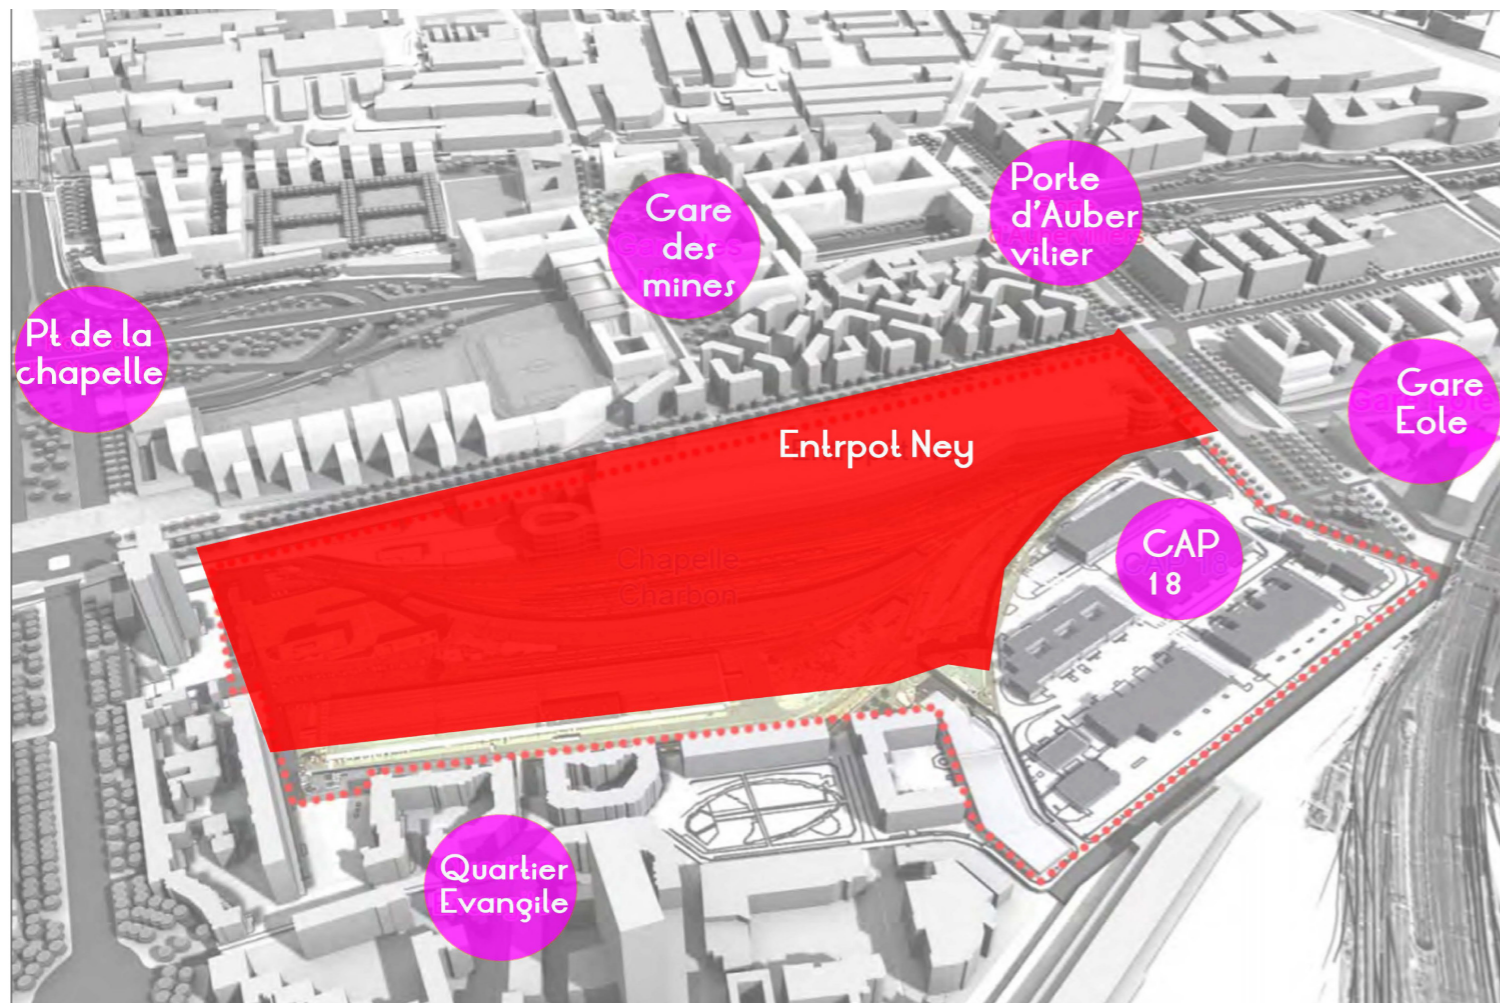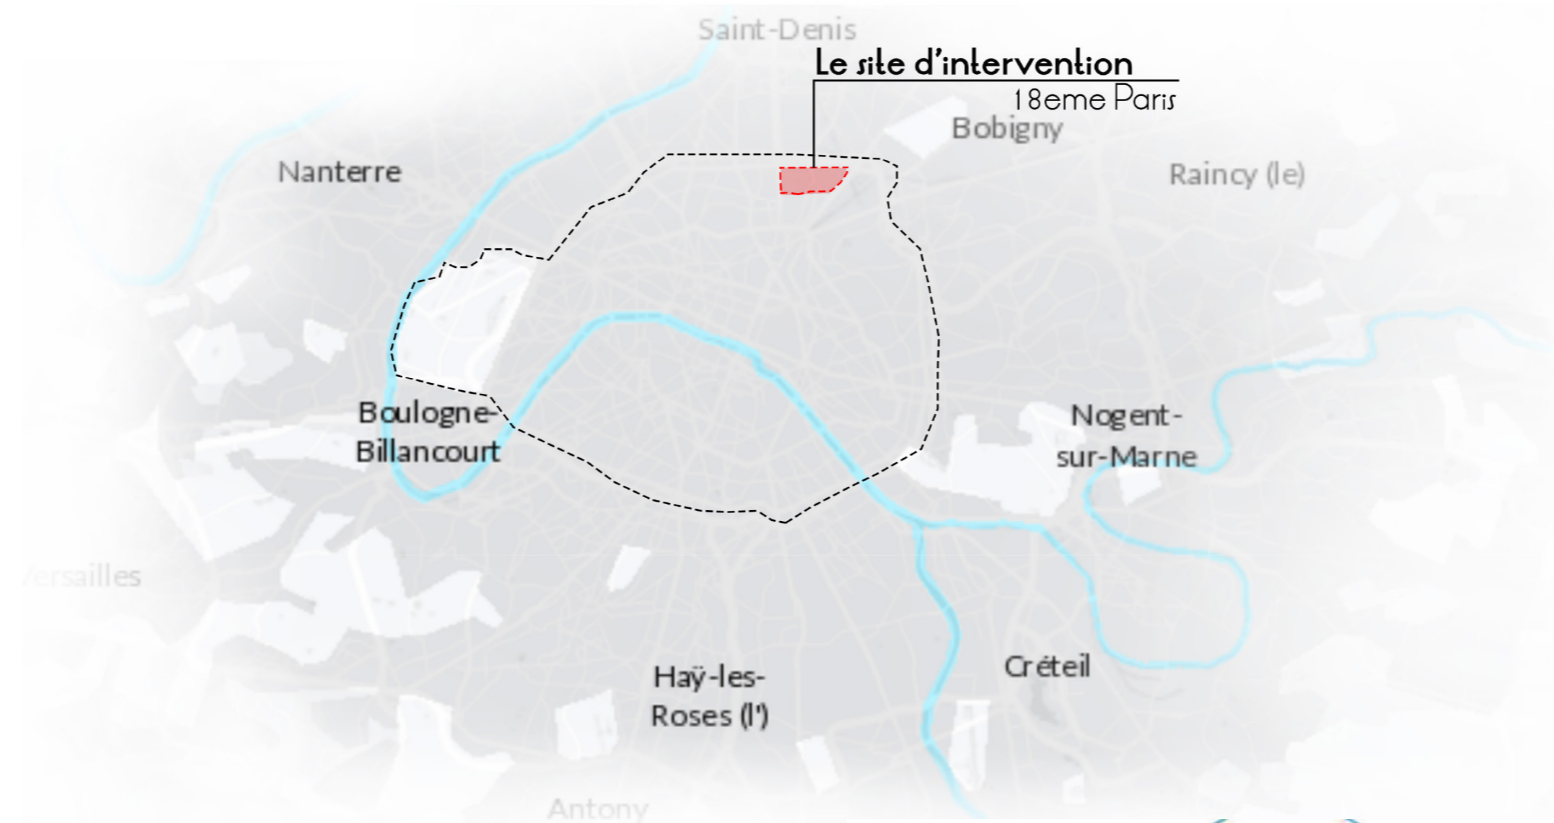

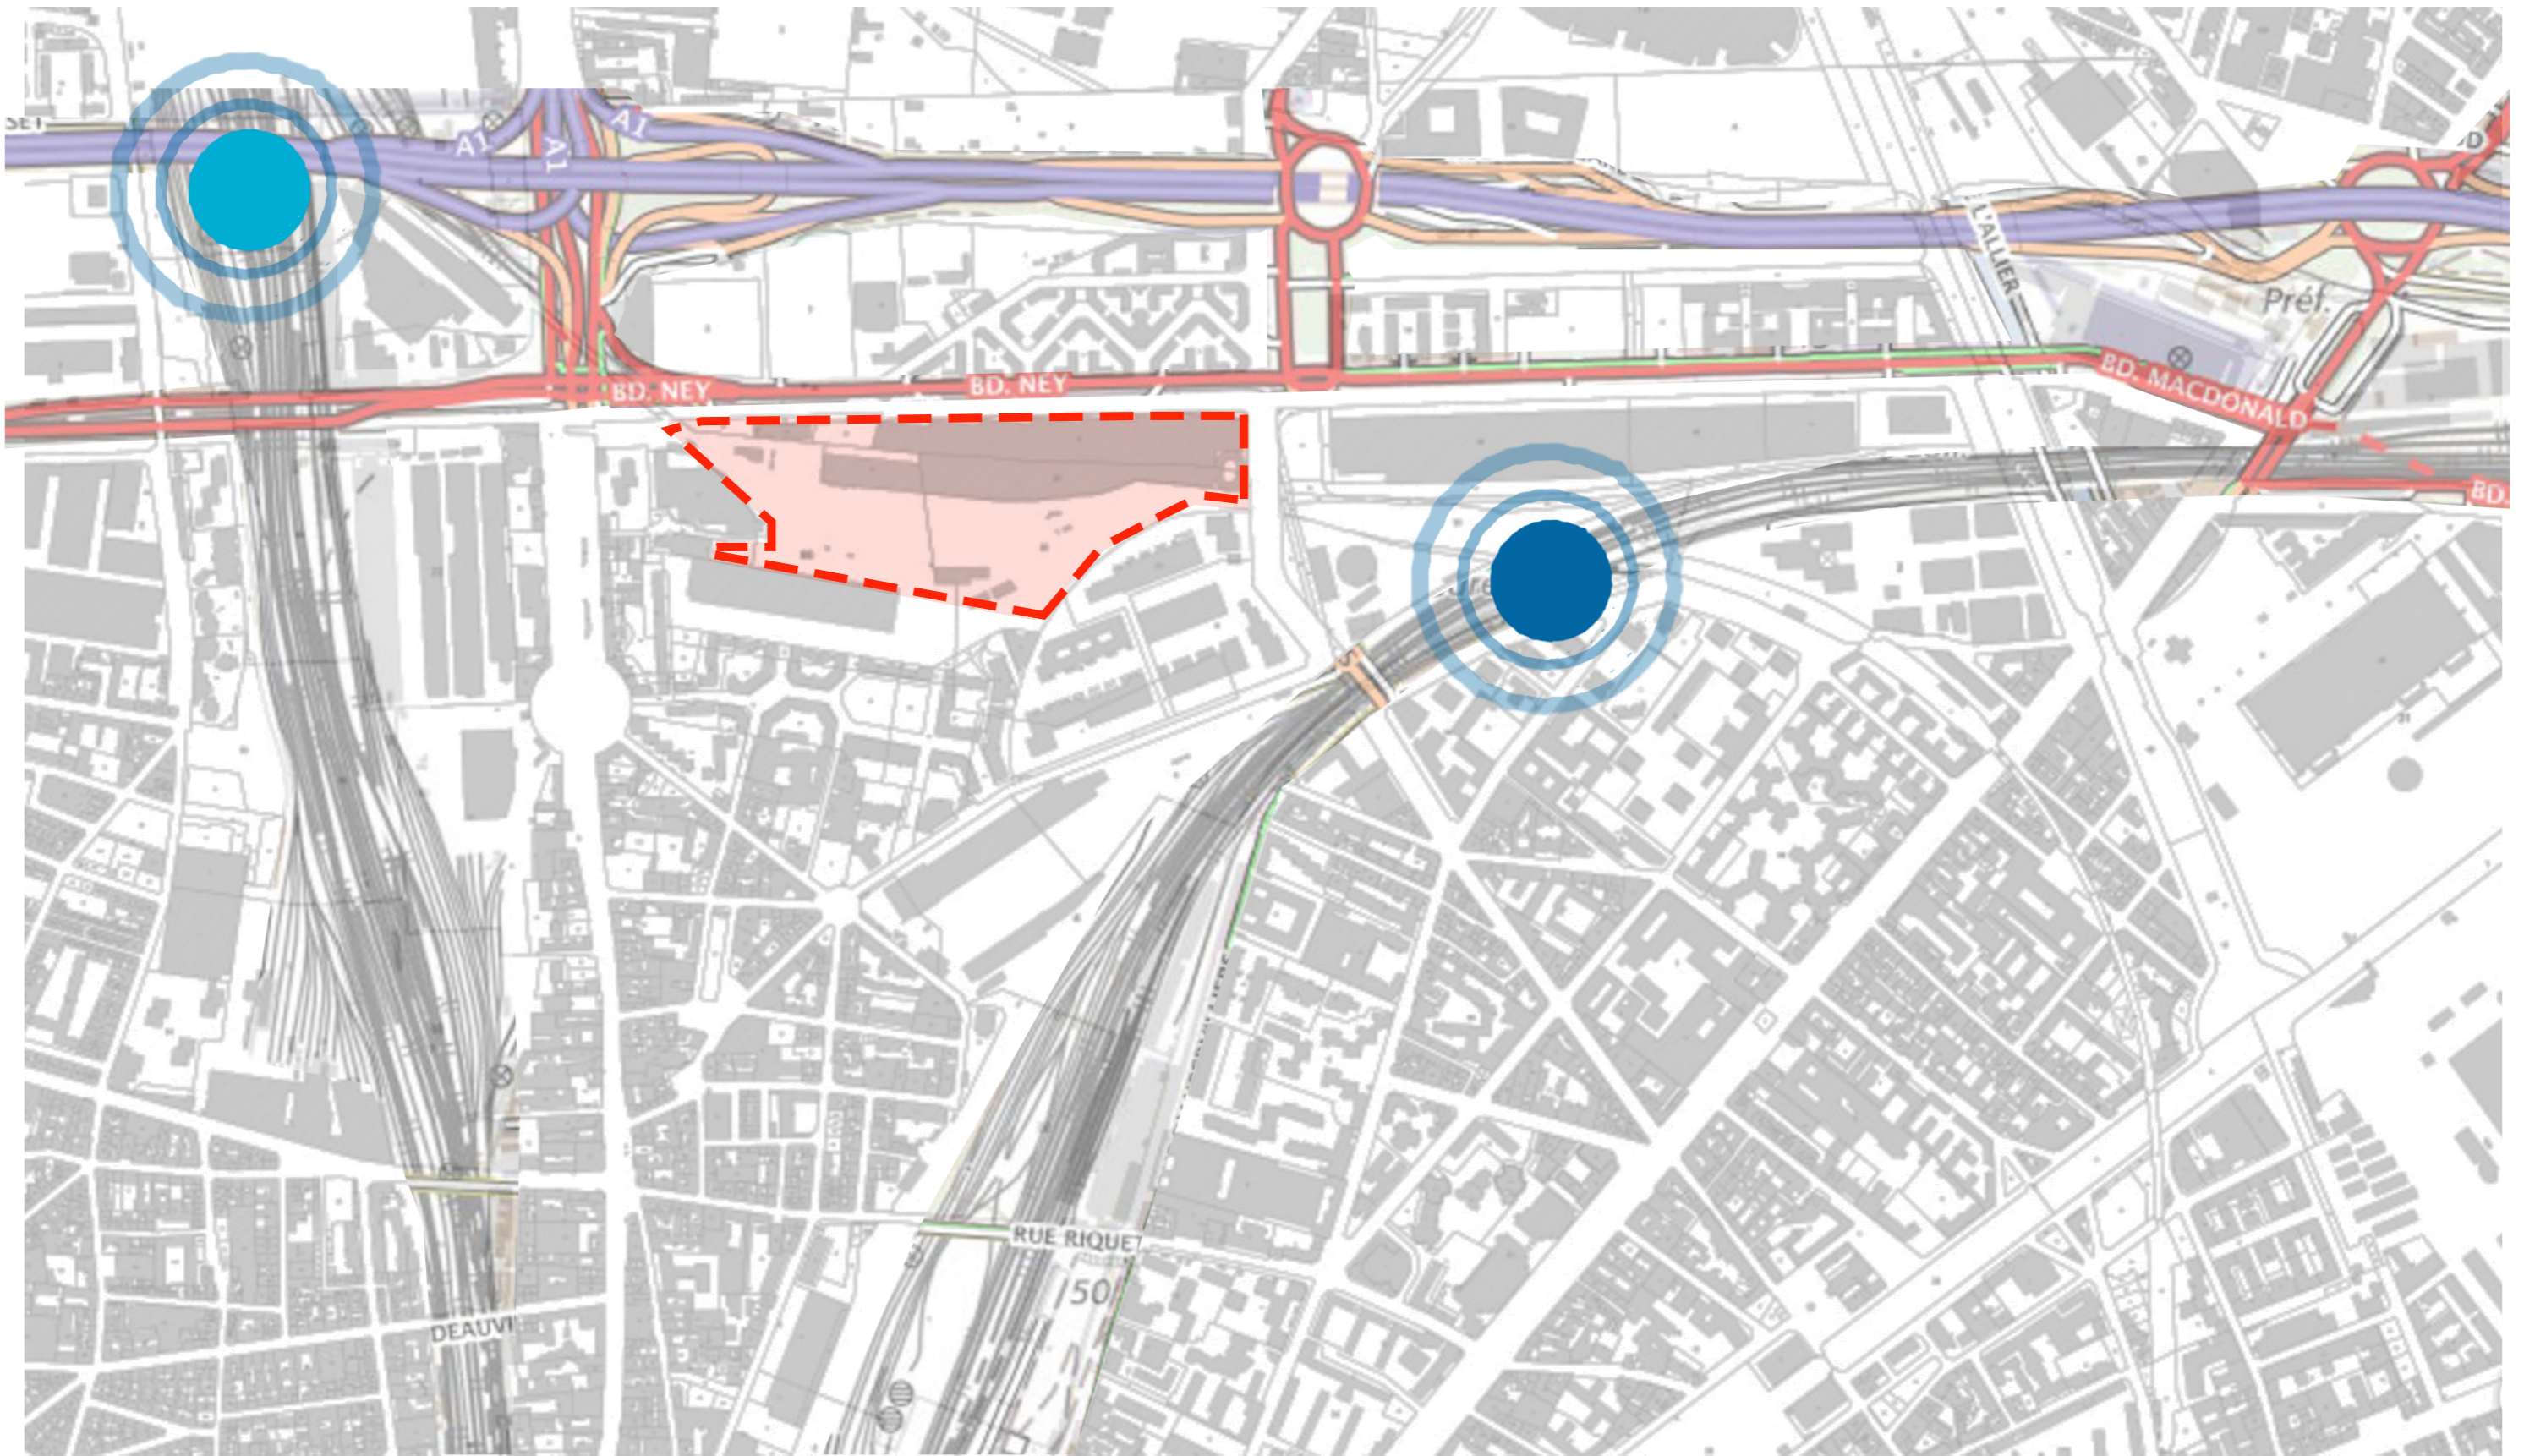

 LE SITE D'INTERVENTION


 GARE ROSA PARKS

 GARE EUROPE PLEYEL

Bd Mc DONALD, PARIS
RENDU COLLECTIF 10/01/2018

ANALYSE DU SITE - DESSERTE ET TRANSPORTS
LE TISSU URBAIN BIEN DESSERVI

ATELIER DE PROJET P916 - 2018
GUENA / LOCICERO / SILVESTRE
BAHSSI . BRAHMI . MEDINA . PIZZI . PLOYE

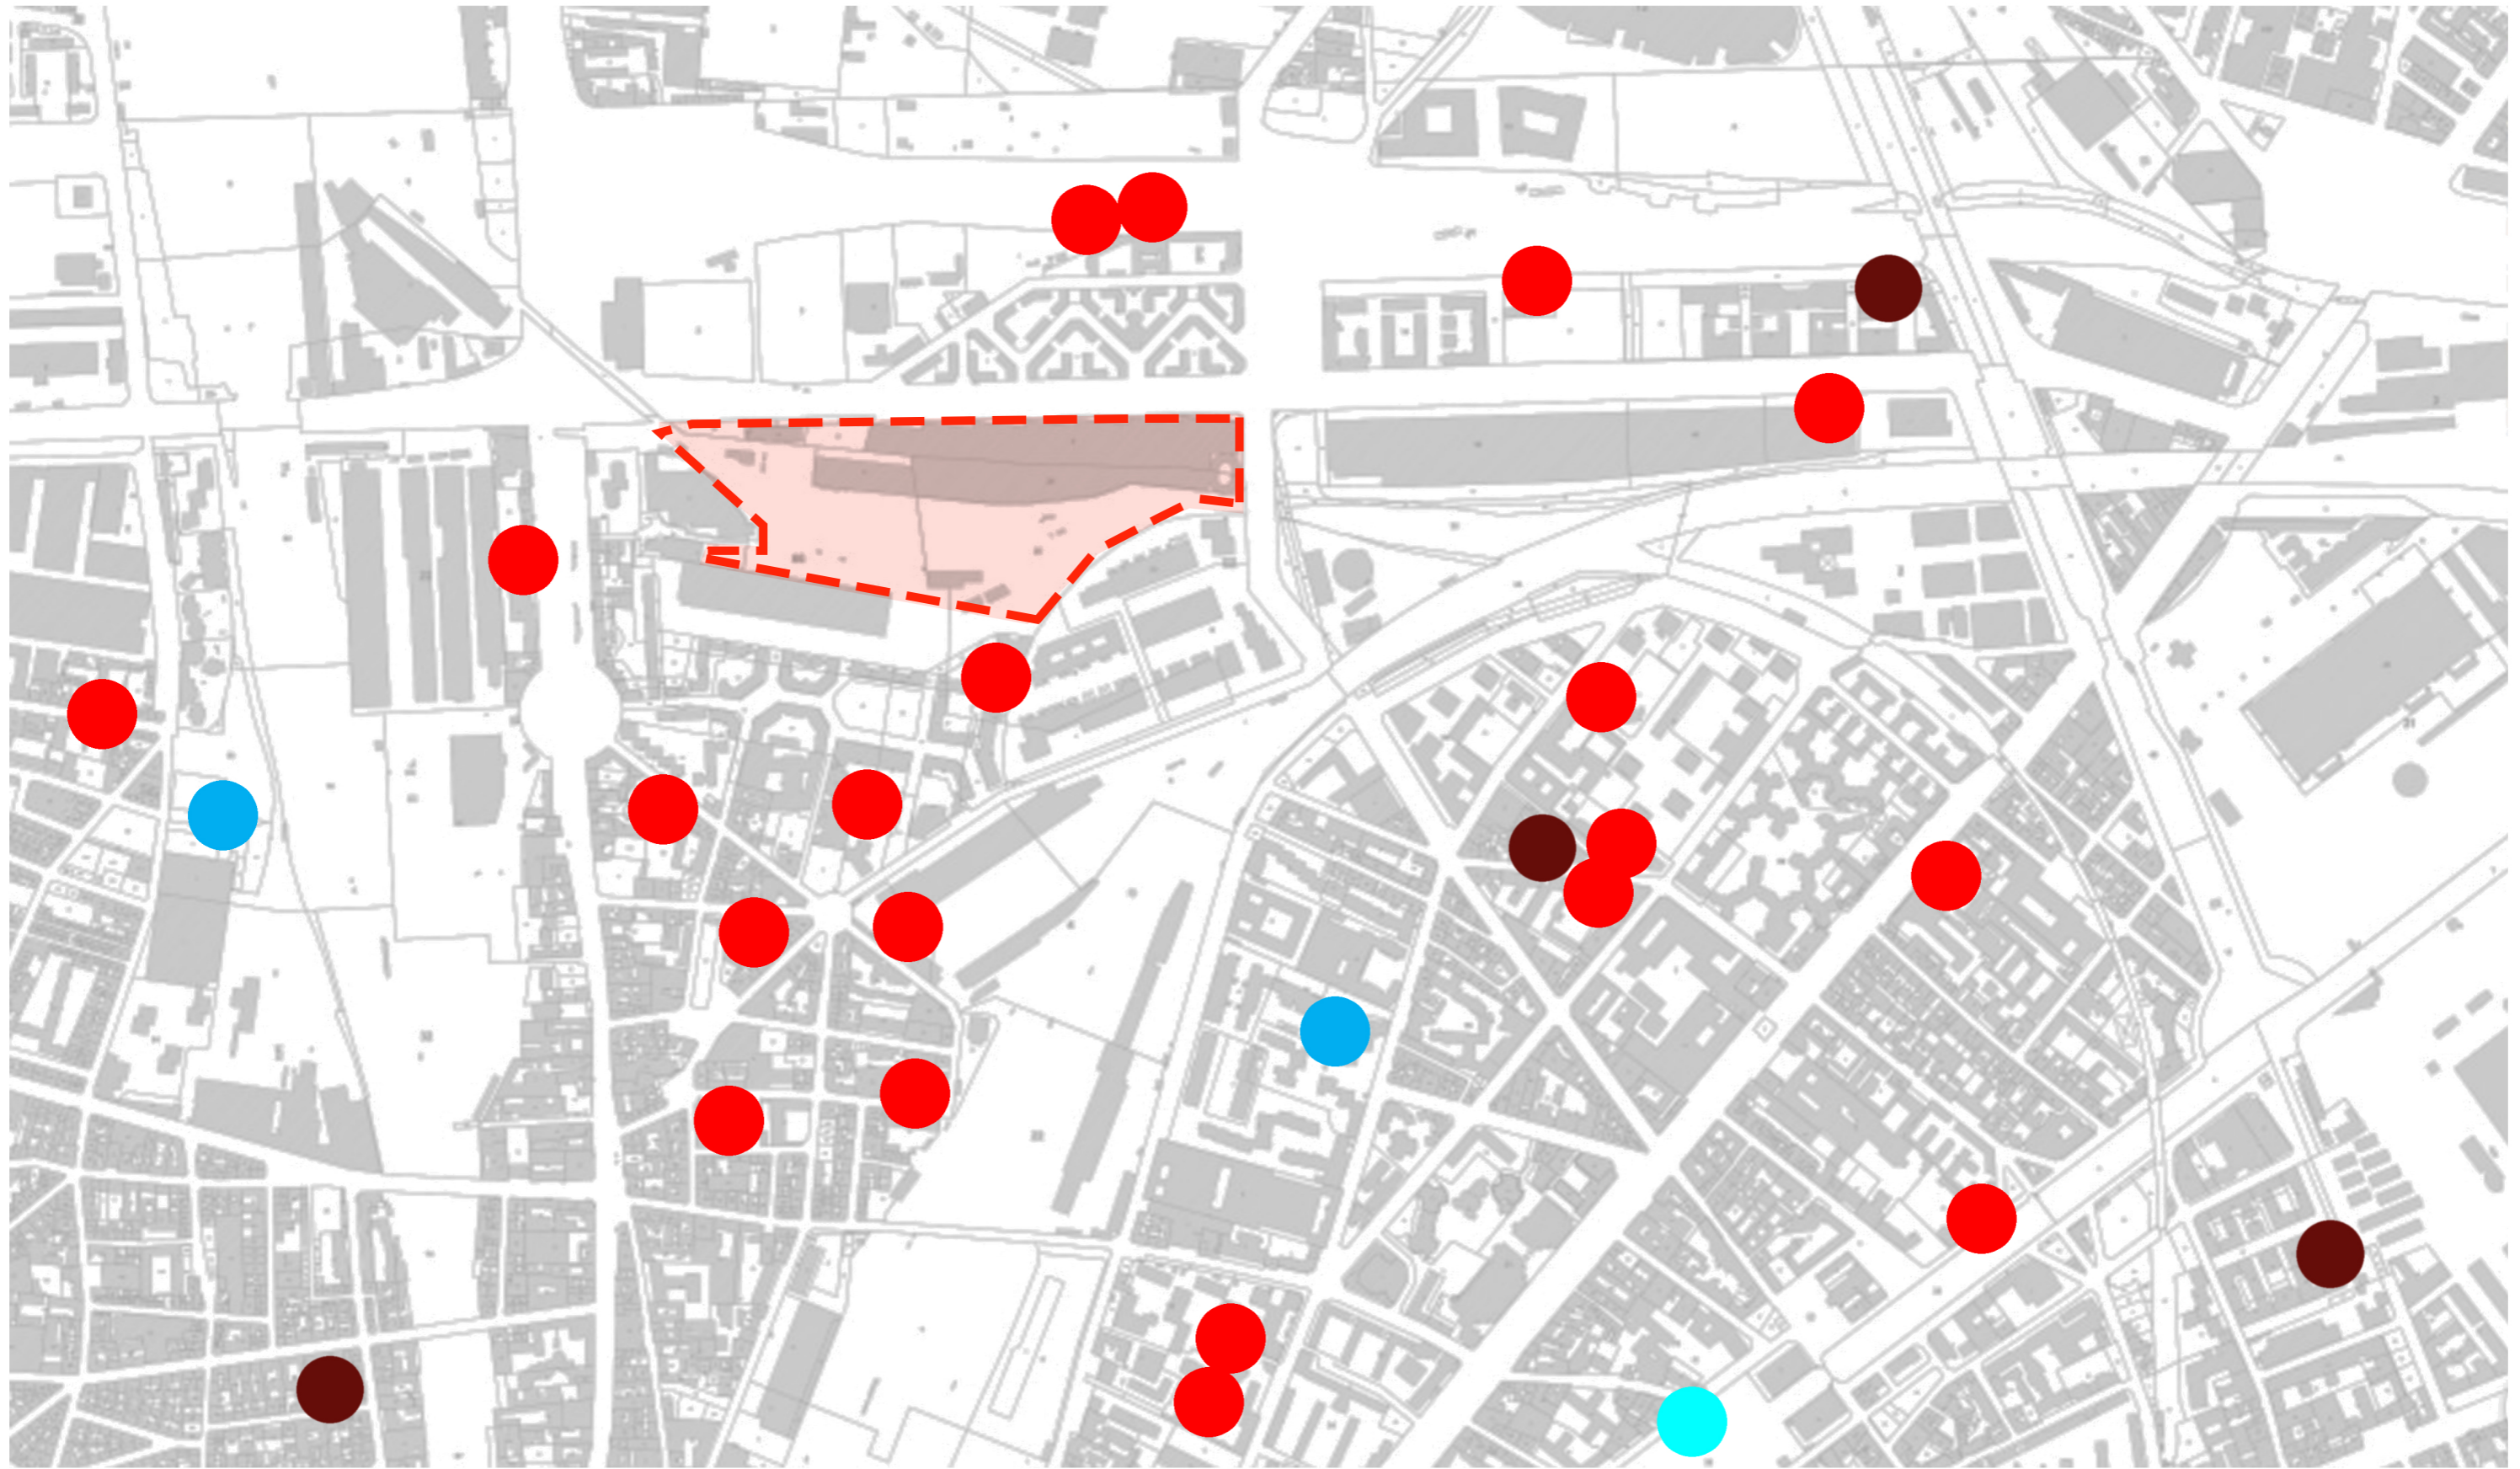

 LE SITE D'INTERVENTION

 HOPITAUX

 MAISONS DE RETRAITES




 EQUIPEMENTS SCOLAIRES


 BASE NOTIQUE

Bd Mc DONALD, PARIS
 RENDU COLLECTIF 10/01/2018

ANALYSE DU SITE - EQUIPEMENTS
 DES BESOINS EMERGENTS

ATELIER DE PROJET P916 - 2018
 GUENA / LOCICERO / SILVESTRE
 BAHSSI . BRAHMI . MEDINA . PIZZI . PLOYE


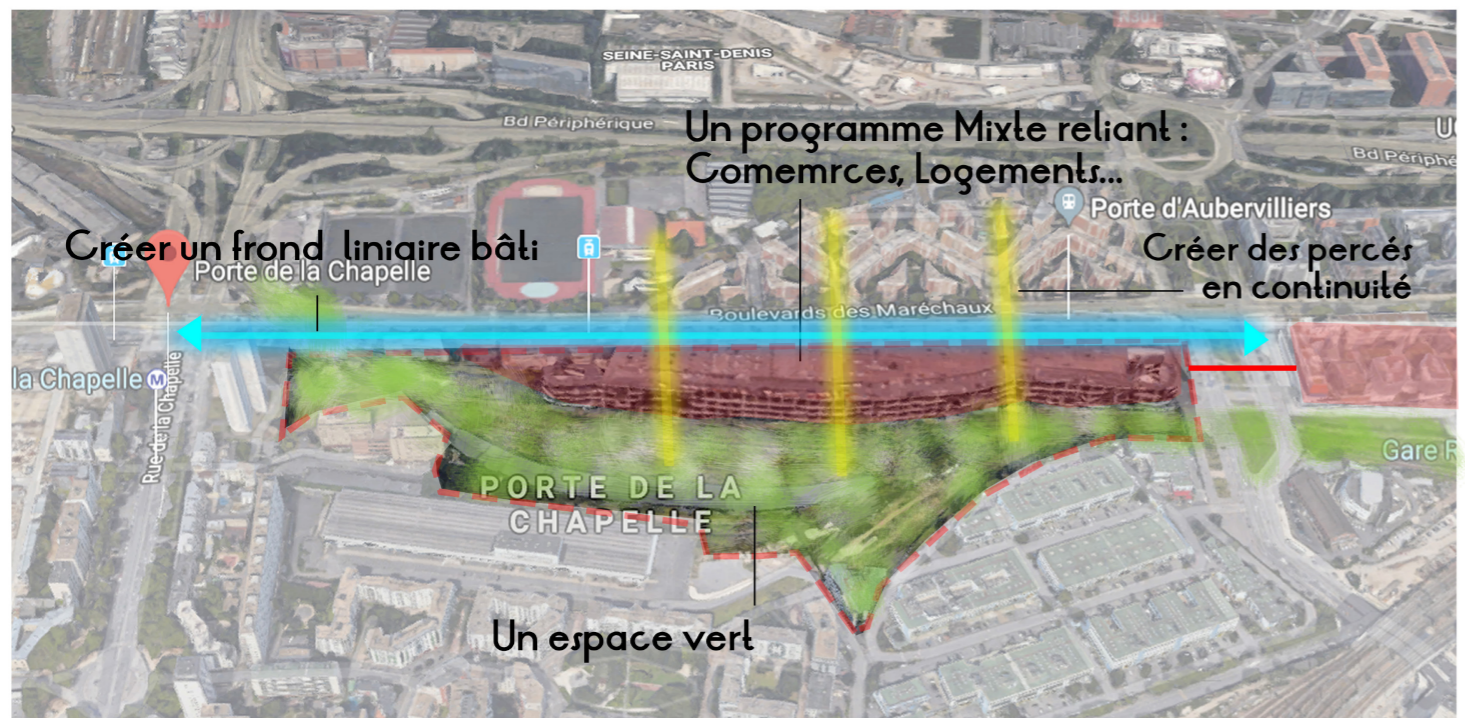
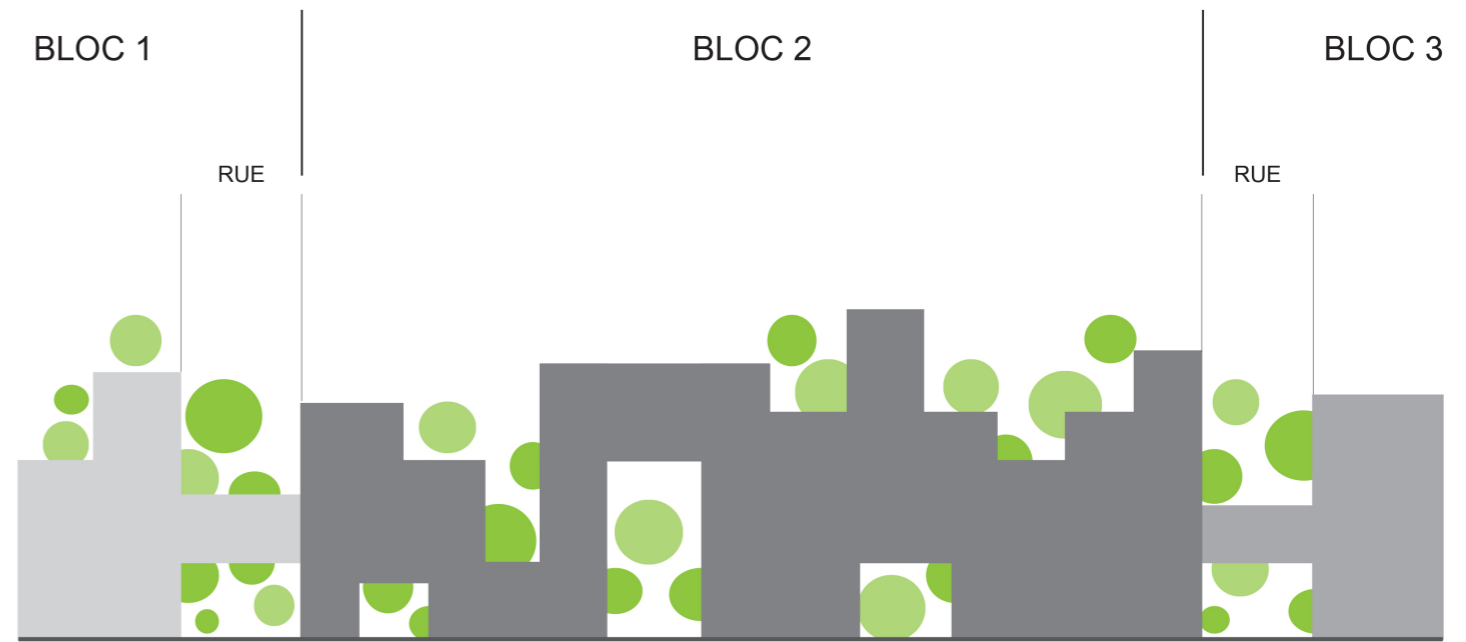
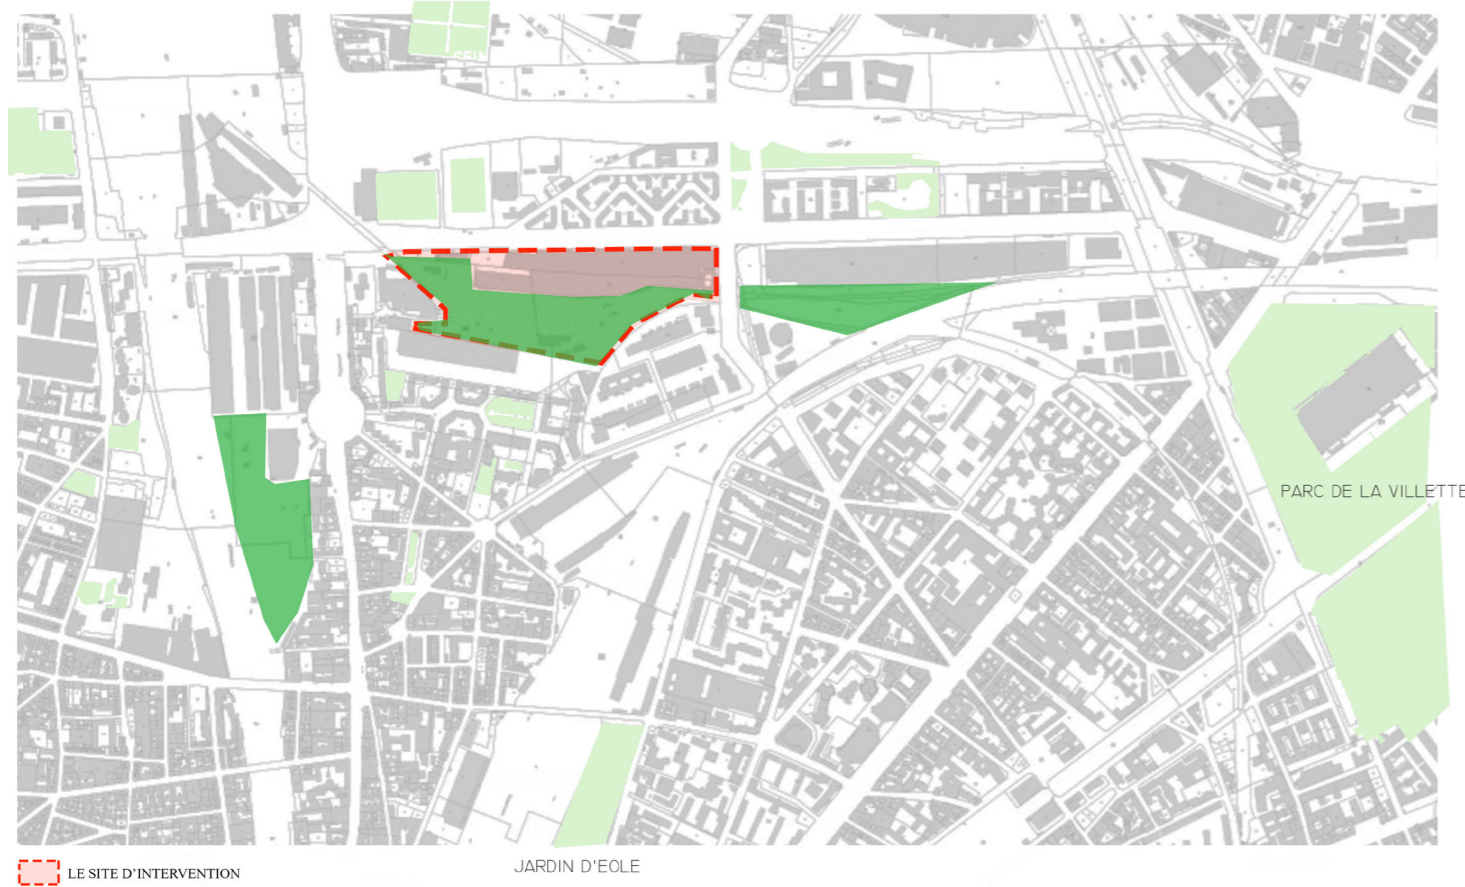


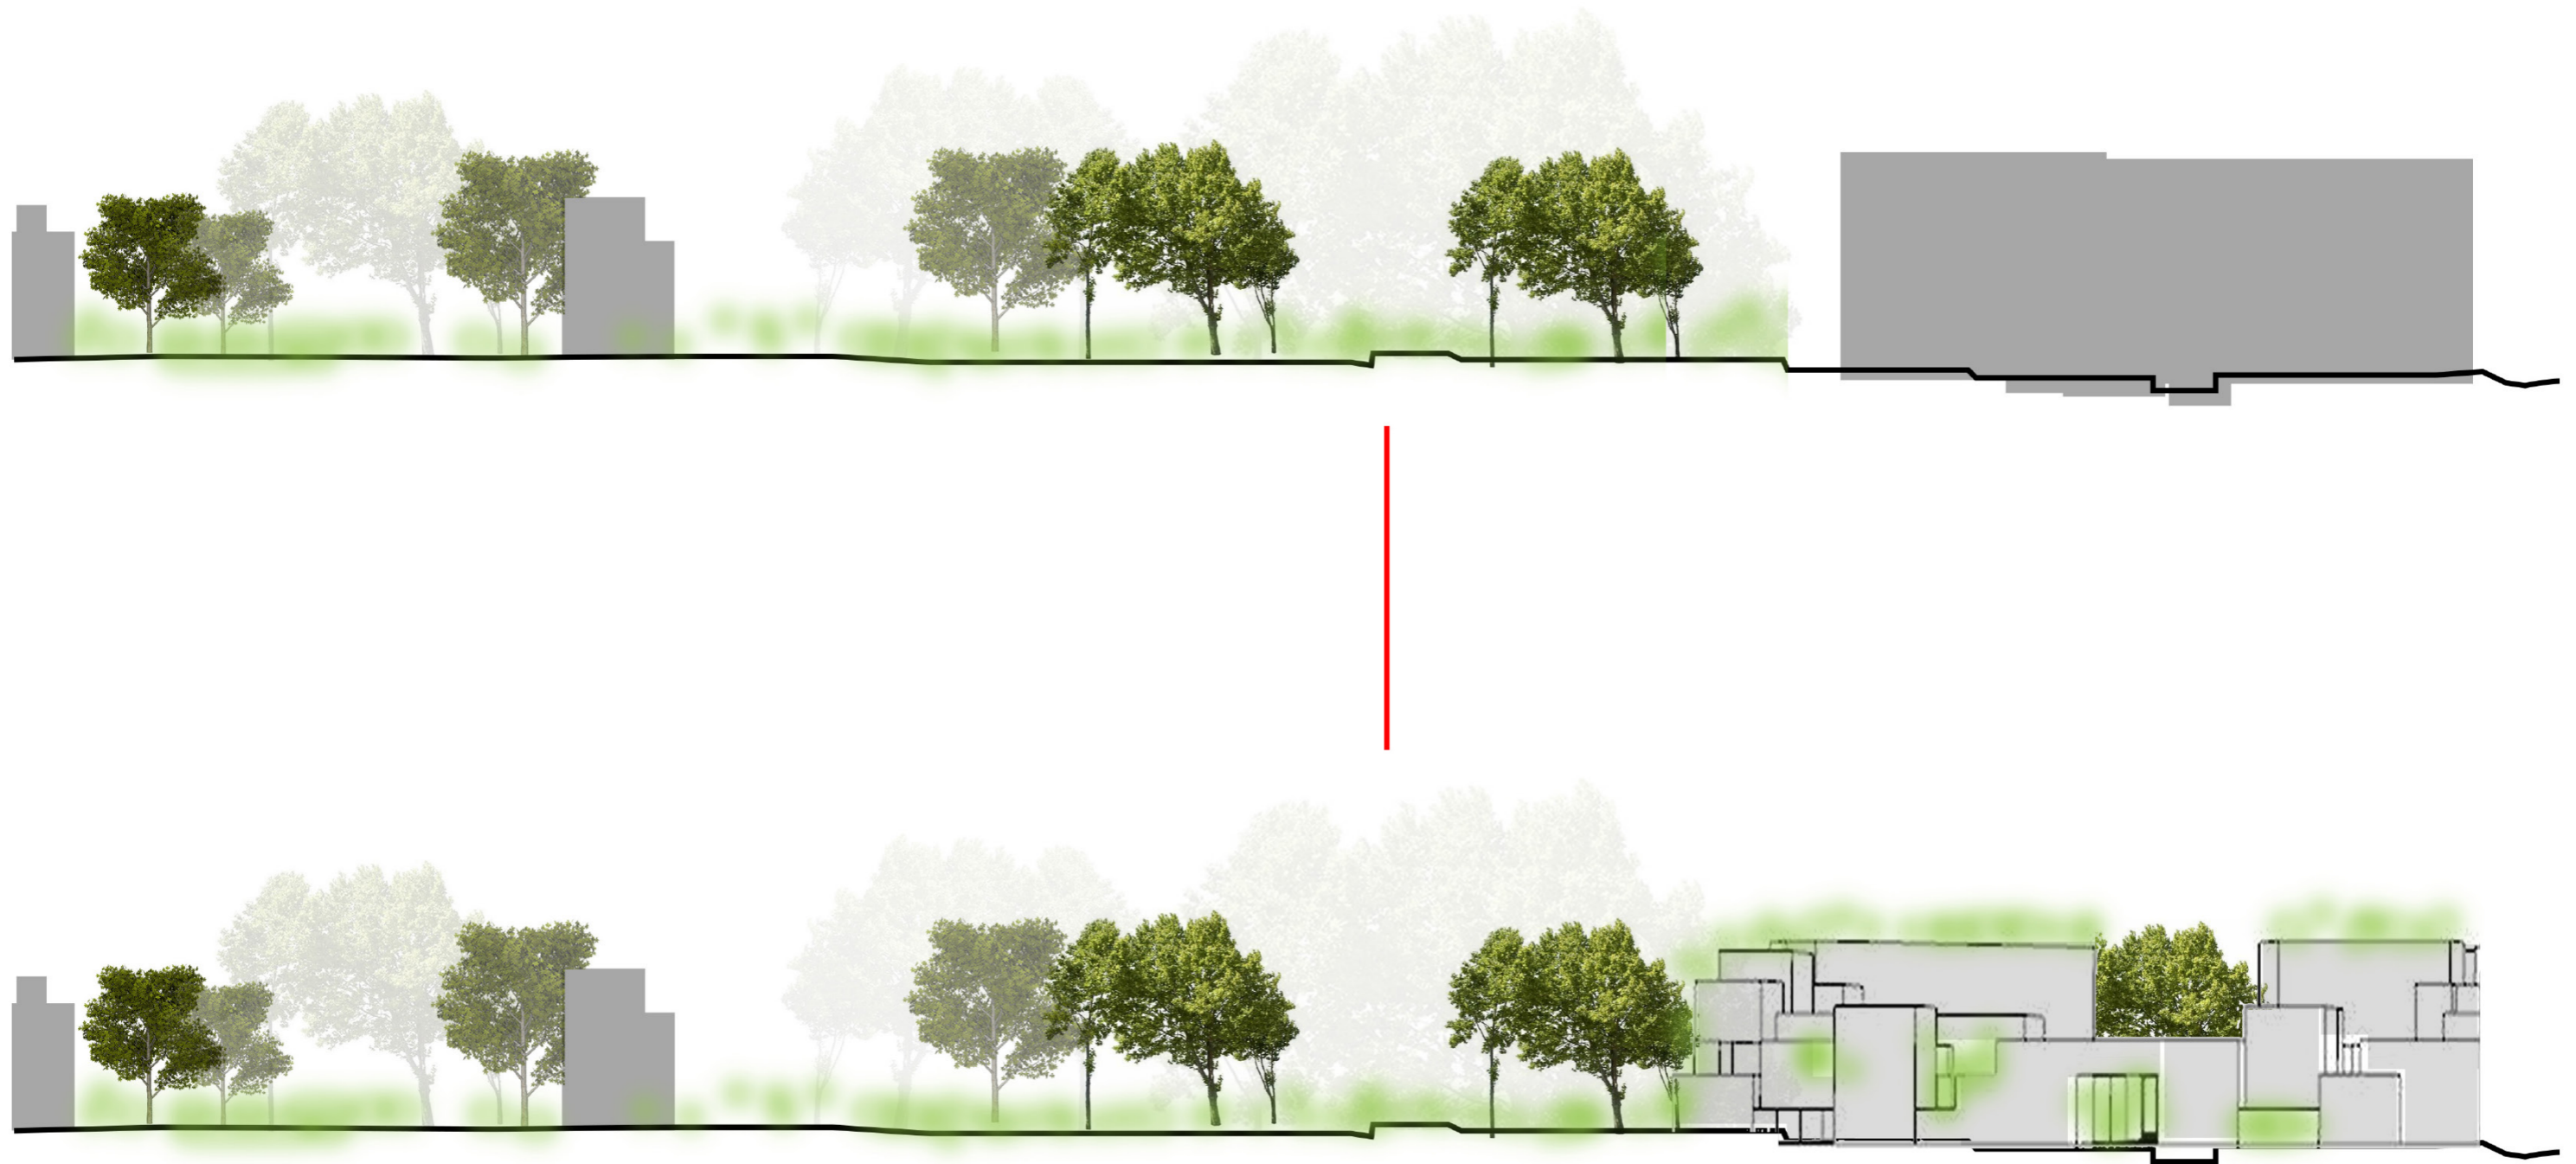


Bd Mc DONALD, PARIS
RENDU COLLECTIF 10/01/2018

INTENTIONS DE PROJET
UN PROJET QUI S'INTEGRE A L'ENVIRONNEMENT TOUT EN ETANT DENSE


ATELIER DE PROJET P916 - 2018
GUENA / LOCICERO / SILVESTRE
BAHSSI . BRAHMI . MEDINA . PIZZI . PLOYE

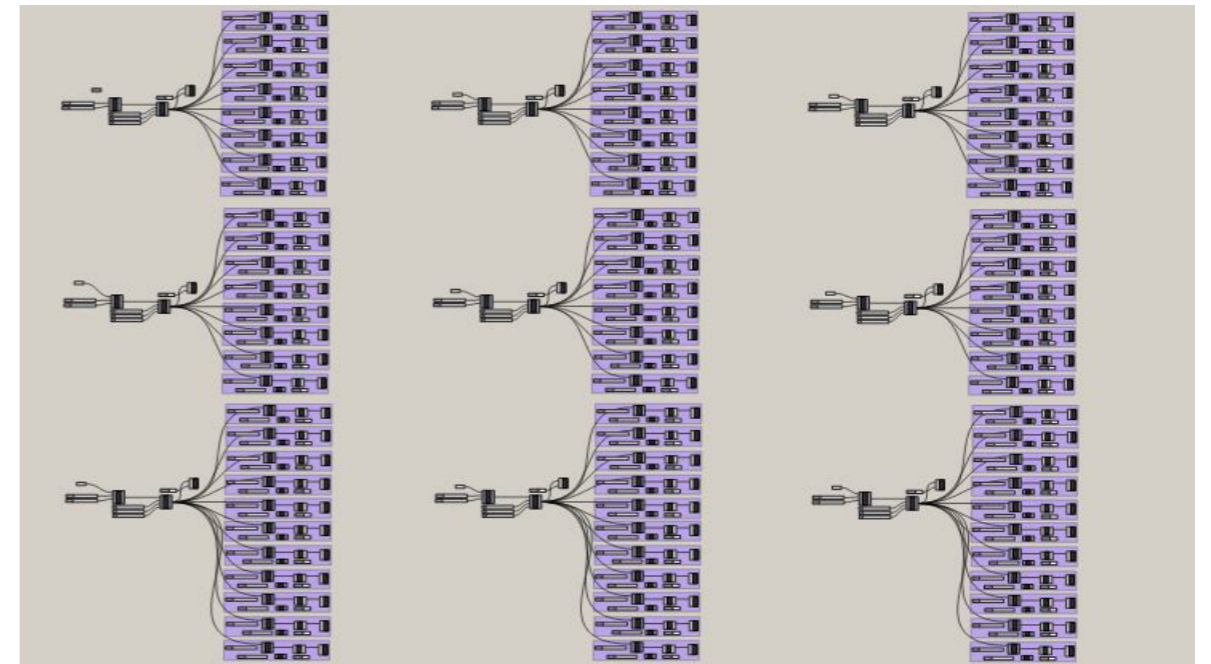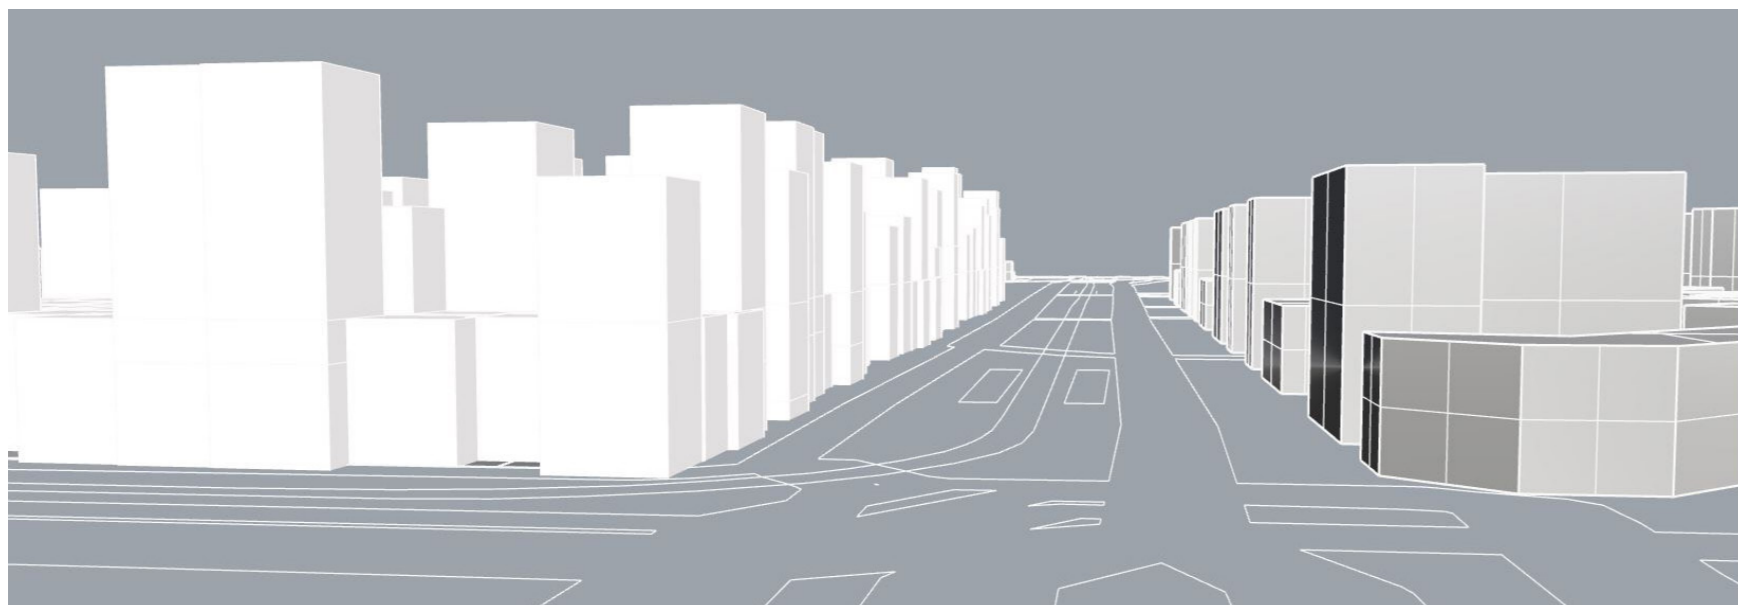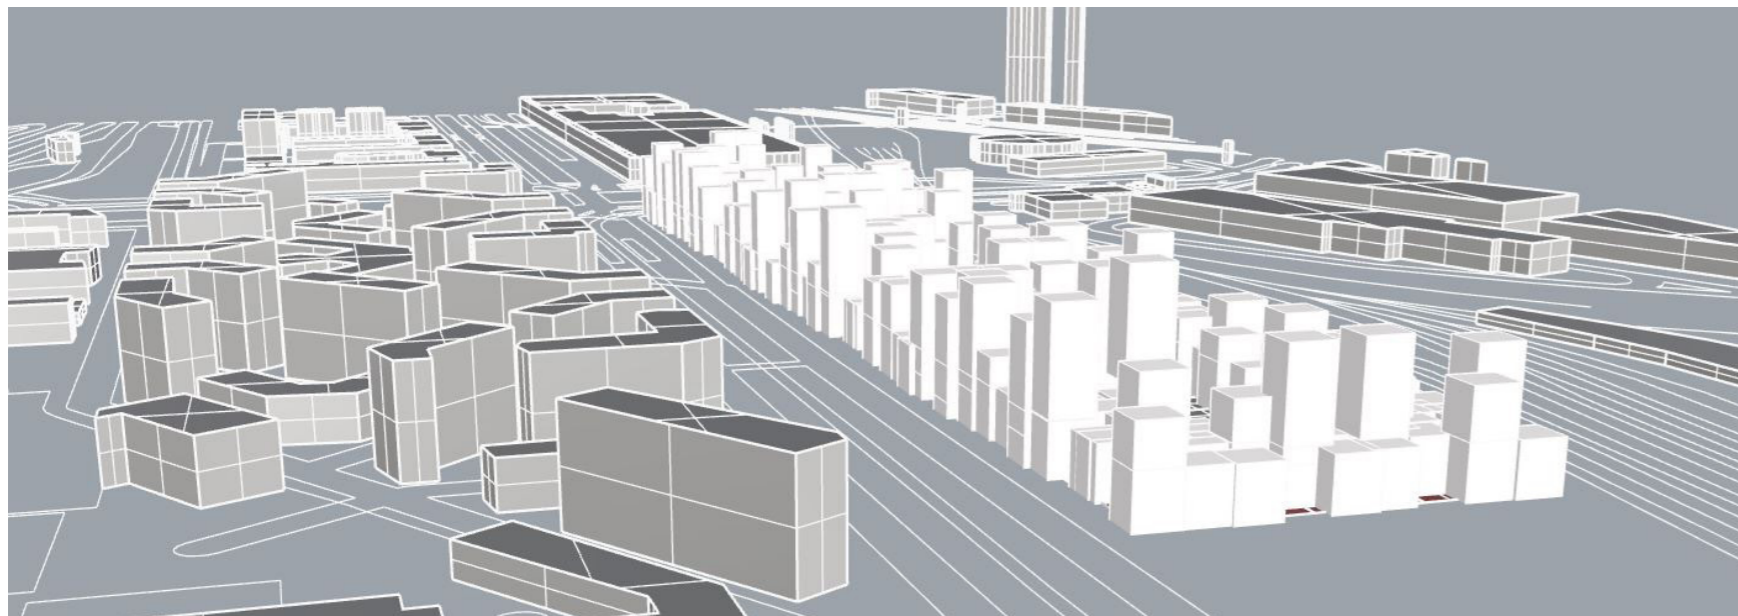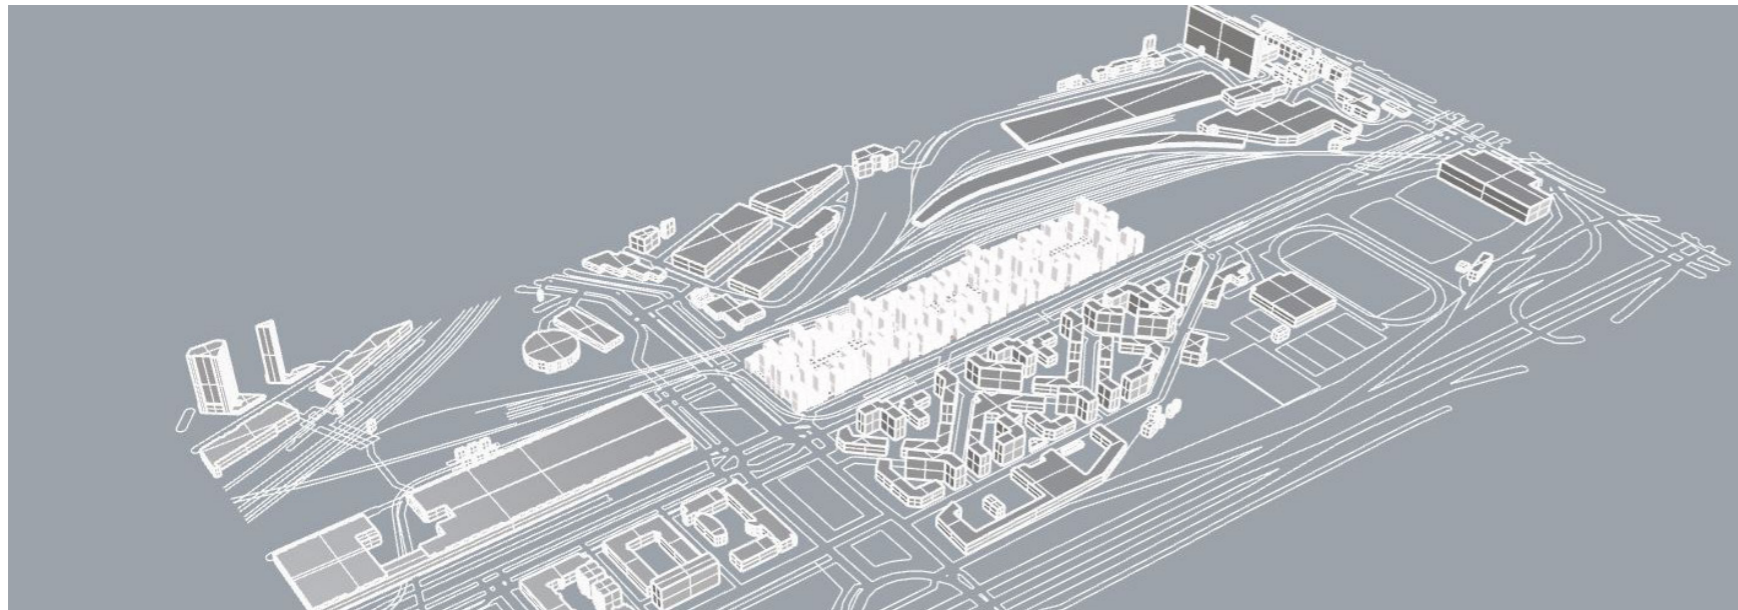


VUE D'ENSEMBLE DE LA RAMIFICATION GRASSHOPPER

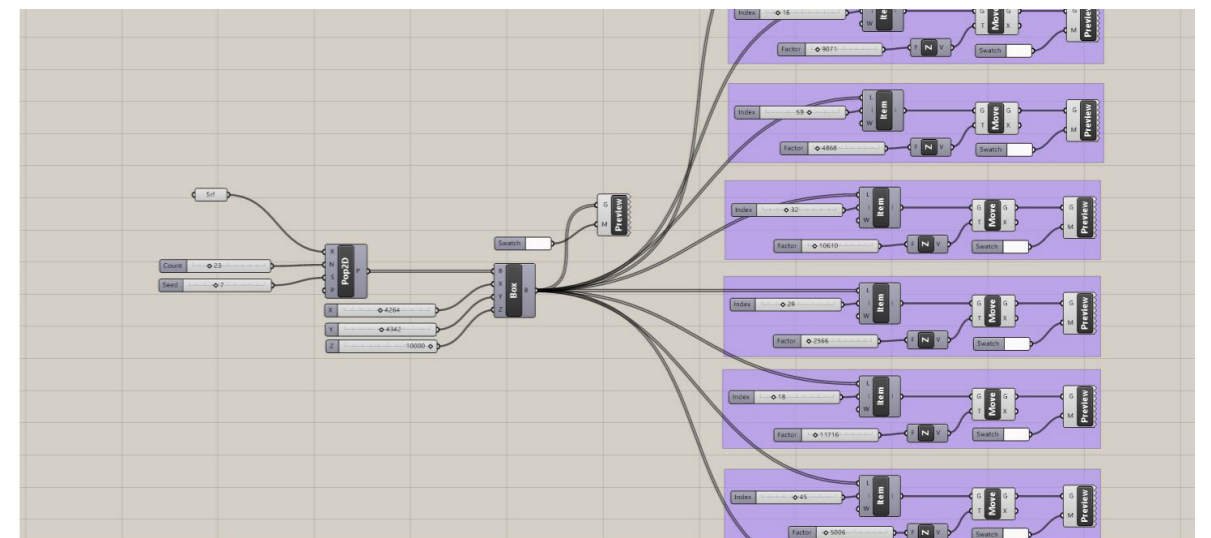

ZOOM SUR UNE RAMIFICATION ASSOCIEE A L'UNE DES SURFACES

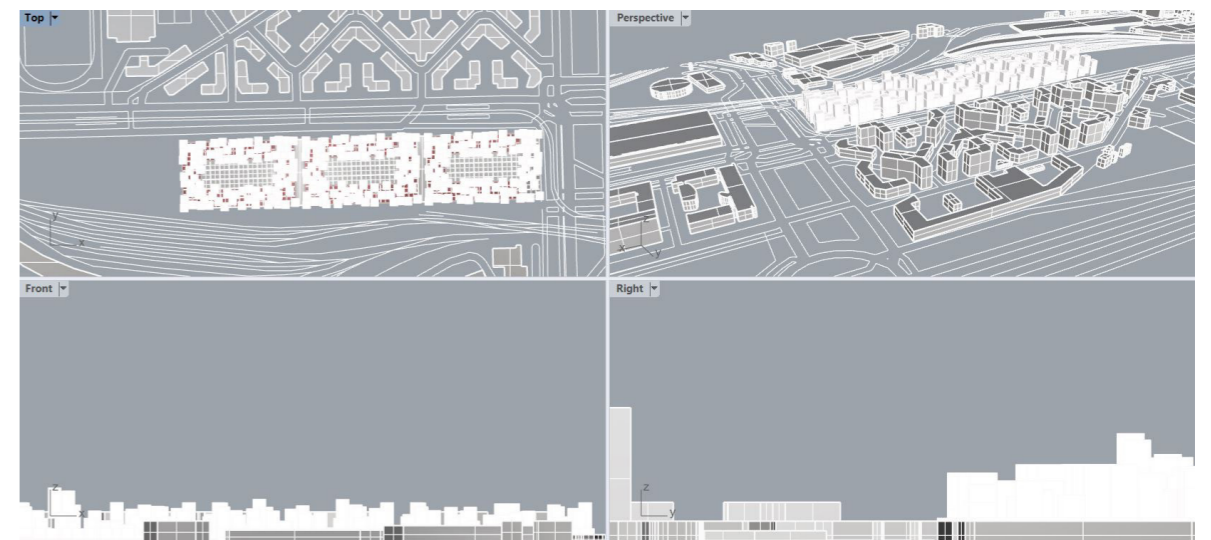

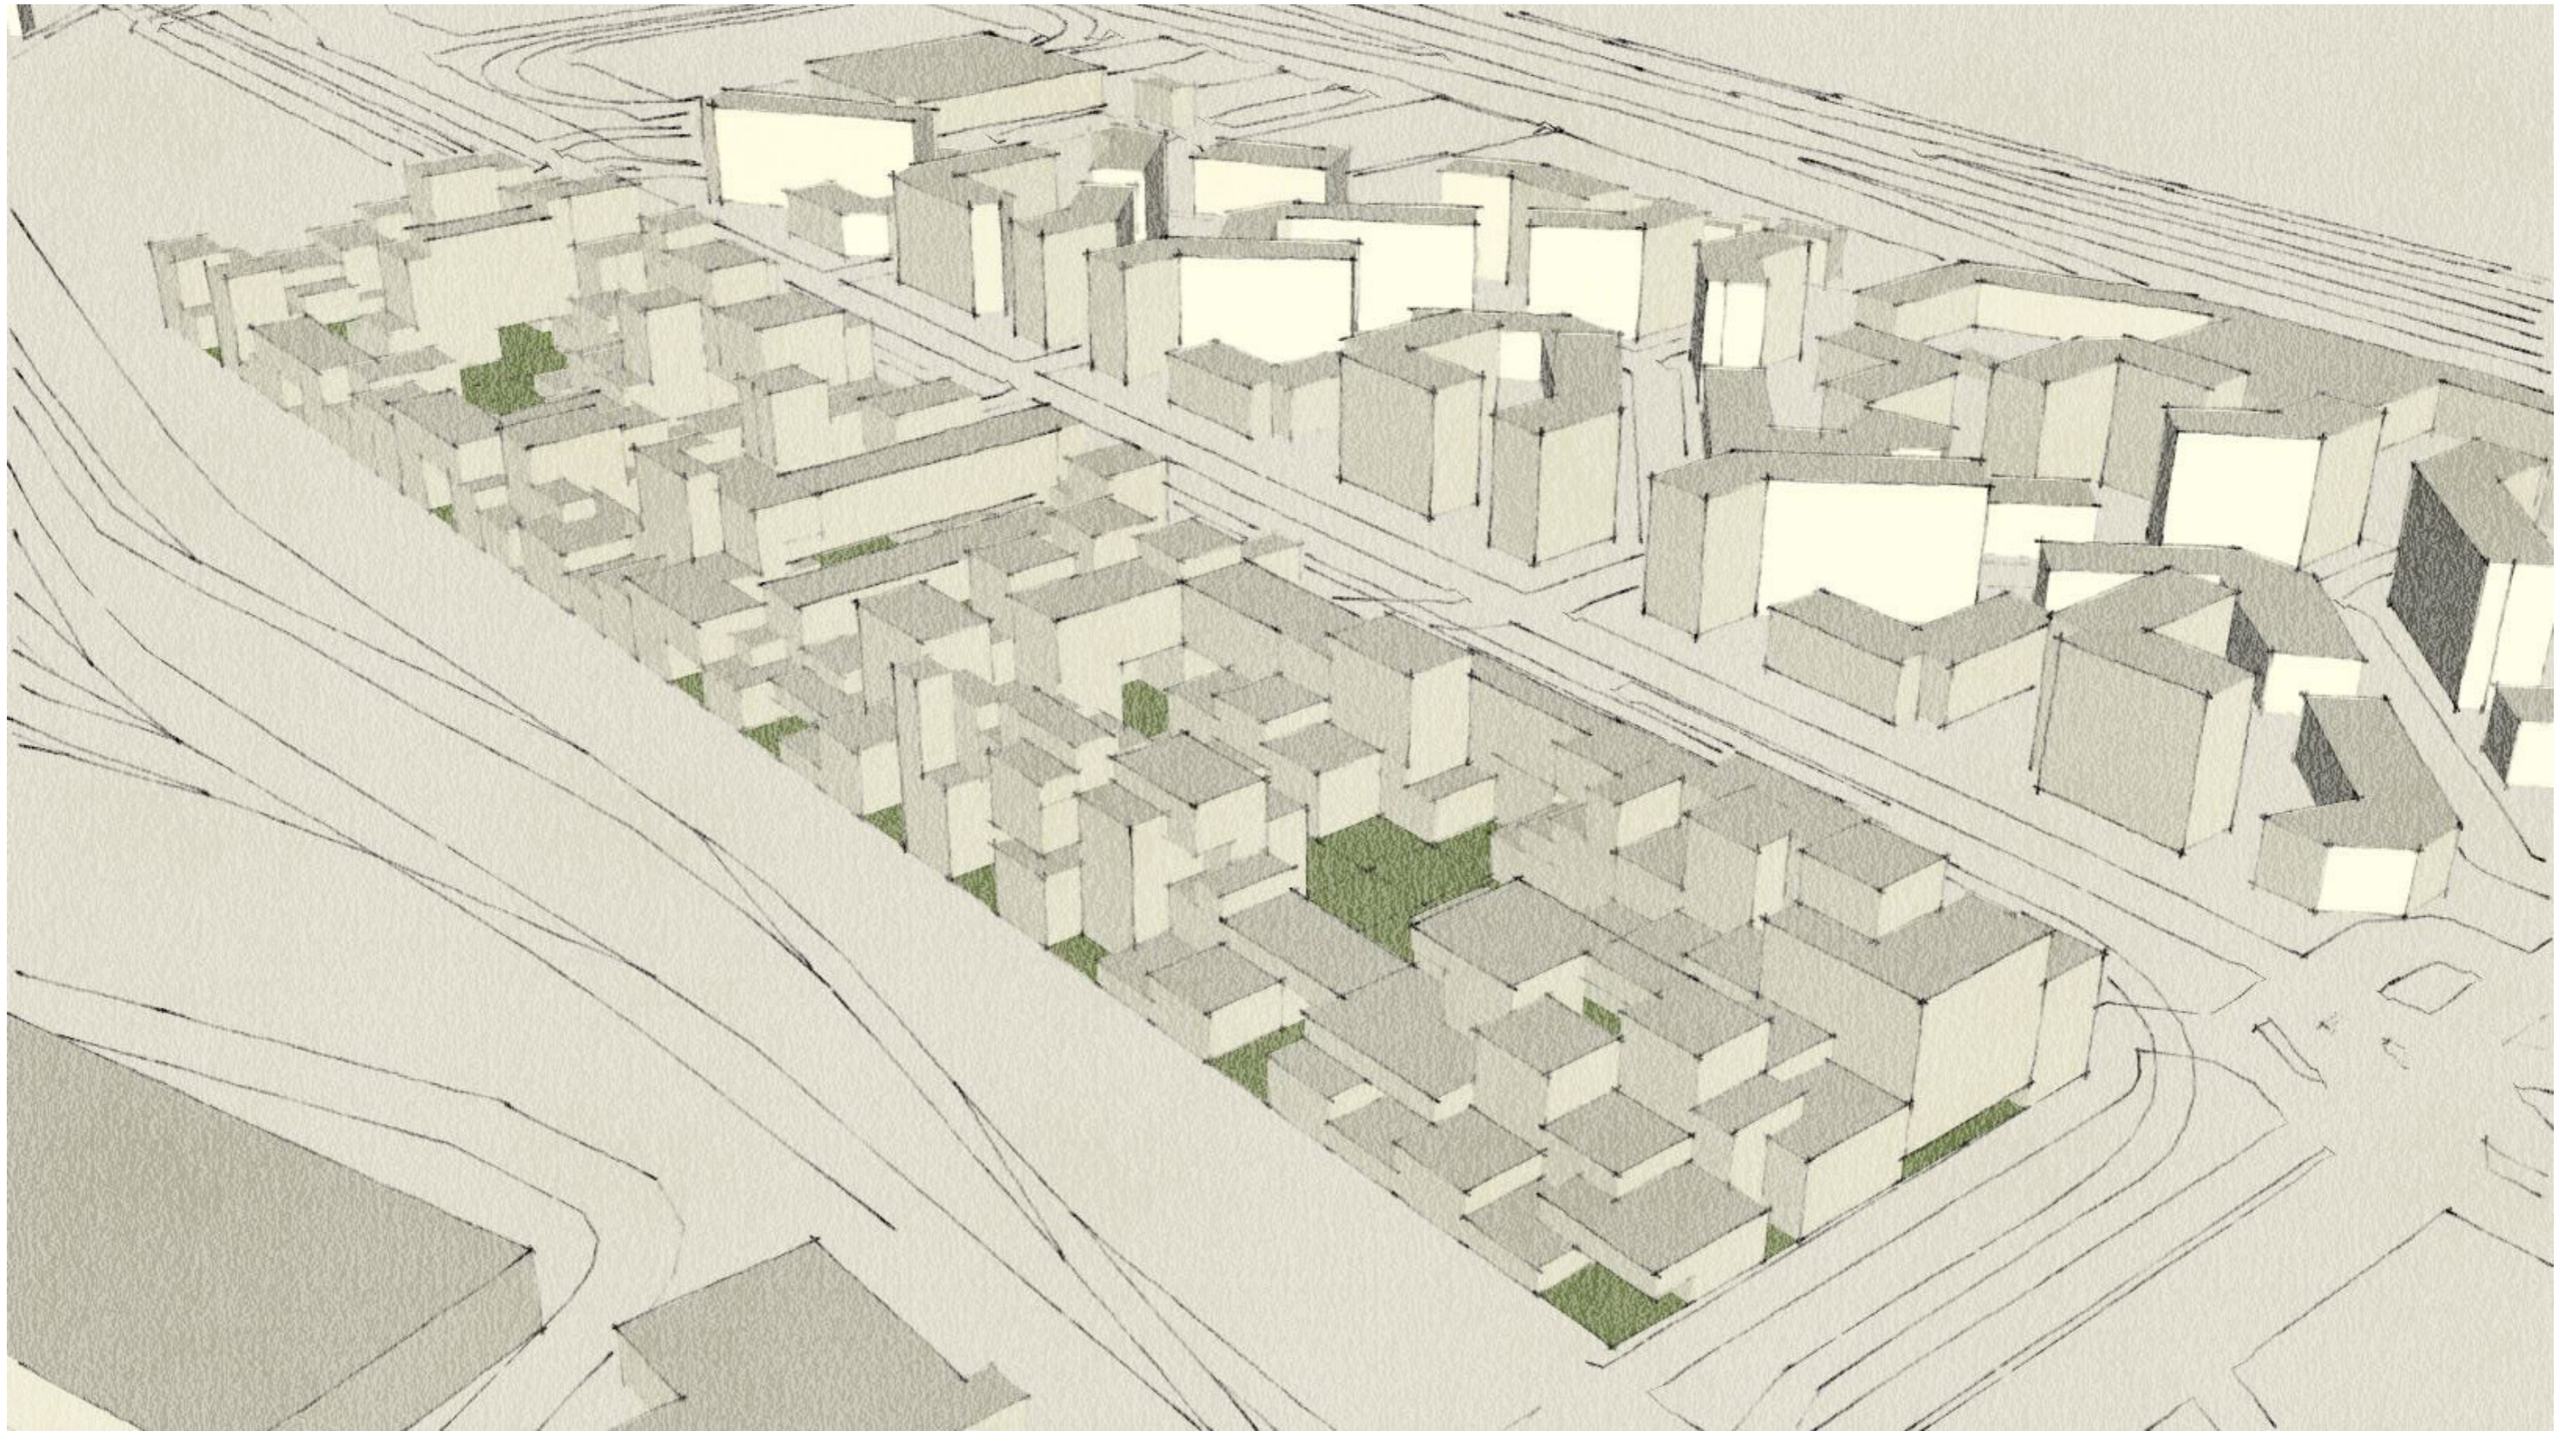

Bd Mc DONALD, PARIS
RENDU COLLECTIF 10/01/2018

AXONOMETRIE DU PROJET
DESSIN D'UN NOUVEAU TISSU URBAIN


ATELIER DE PROJET P916 - 2018
GUENA / LOCICERO / SILVESTRE
BAHSSI . BRAHMI . MEDINA . PIZZI . PLOYE



Bd Mc DONALD, PARIS
RENDU COLLECTIF 10/01/2018

PLAN MASSE
LE TISSU URBAIN MODULAIRE

ATELIER DE PROJET P916 - 2018
GUENA / LOCICERO / SILVESTRE
BAHSSI . BRAHMI . MEDINA . PIZZI . PLOYE

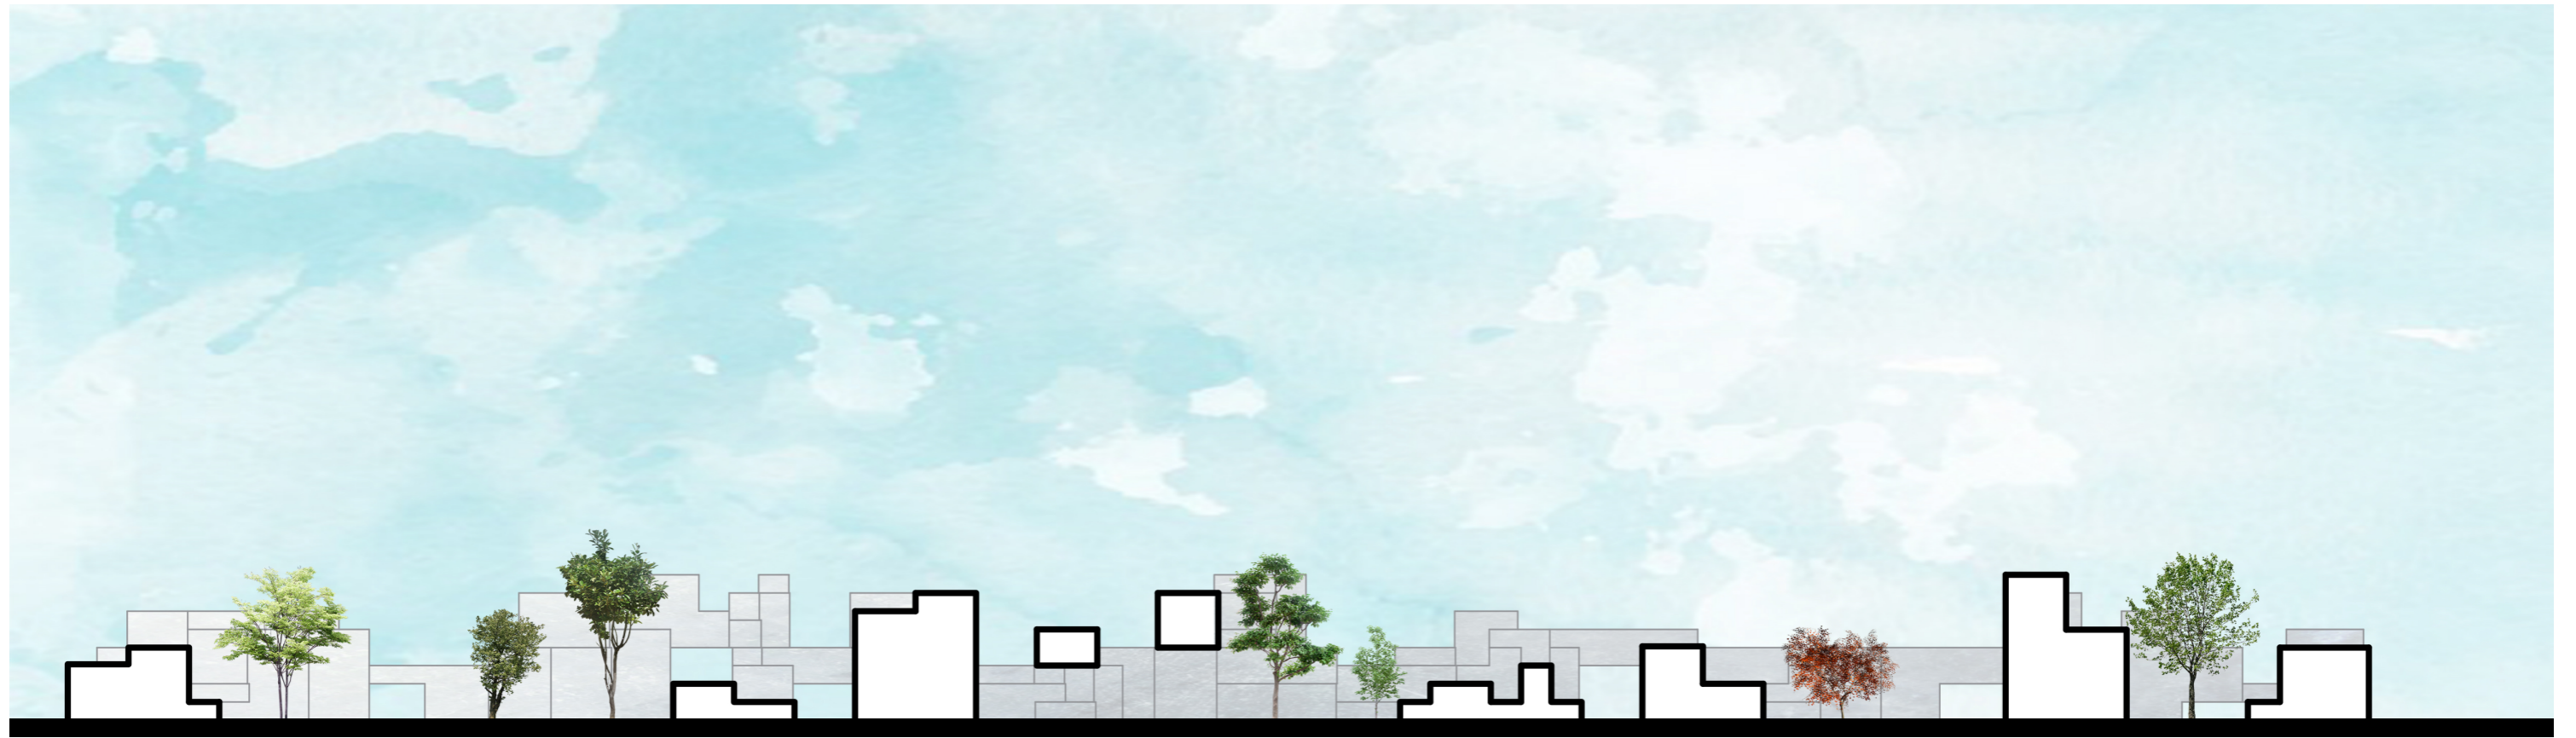

Bd Mc DONALD, PARIS
RENDU COLLECTIF 10/01/2018

COUPES URBAINES
LONGITUDINALE (EN HAUT) - TRANSVERSALE (EN BAS)

ATELIER DE PROJET P916 - 2018
GUENA / LOCICERO / SILVESTRE
BAHSSI . BRAHMI . MEDINA . PIZZI . PLOYE




Bd Mc DONALD, PARIS
RENDU COLLECTIF 10/01/2018


ELEVATIONS URBAINES
LE LONG DES RAILS (EN HAUT) - Bd Mc DONALD (EN BAS)

ATELIER DE PROJET P916 - 2018
GUENA / LOCICERO / SILVESTRE
BAHSSI . BRAHMI . MEDINA . PIZZI . PLOYE


- EQUIPEMENTS CULTURELS
- EQUIPEMENTS FAMILIAUX
- PETITS COMMERCES
- COMMERCES MOYENS
- LOGEMENTS
- BUREAUX

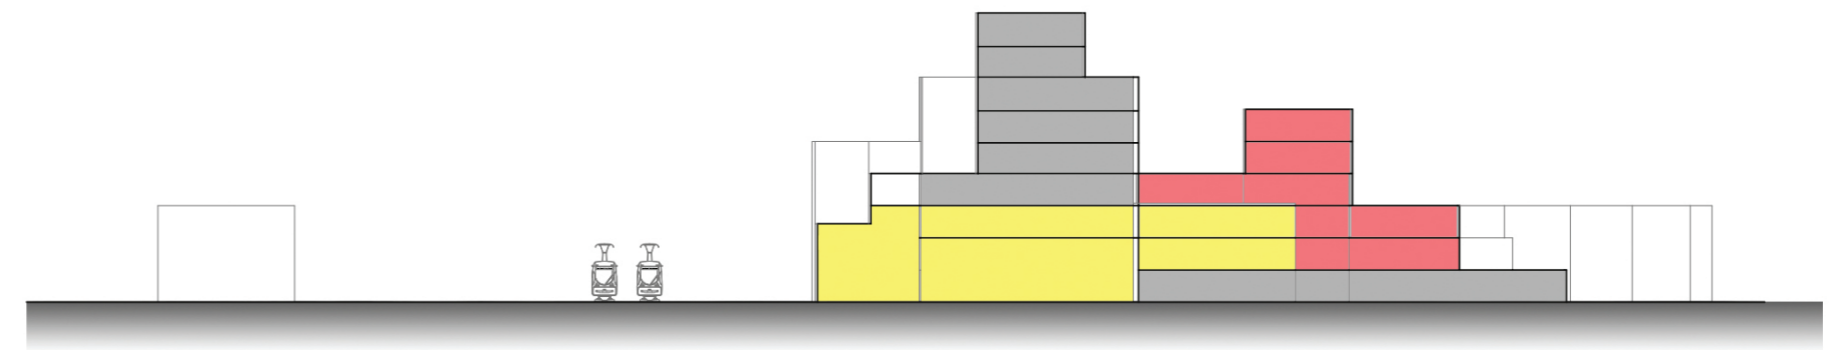

COUPE TRANSVERSALE COTE ROSA PARKS

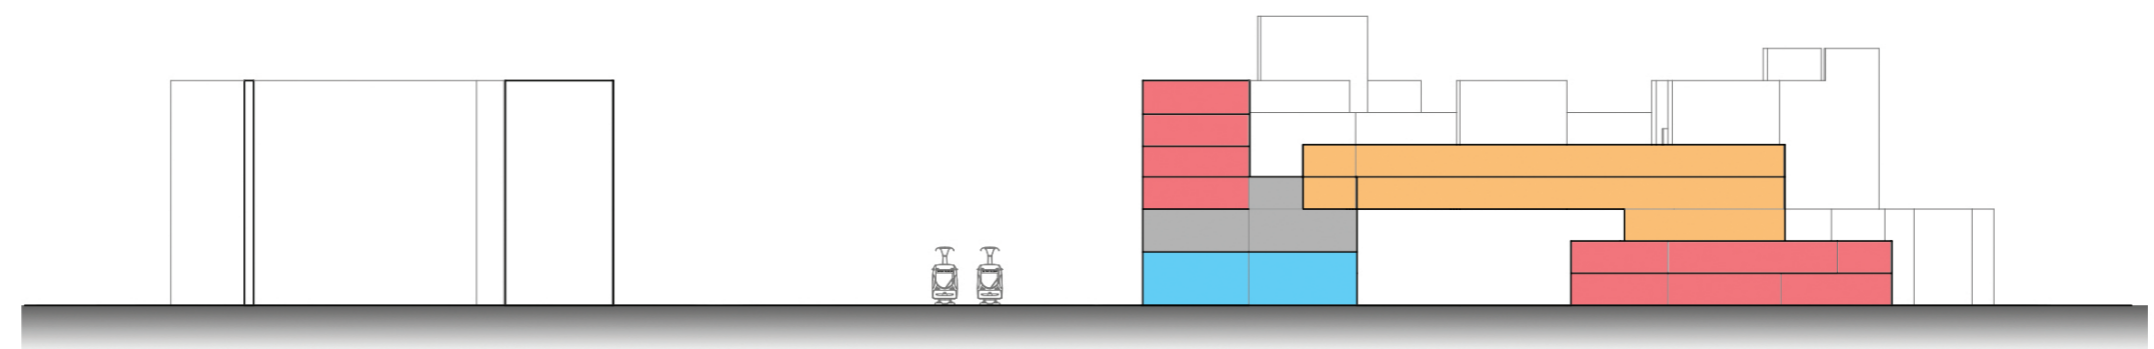


COUPE TRANSVERSALE AU CENTRE DU DEUXIEME BLOC

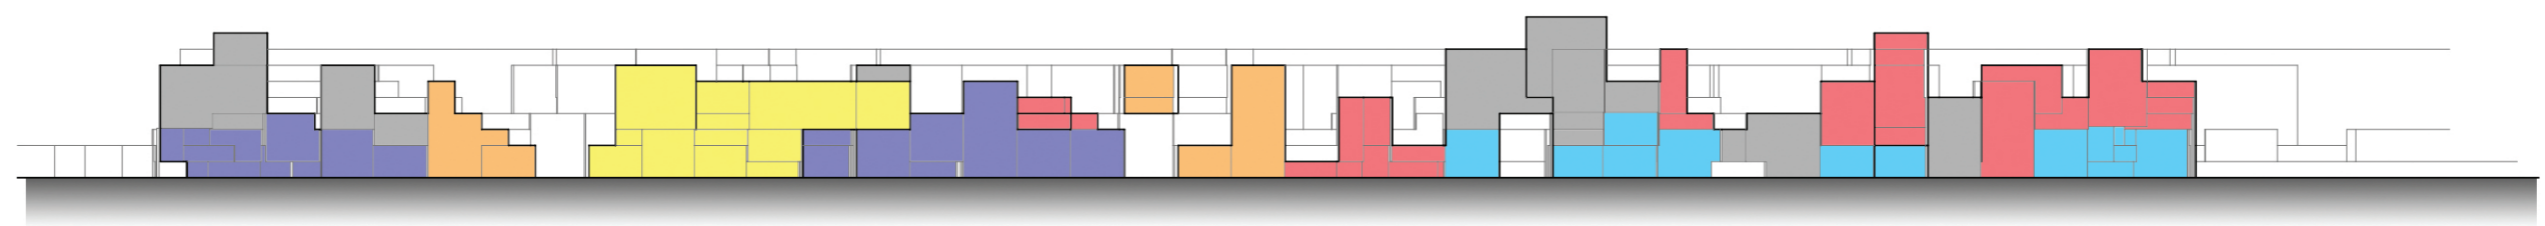


COUPE LONGITUDINALE LE LONG DU Bd Mc DONALD




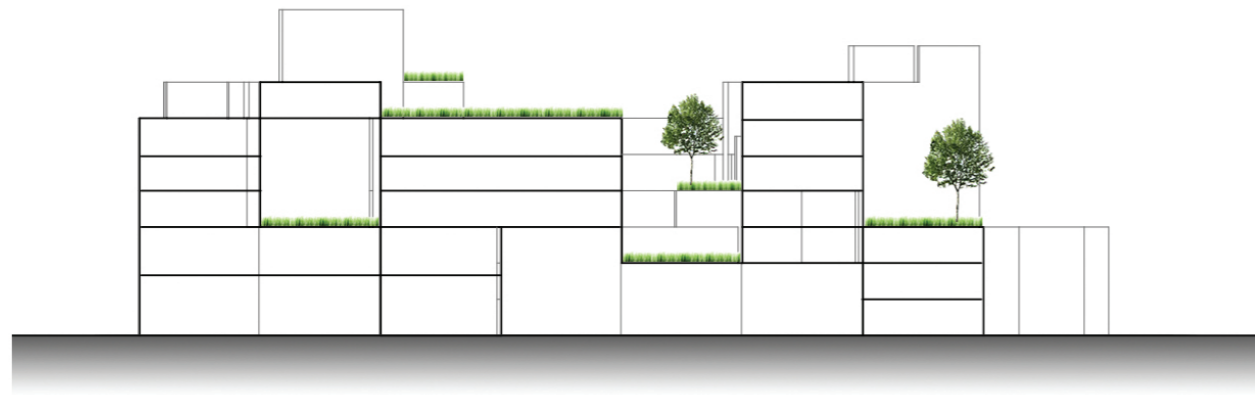


COUPE TRANSVERSALE - RAPPORT BATI-VEGETATION

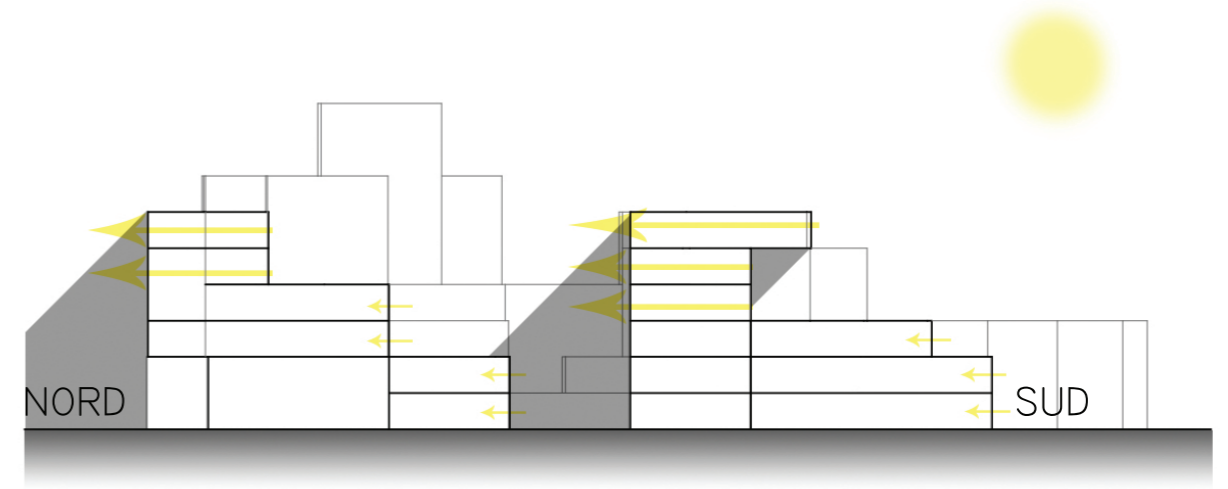


COUPE TRANSVERSALE - ENSOLEILLEMENT

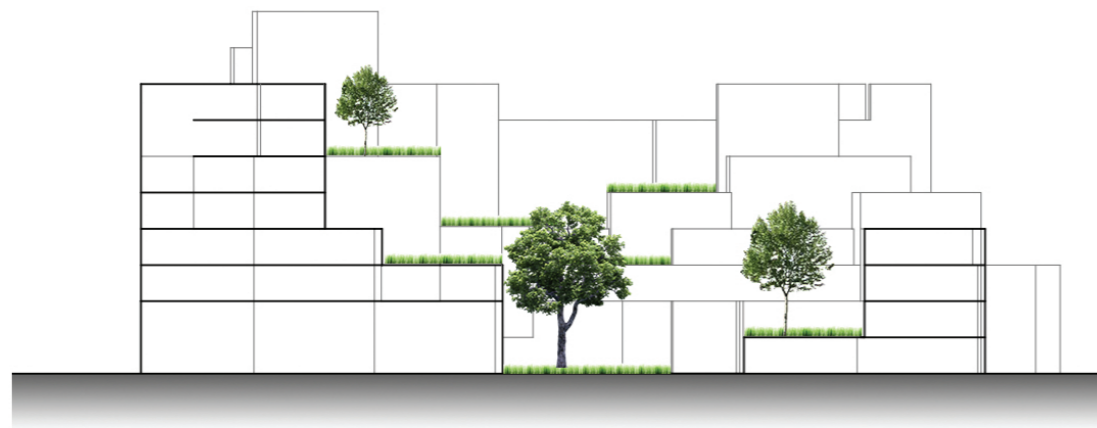

COUPE TRANSVERSALE - RAPPORT BATI-VEGETATION

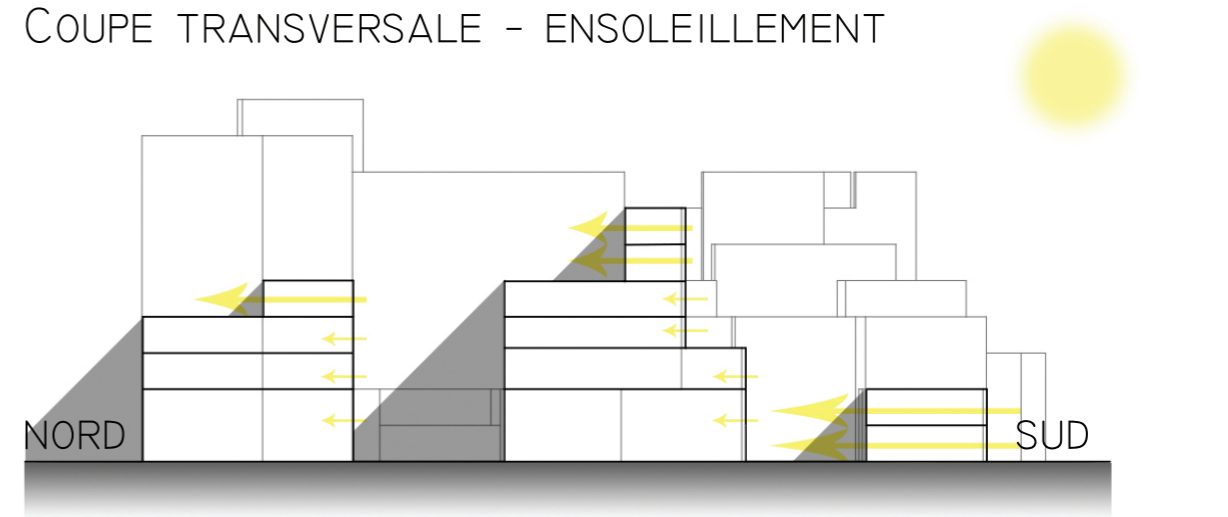


COUPE TRANSVERSALE - ENSOLEILLEMENT

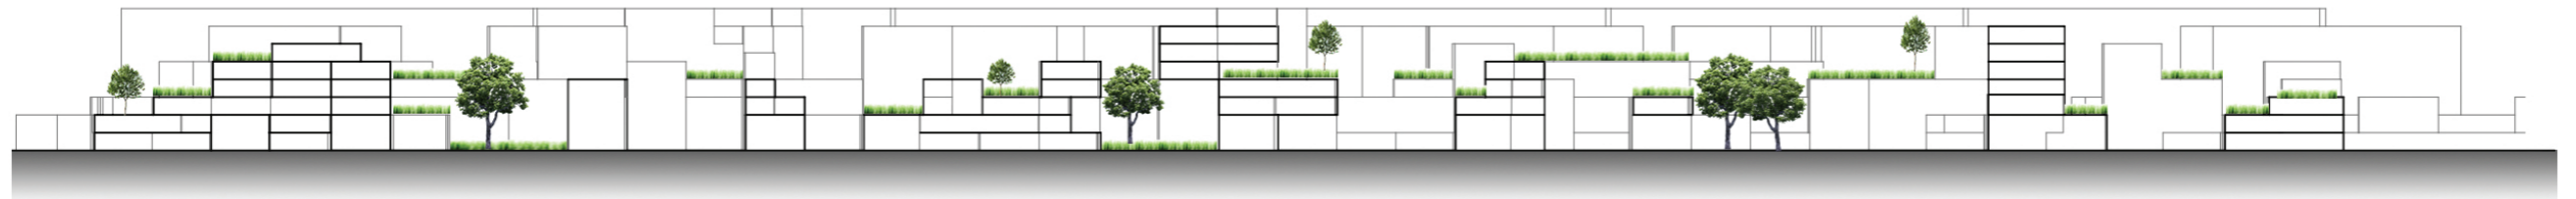

COUPE LONGITUDINALE - RAPPORT BATI-VEGETATION



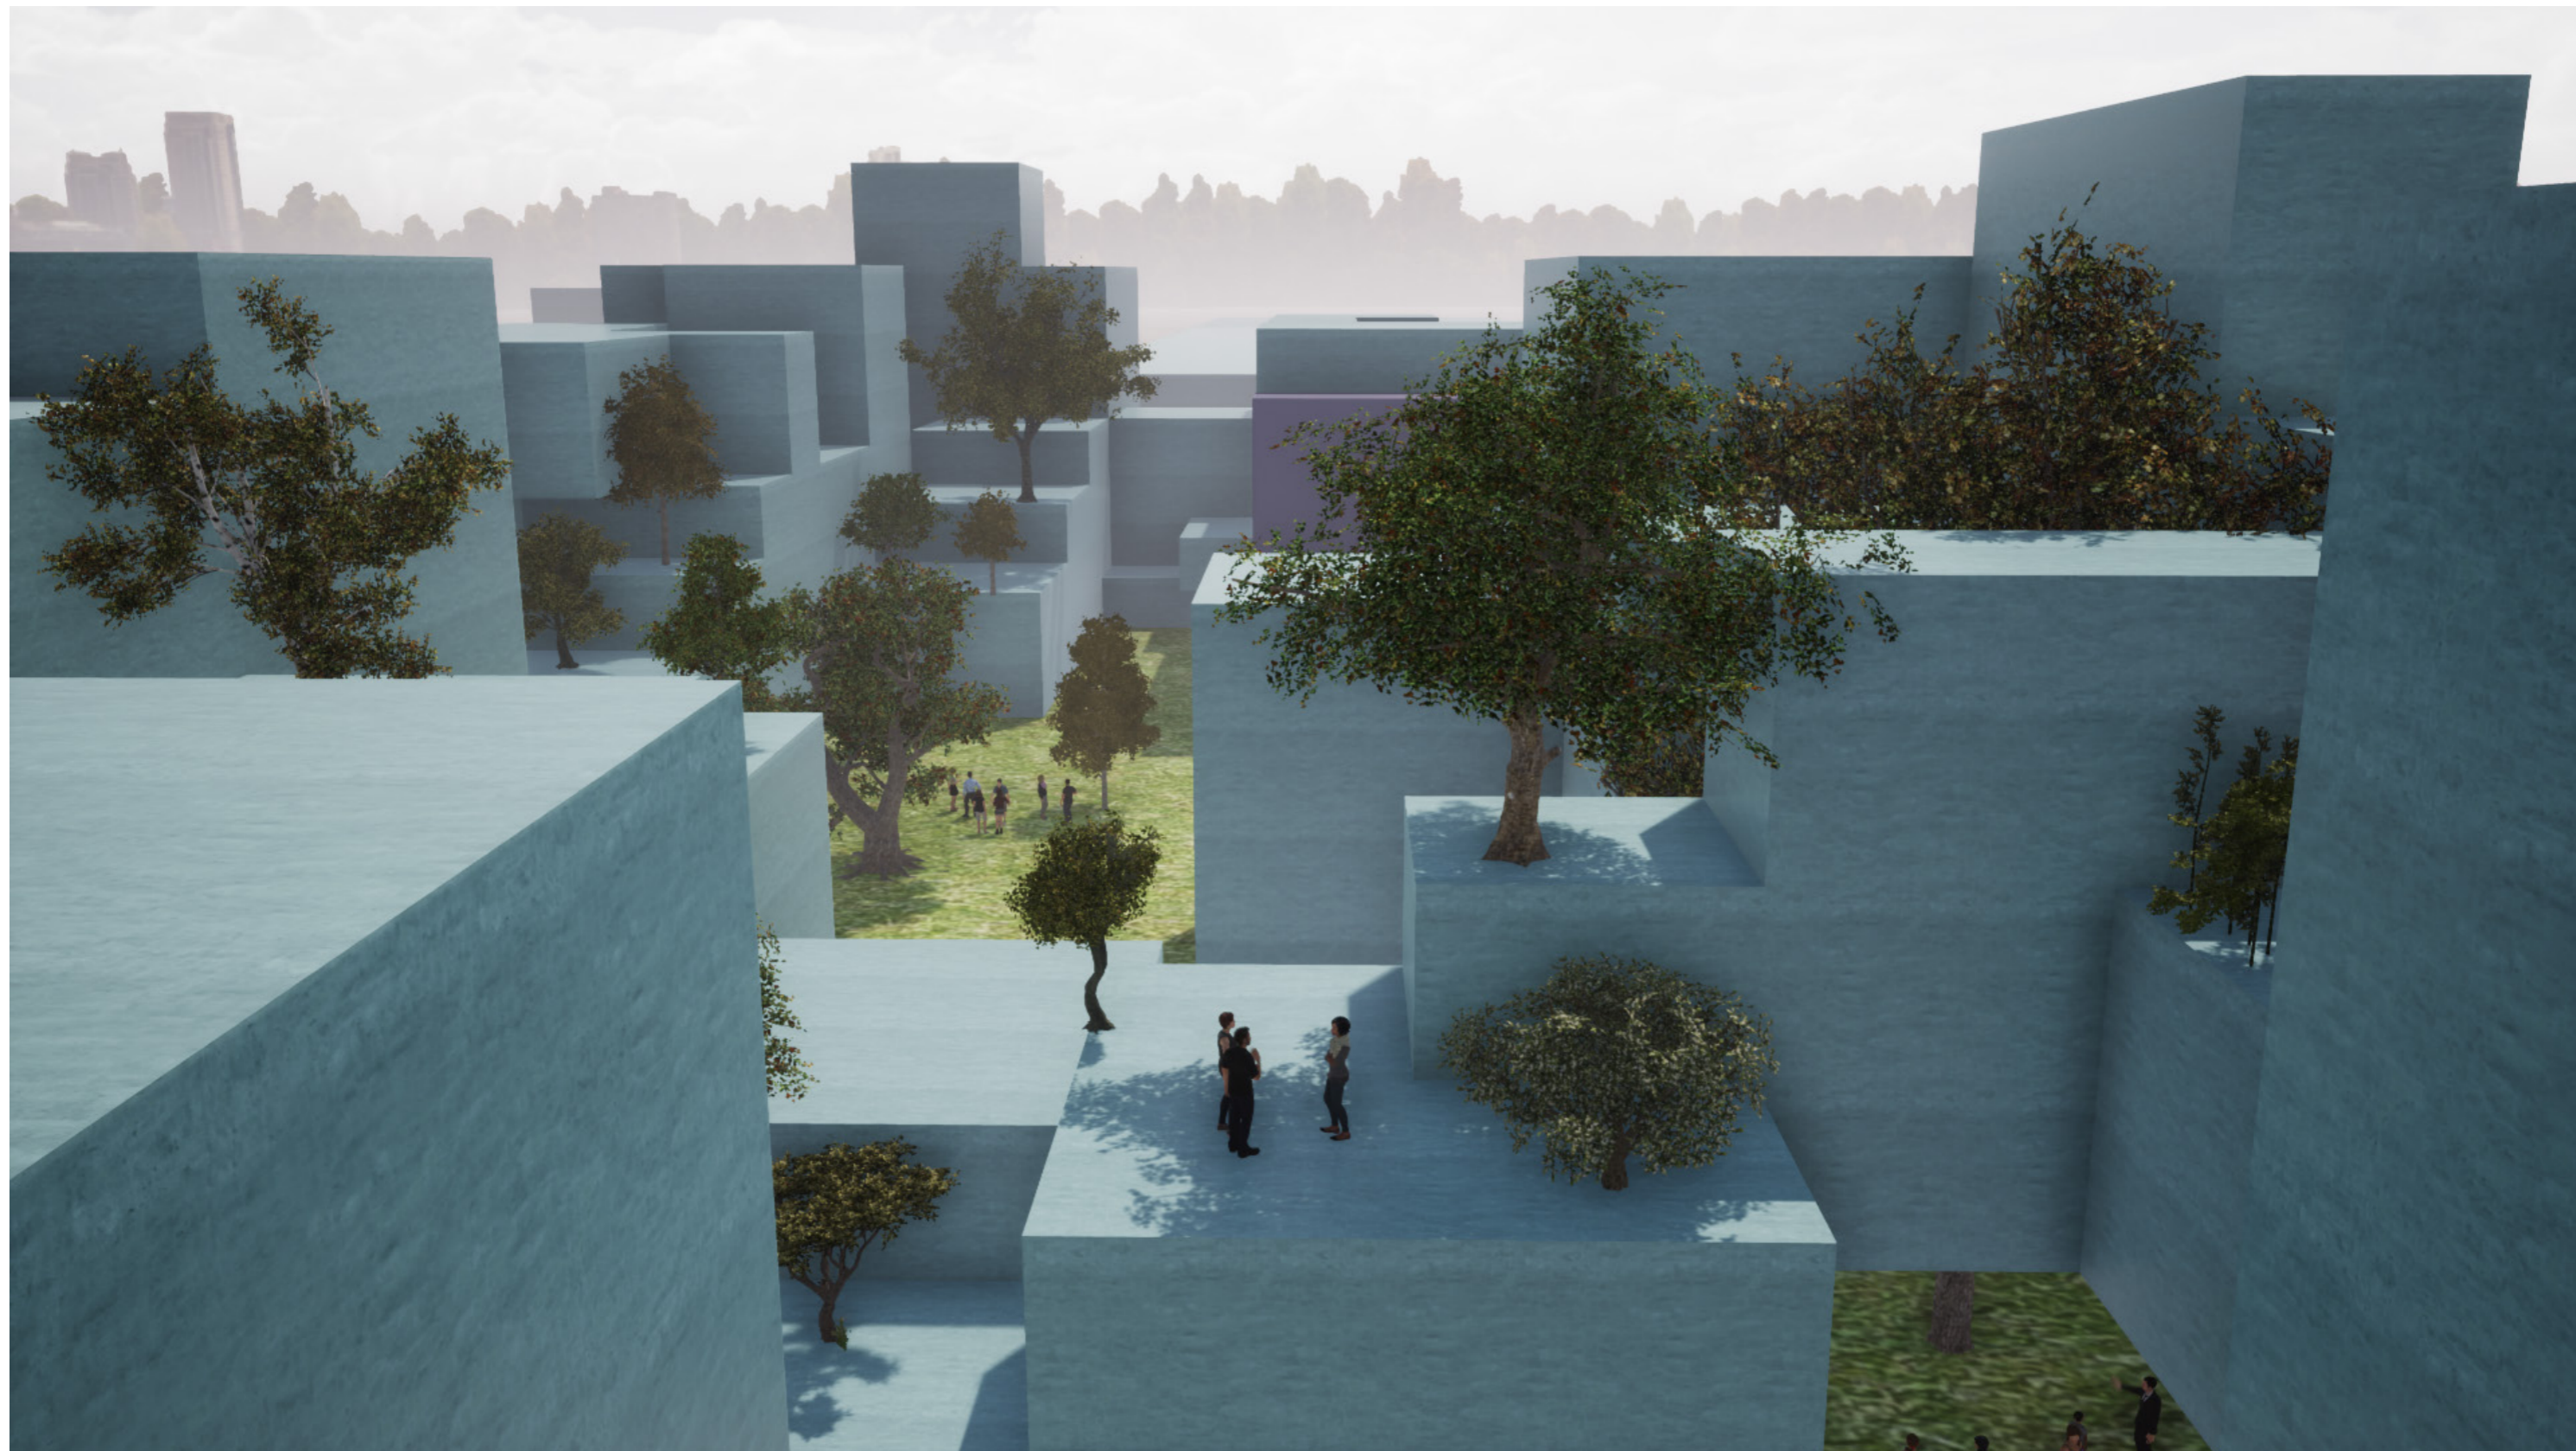

Bd Mc DONALD, PARIS
RENDU COLLECTIF 10/01/2018

PERSPECTIVES DANS LE SITE
POINTS DE VUES A TRAVERS LES PATIOS


ATELIER DE PROJET P916 - 2018
GUENA / LOCICERO / SILVESTRE
BAHSSI . BRAHMI . MEDINA . PIZZI . PLOYE



Bd Mc DONALD, PARIS
RENDU COLLECTIF 10/01/2018

PERSPECTIVES DANS LE SITE
POINTS DE VUES A TRAVERS LES PERSEES


ATELIER DE PROJET P916 - 2018
GUENA / LOCICERO / SILVESTRE
BAHSSI . BRAHMI . MEDINA . PIZZI . PLOYE

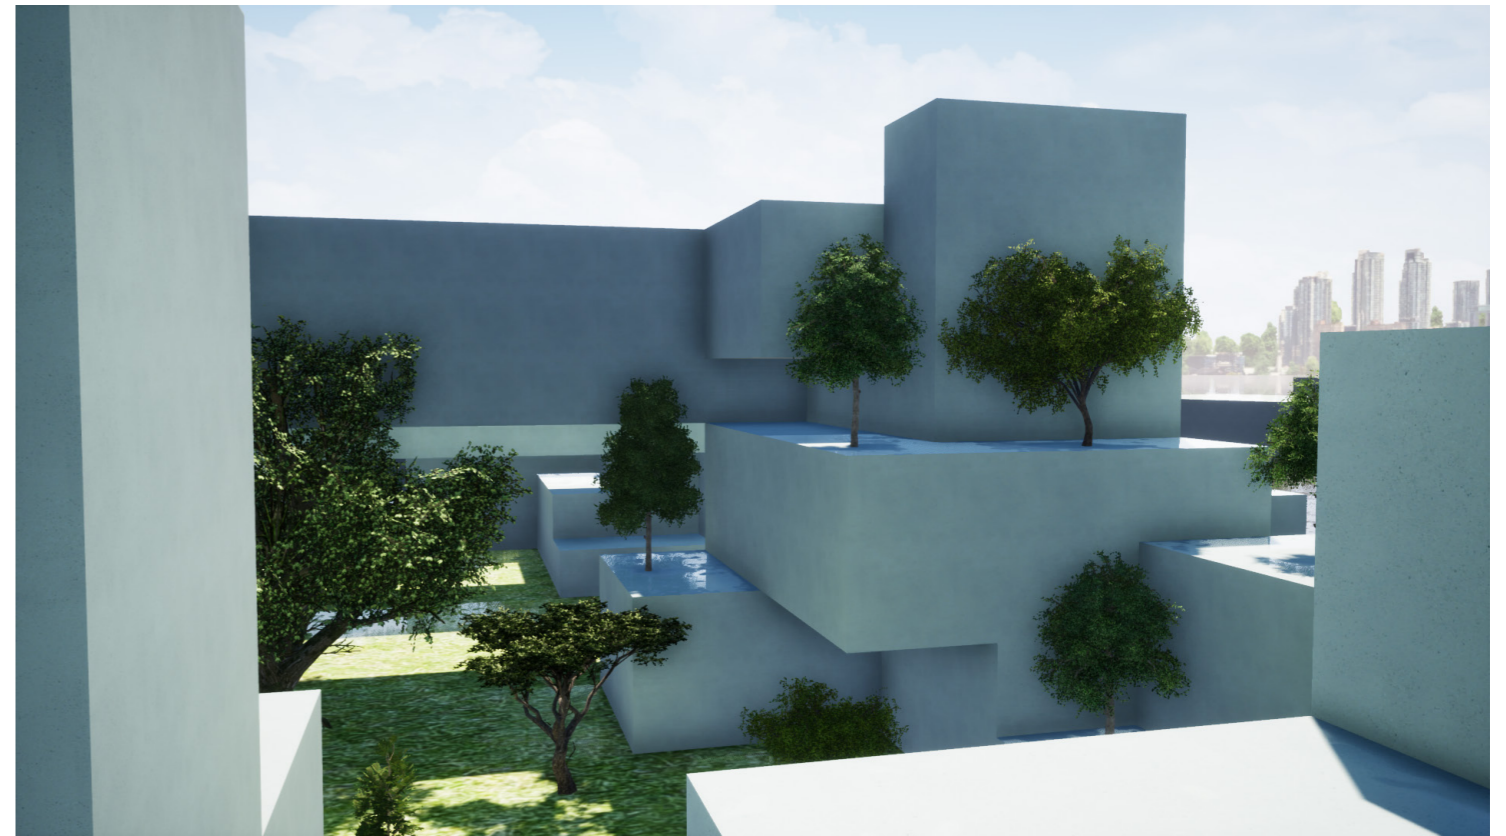

Bd Mc DONALD, PARIS
RENDU COLLECTIF 10/01/2018

PERSPECTIVES DANS LE SITE
POINTS DE VUES A TRAVERS LES PATIOS

ATELIER DE PROJET P916 - 2018
GUENA / LOCICERO / SILVESTRE
BAHSSI . BRAHMI . MEDINA . PIZZI . PLOYE

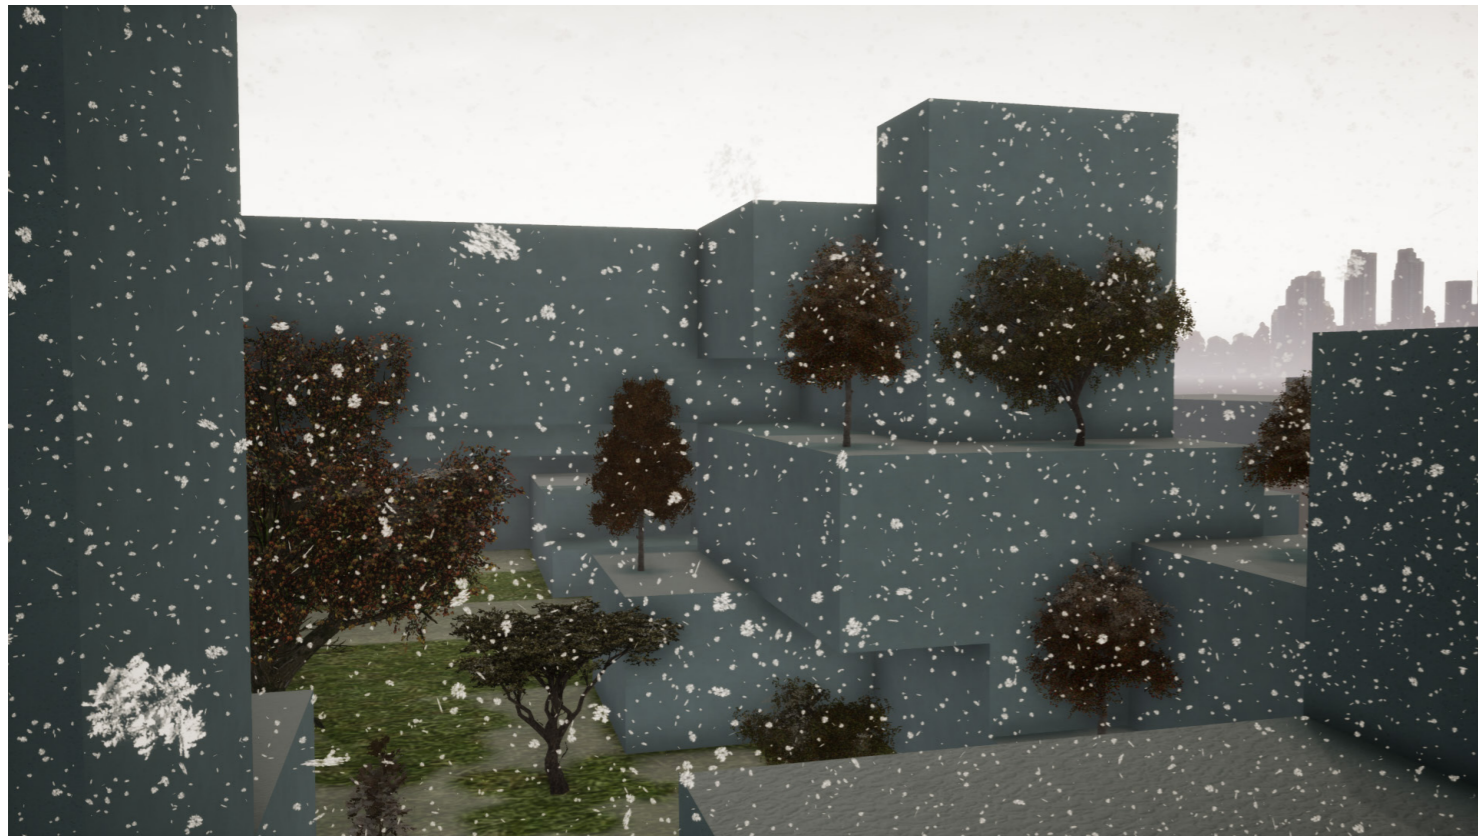

BD MC DONALD, PARIS
RENDU COLLECTIF 10/01/2018

PERSPECTIVES DANS LE SITE
POINTS DE VUES A TRAVERS LES PATIOS

ATELIER DE PROJET P916 - 2018
GUENA / LOCICERO / SILVESTRE
BAHSSI . BRAHMI . MEDINA . PIZZI . PLOYE