

La plateforme ArtTech

La mise en oeuvre architecturale comme approche de conception contemporaine

THÈME: la requalification du bâti ancien

OBJECTIF: Créer une nouvelle synergie dans le centre ville de Fresnes.

SITE: le Lègue Chailloux dans le centre ville de Fresnes, rue Julien Chailloux. 94260


MOTS CLÉS: bâti ancien, durabilité, transformation, contexte, art, public/privé, architecture circulaire, mise en oeuvre.

PHASE PROJET


Centre ville de Fresnes - Axe de la culture





Le Légue Chaillieux - Etat des lieux

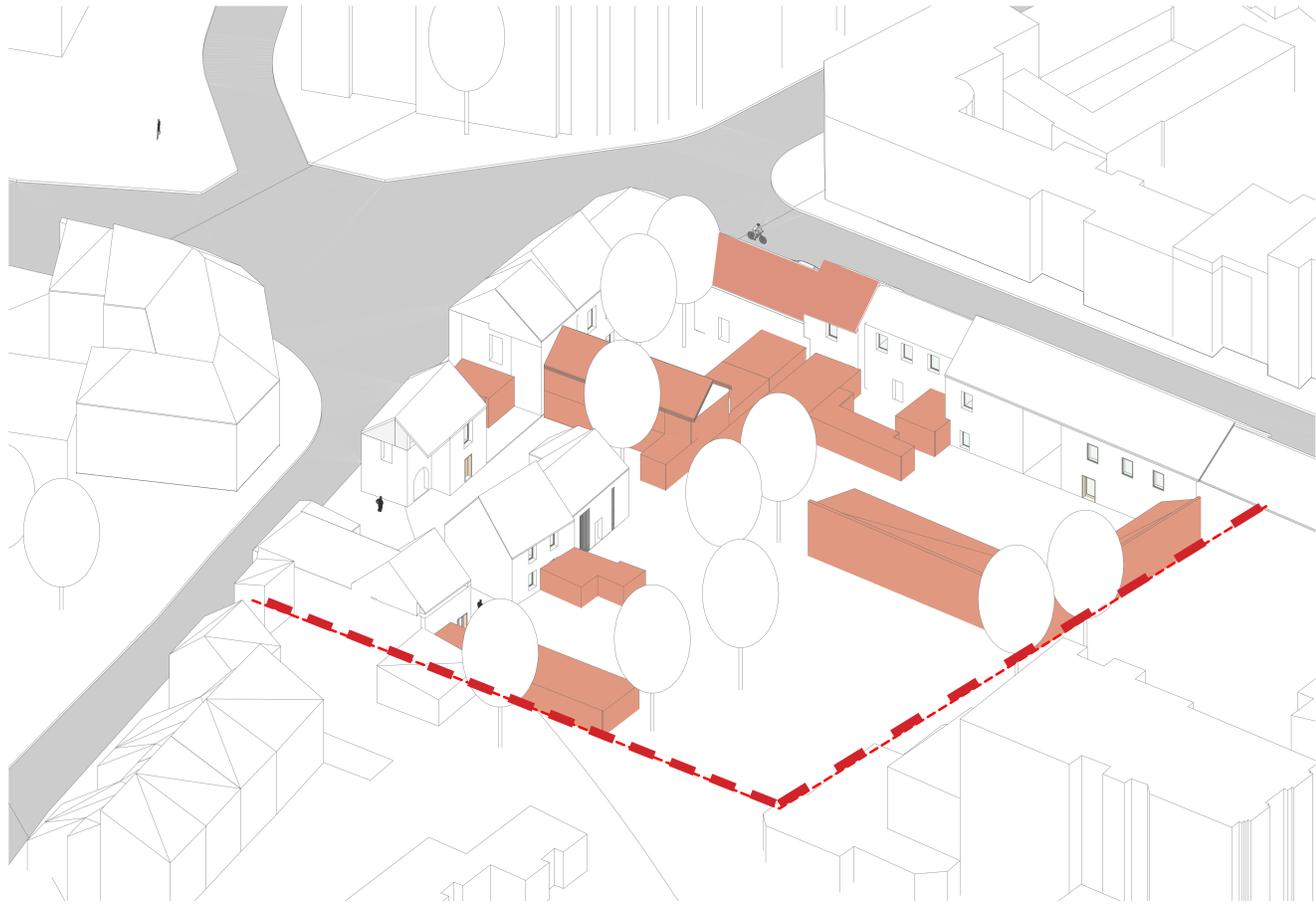

Le Légue Chaillieux - suppression des annexes

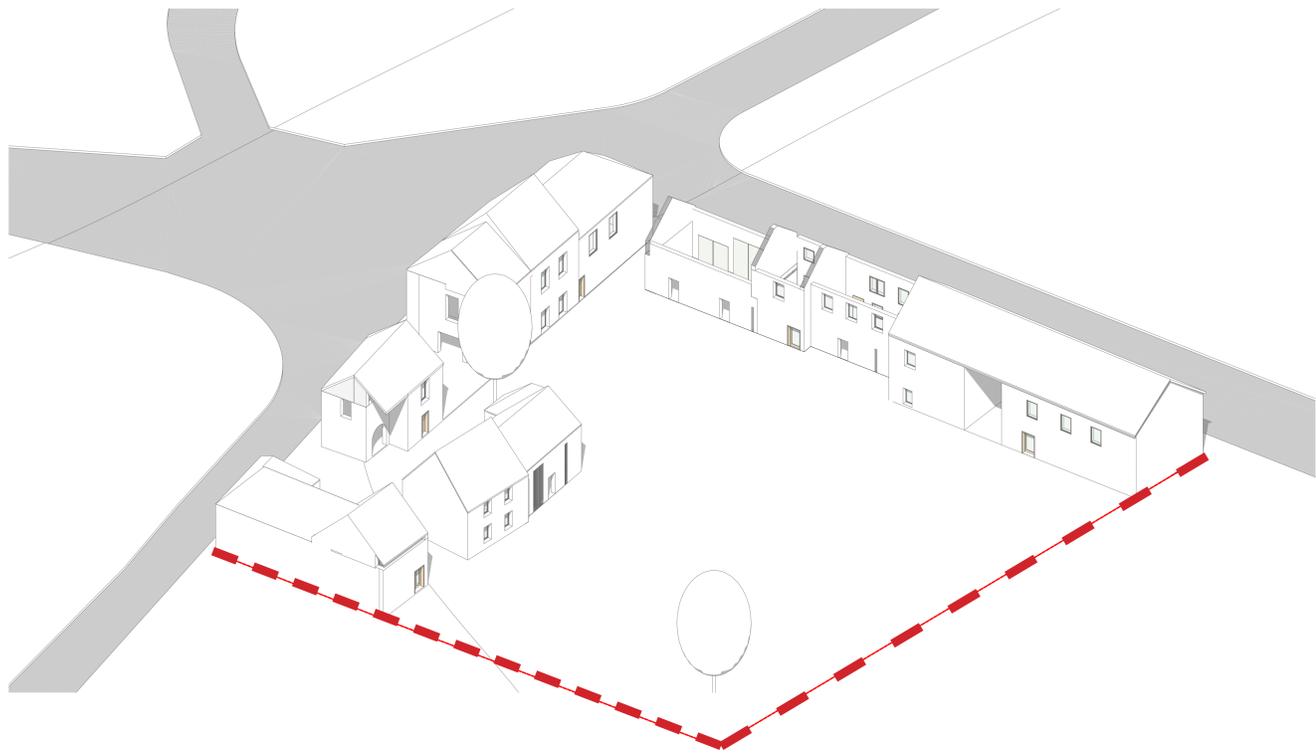

Ecomusée ferme de cottinville

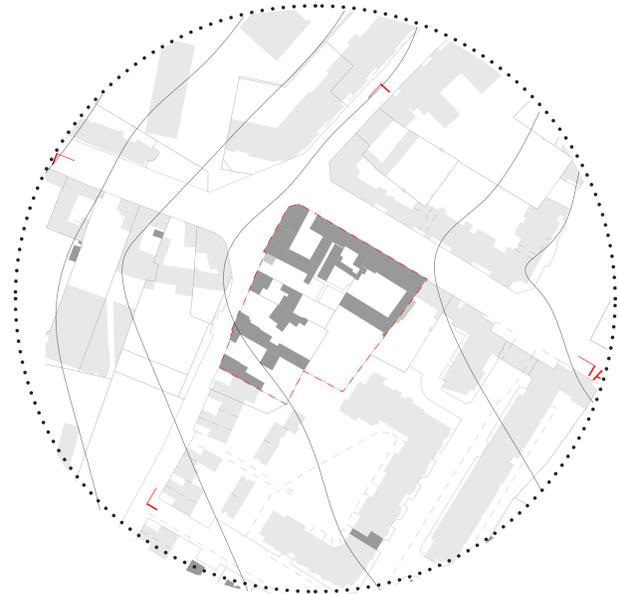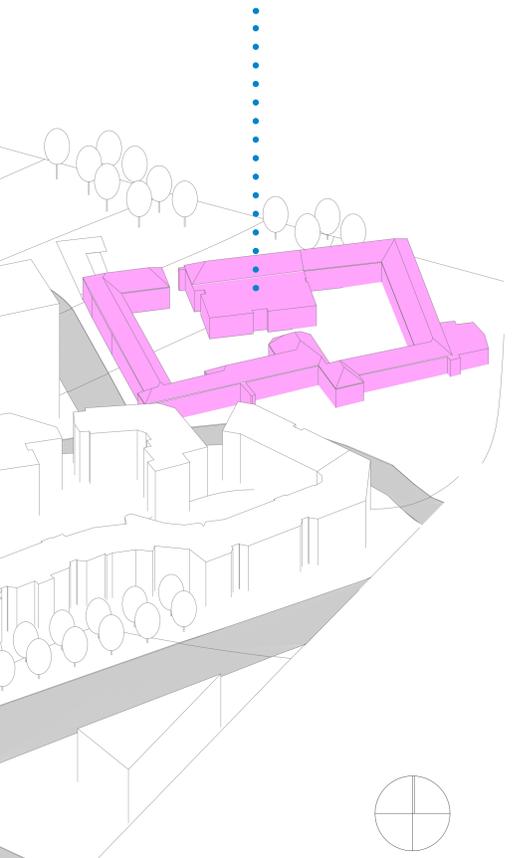

Topographie du site Ech- 1/1000



Dégagement du coeur d'ilot



Façade urbaine rue Albert Roper Ech-1/200



V1

V2


V3

V4

Lègue Chailloux





Façade urbaine rue Robert Roper Ech-1/100

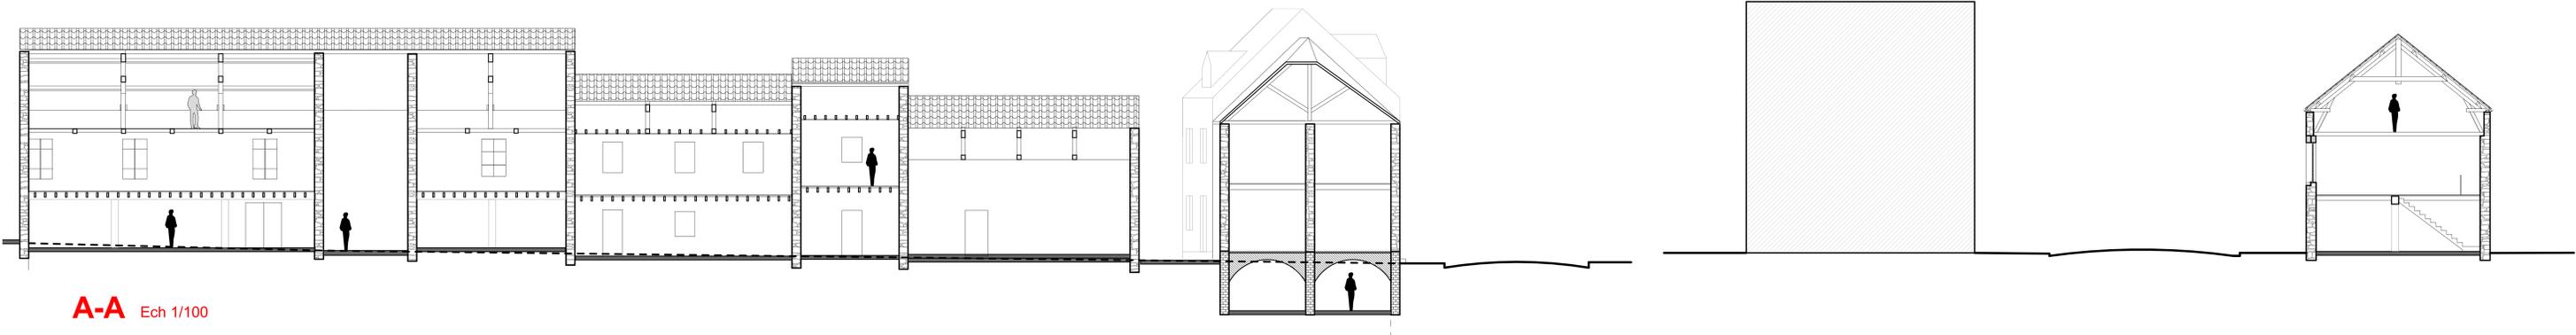

A-A Ech 1/100

B

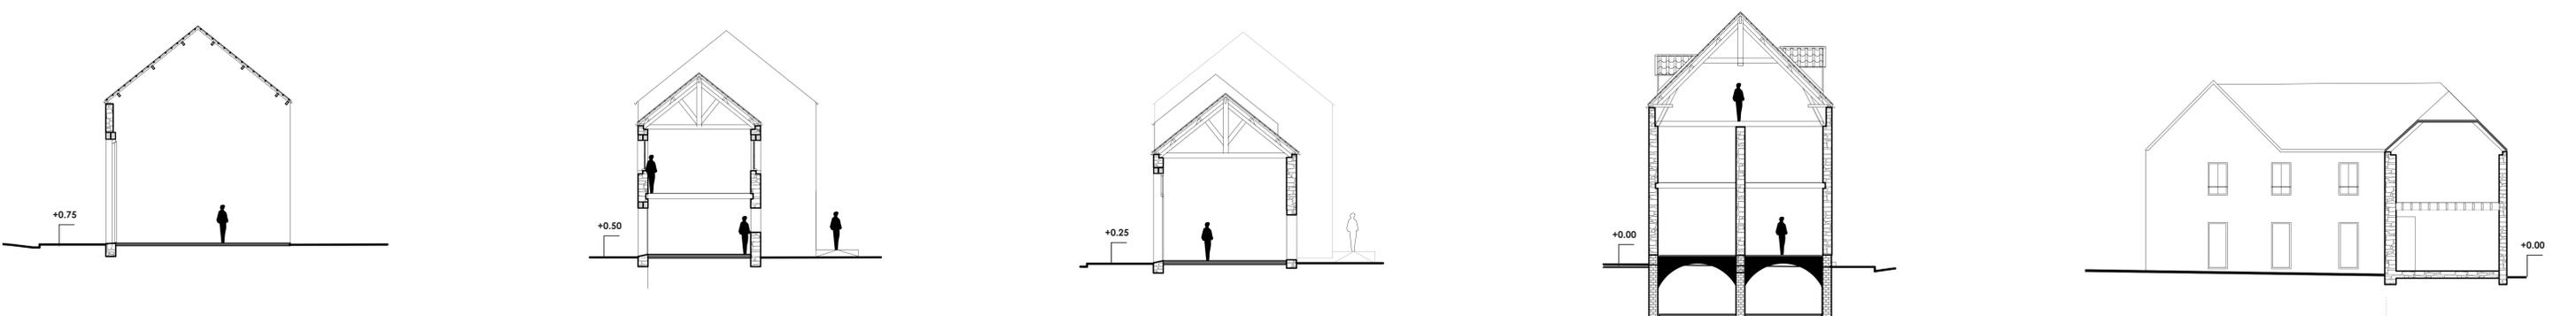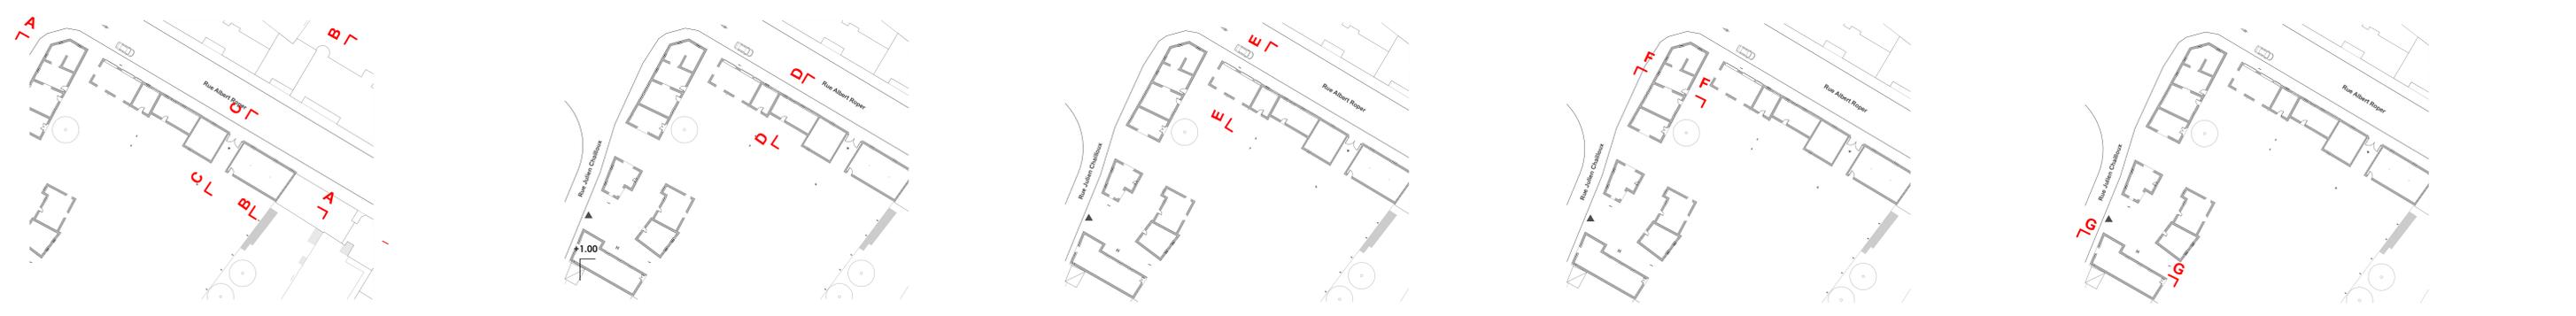

C


D

E


F

G




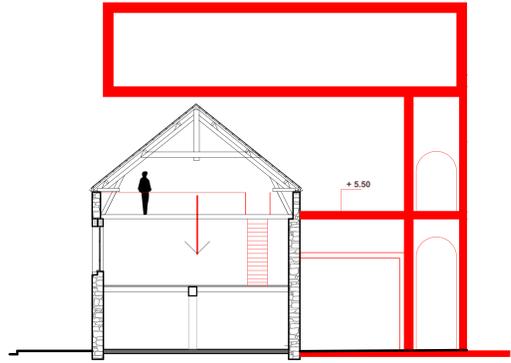


B

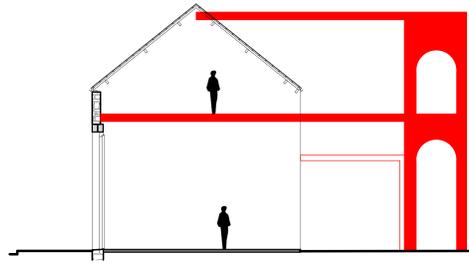




C

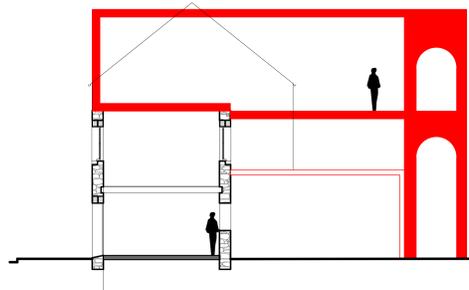









D

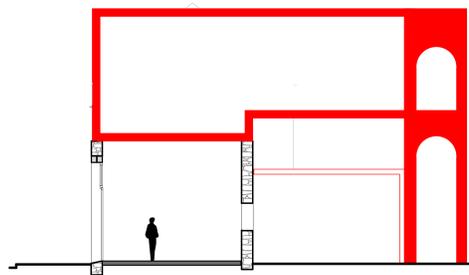


E

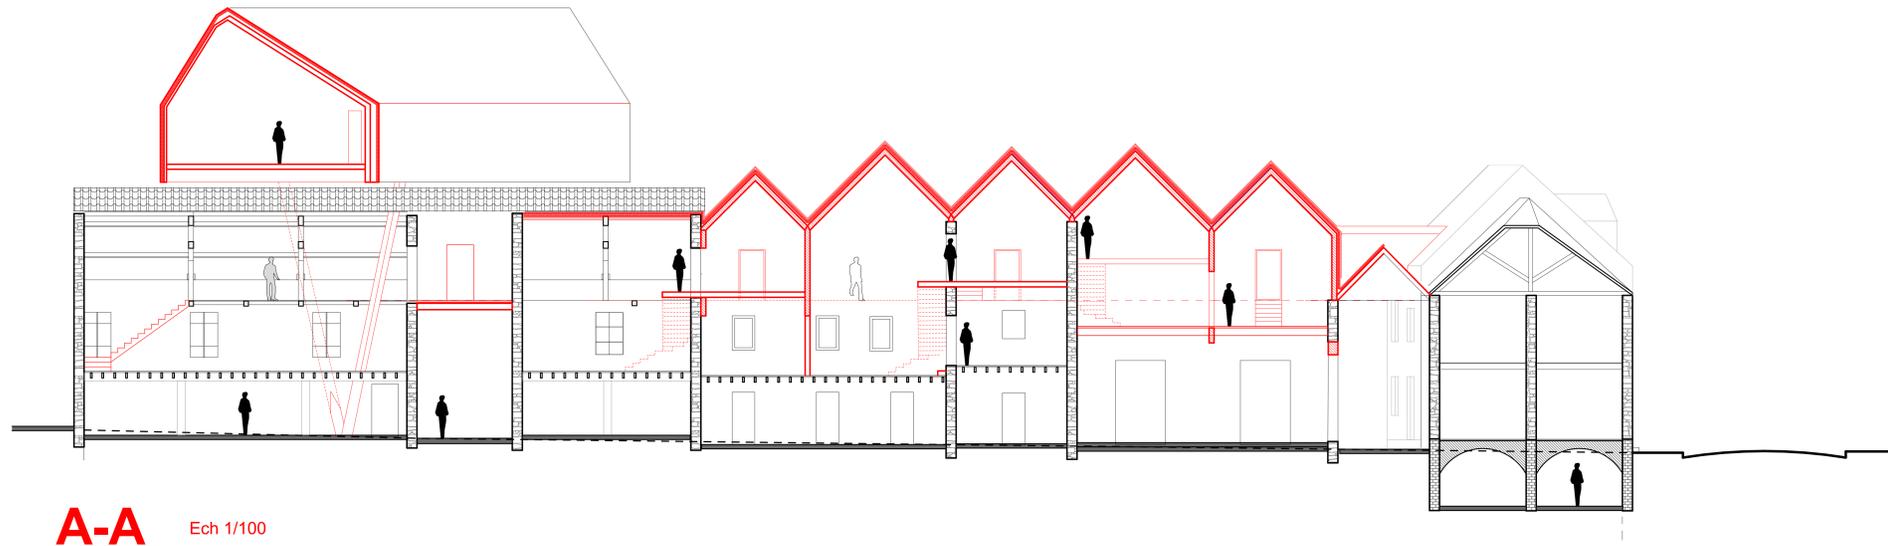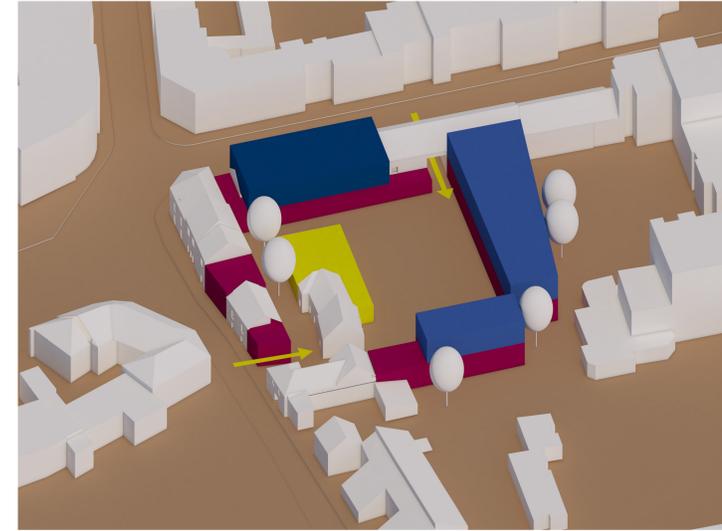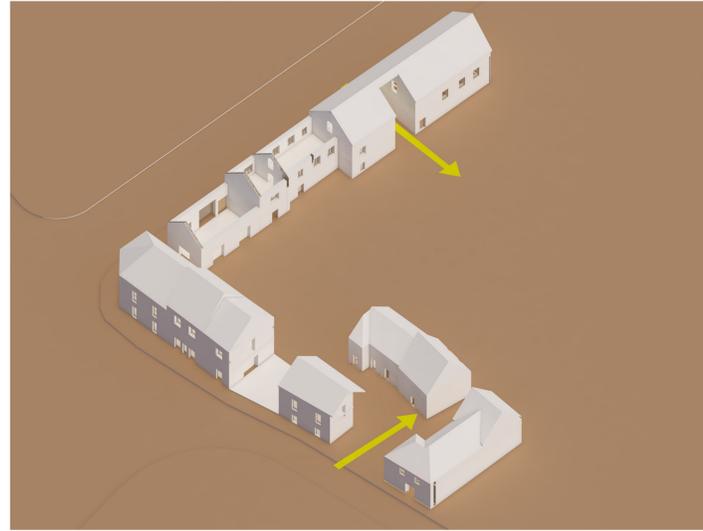


A-A Ech 1/100

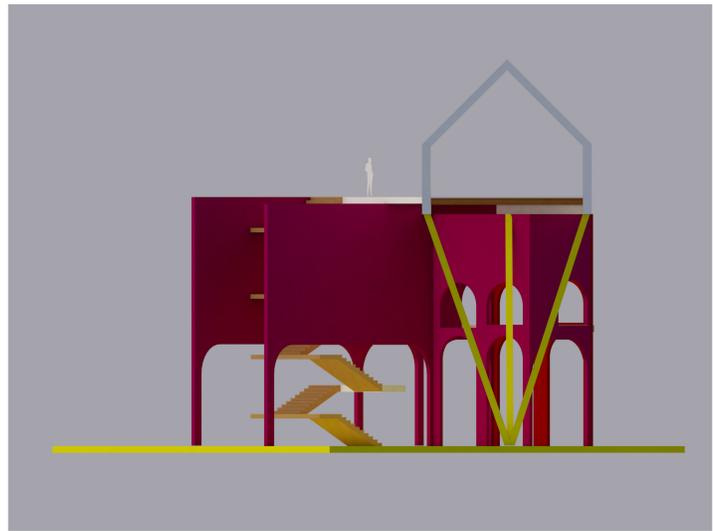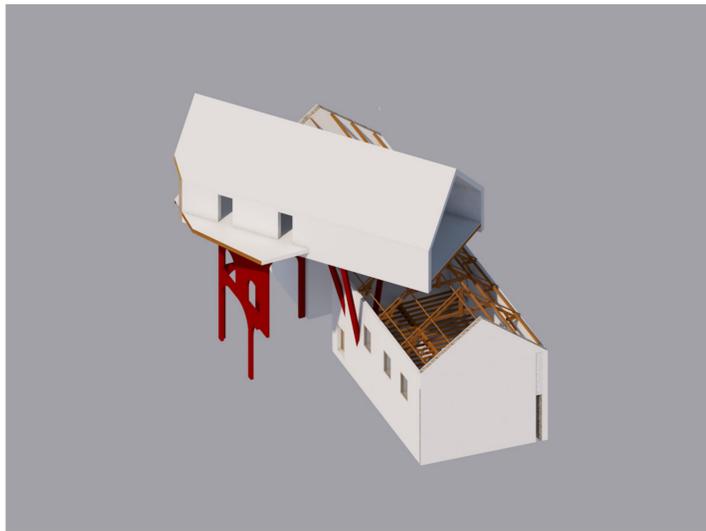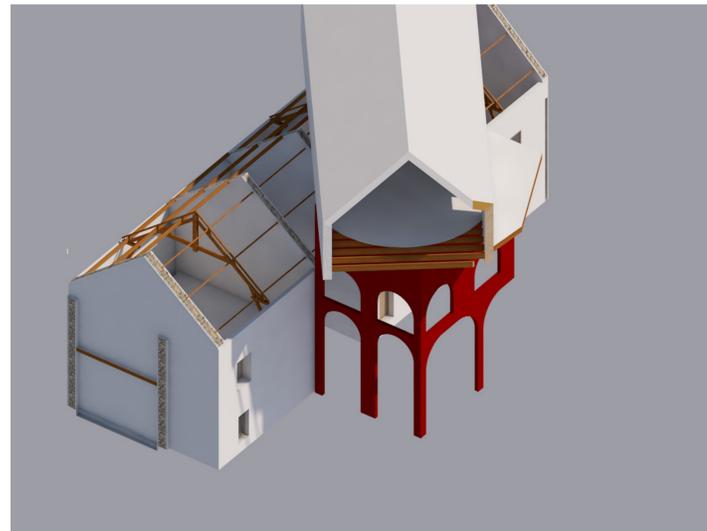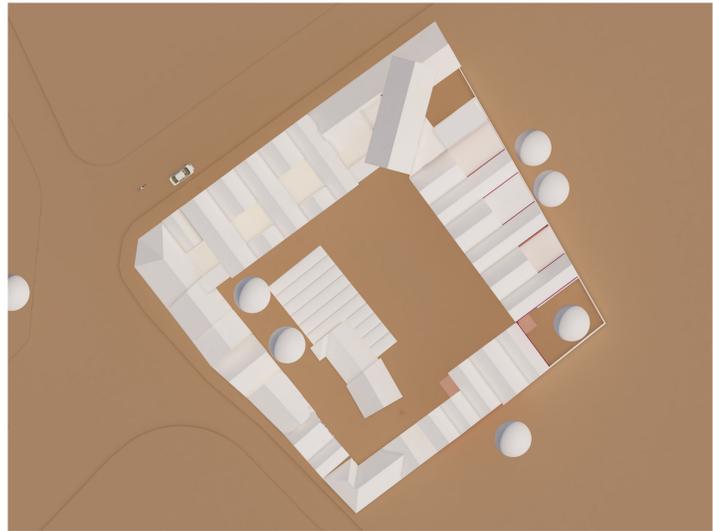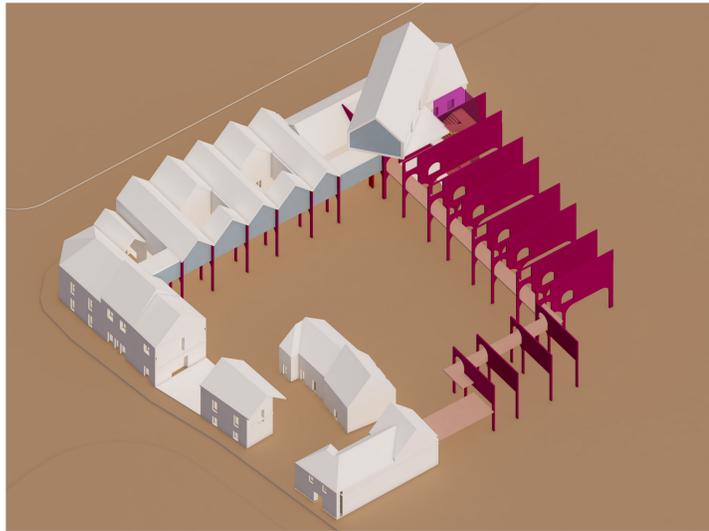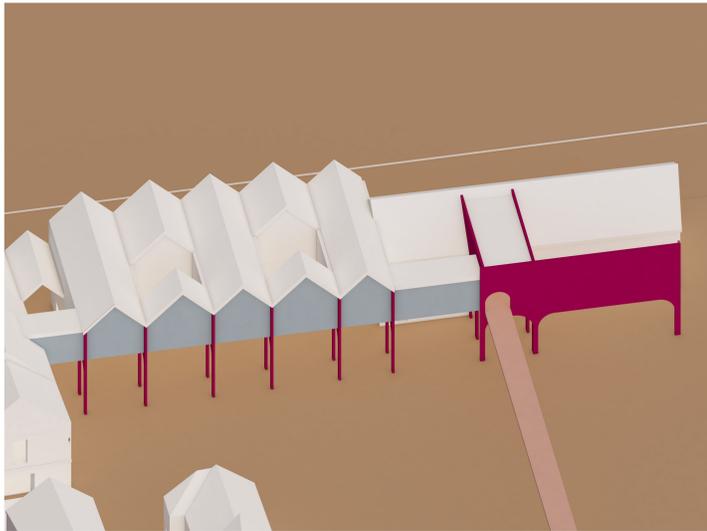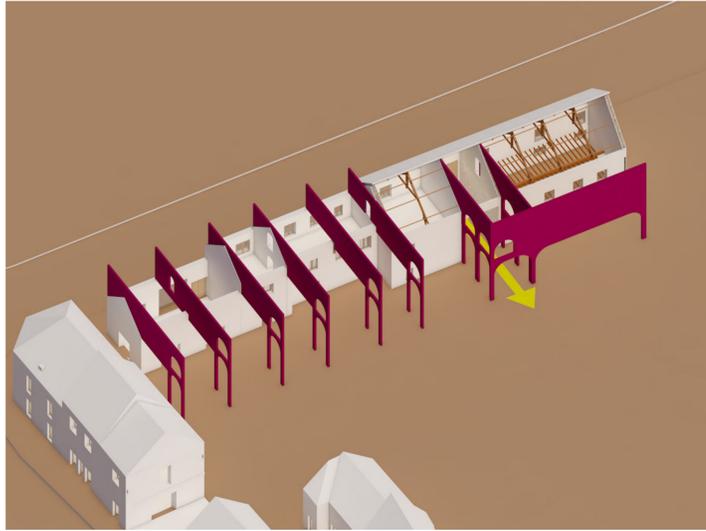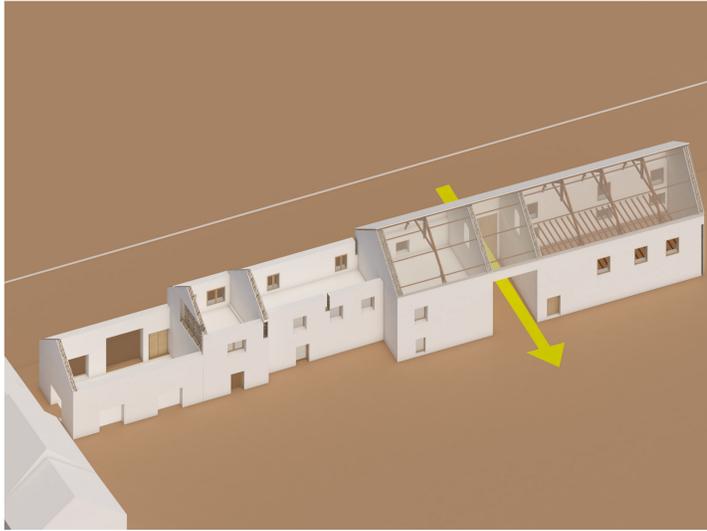

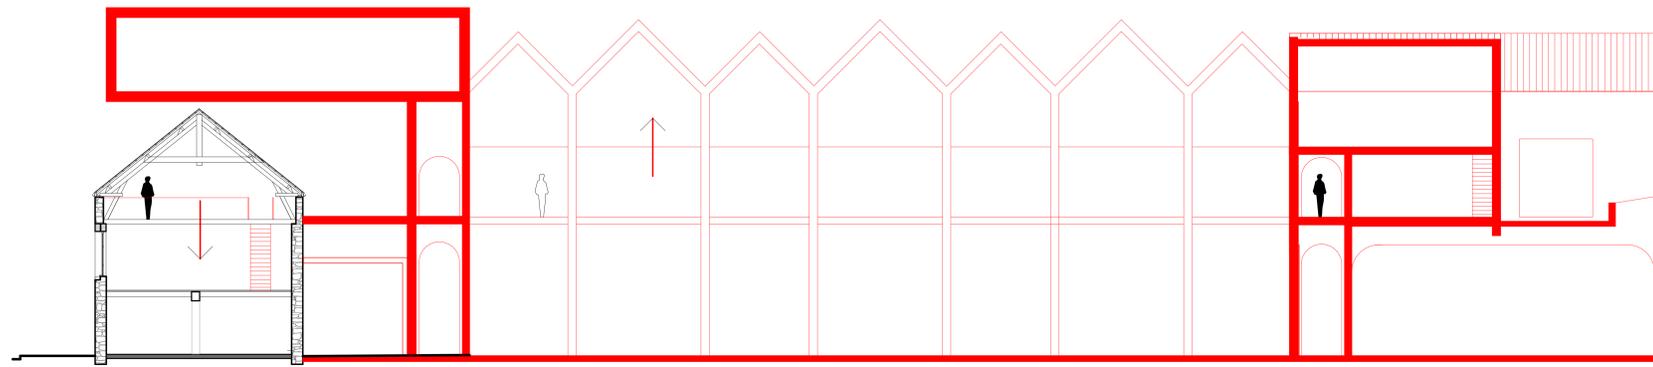

B

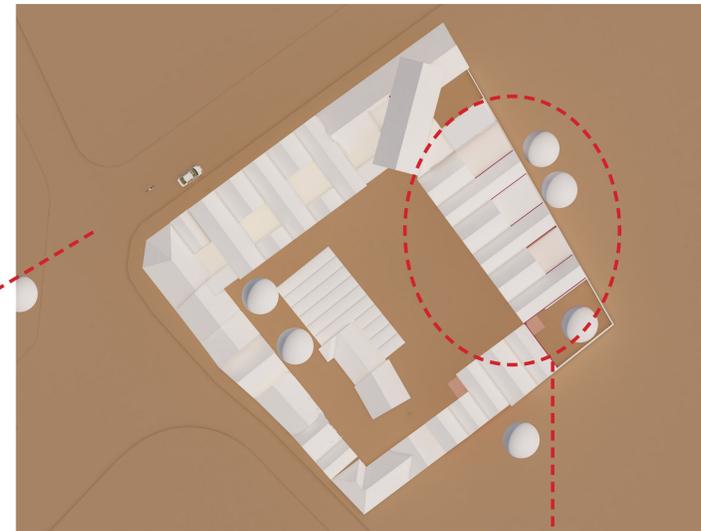


Mise en oeuvre adaptative en fonction des besoins

les logements et les ateliers sont évolutifs et peuvent changer de typologie en fonction de des résidents

Type A

Logements & Ateliers Ech 1/100

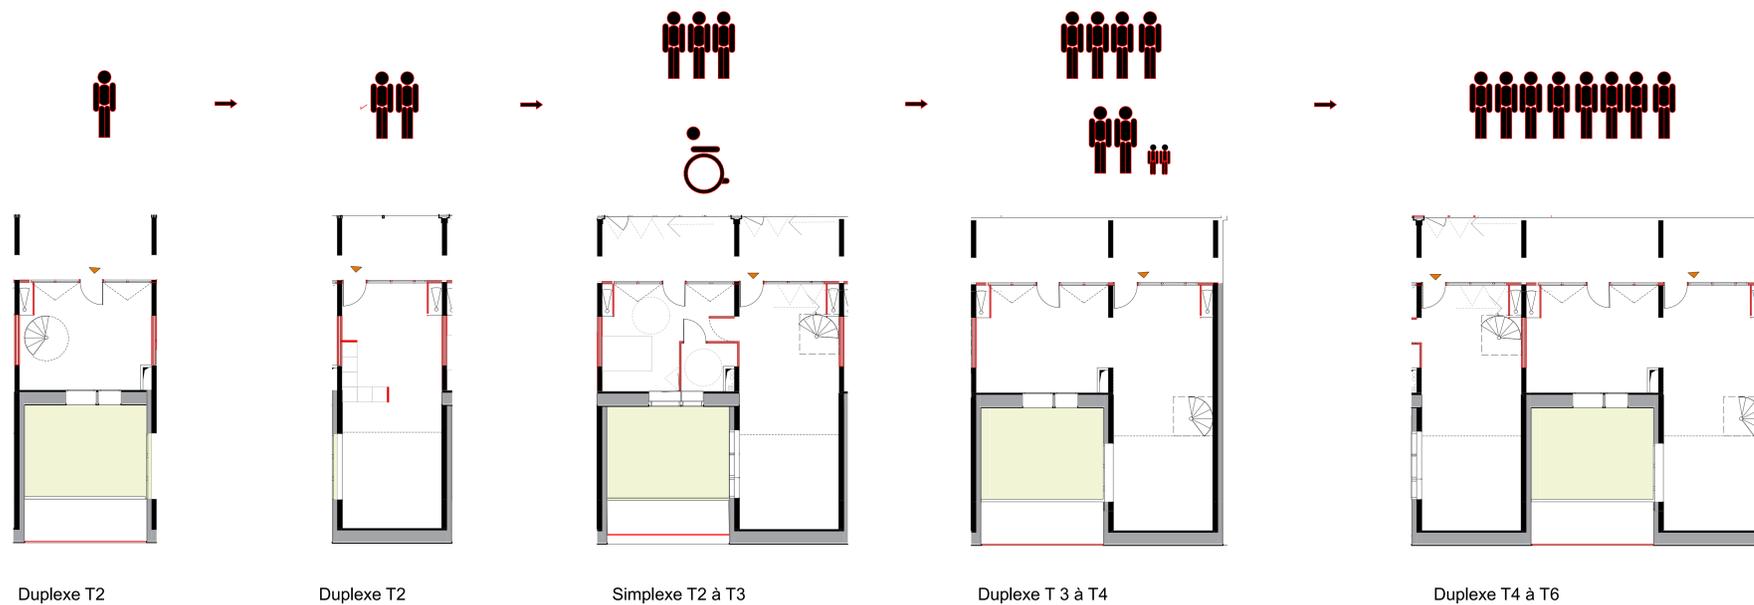

Architecture éphémère




création dans le coeur d'îlot d'une architecture facilement démontable pour accueillir des événements temporaires

Façade en plastique gonflable transparente ou opaque




Référence

Philippe Starck
Exemple de Façade en plastique
l'immeuble Nuage à coussins gonflables et sérigraphiés
Système de façade éthylène-tétrafluoroéthylène
(ETFE)

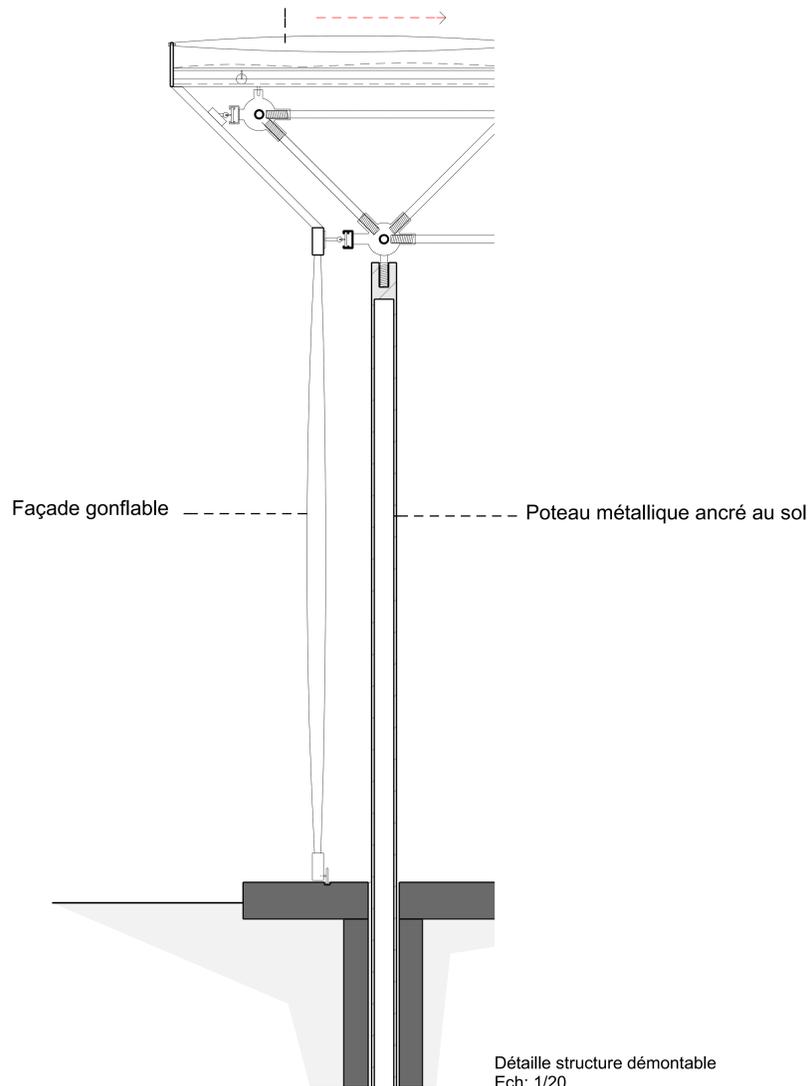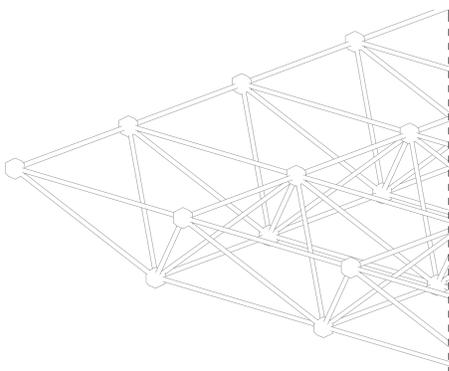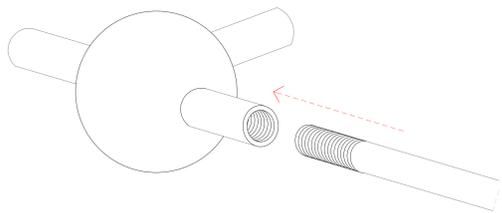

Détaille structure démontable
Ech: 1/20

Une architecture convertible en fonction de l'événement

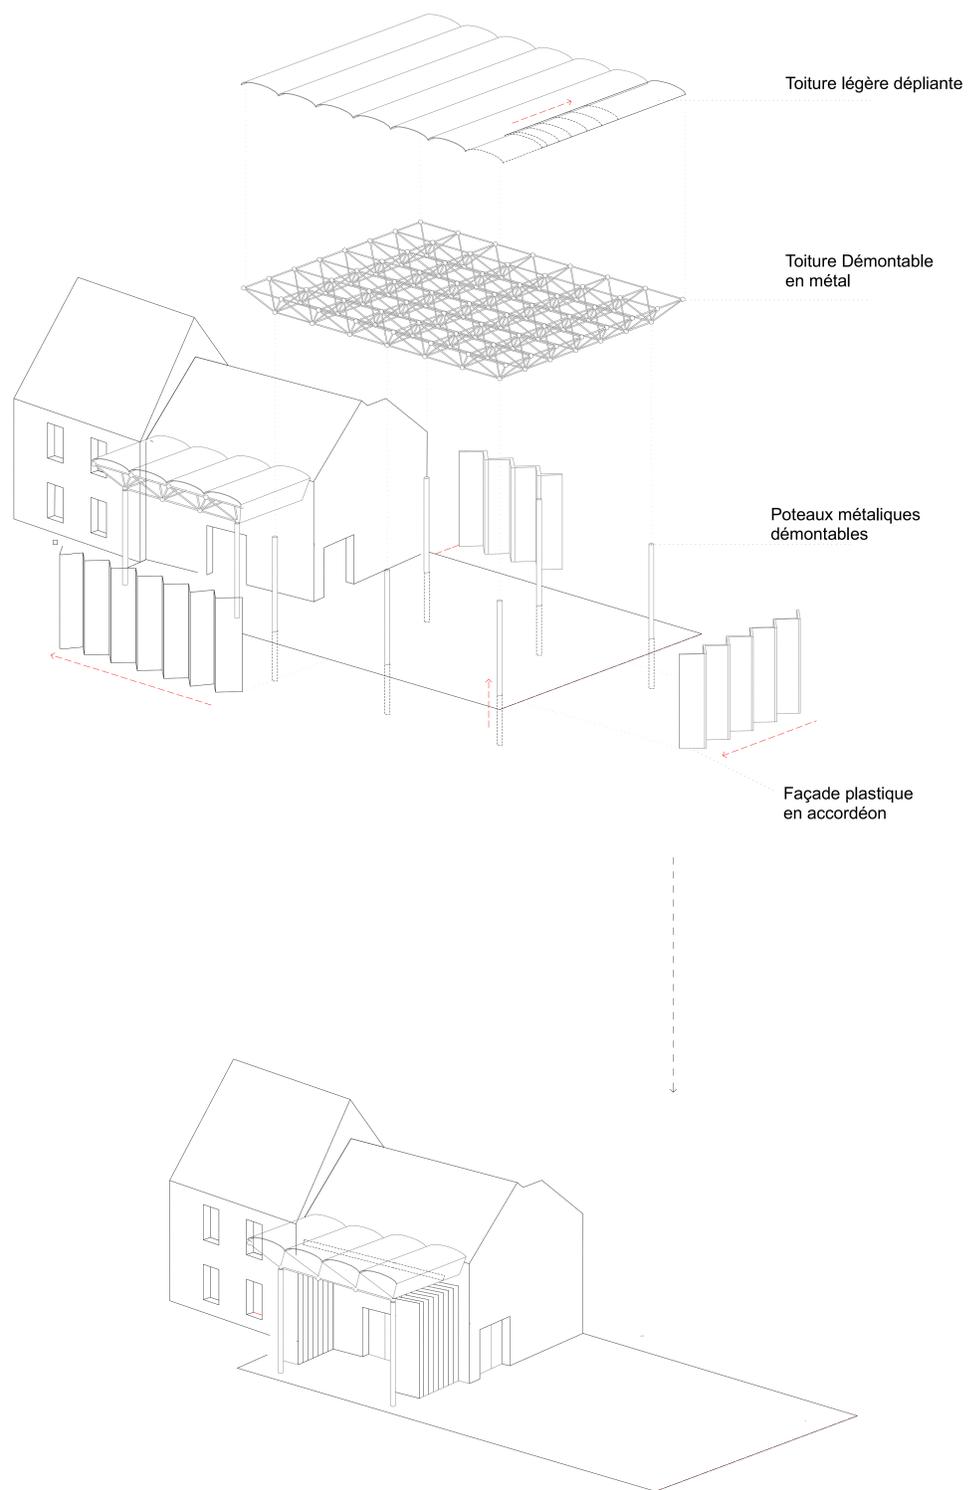



Scénarios coeur d'îlot