




COUPE AA'

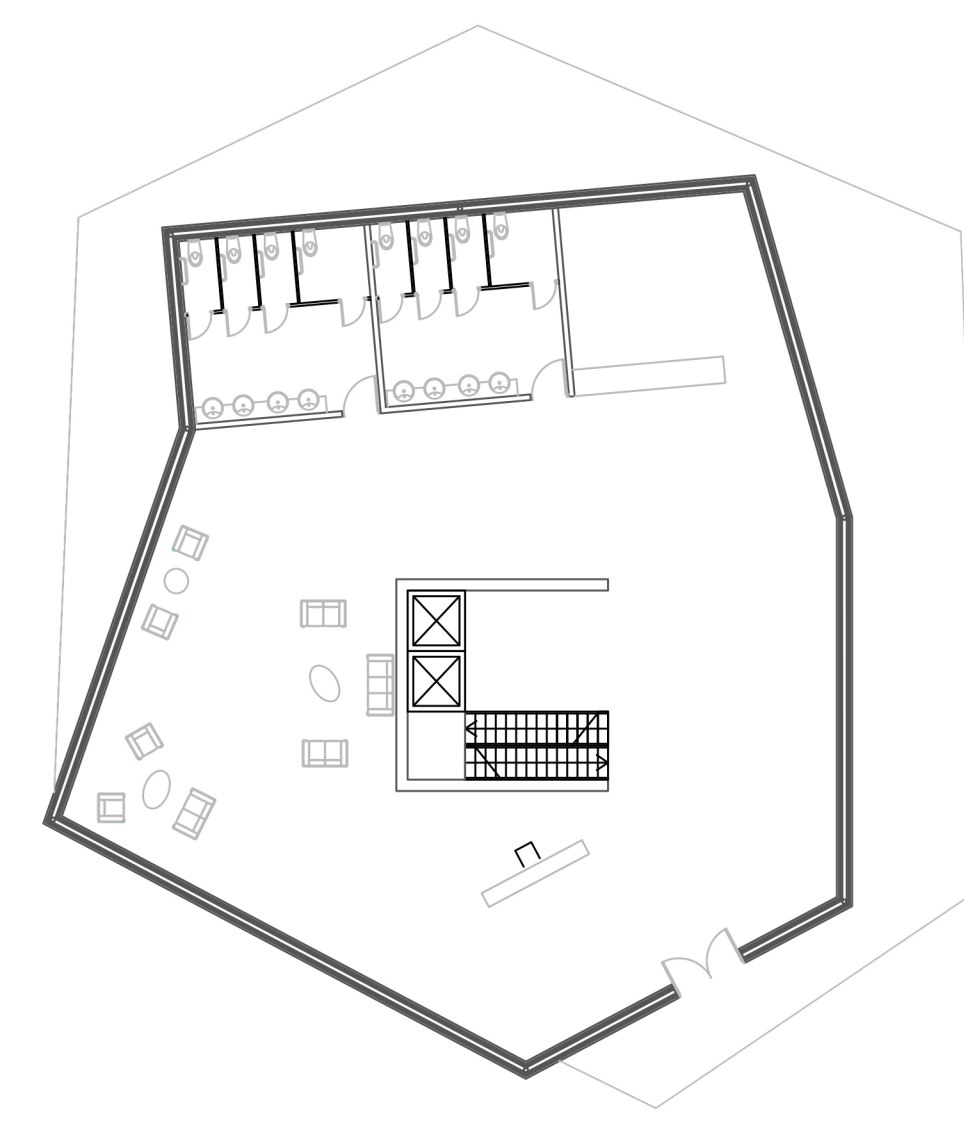


PLAN RDC

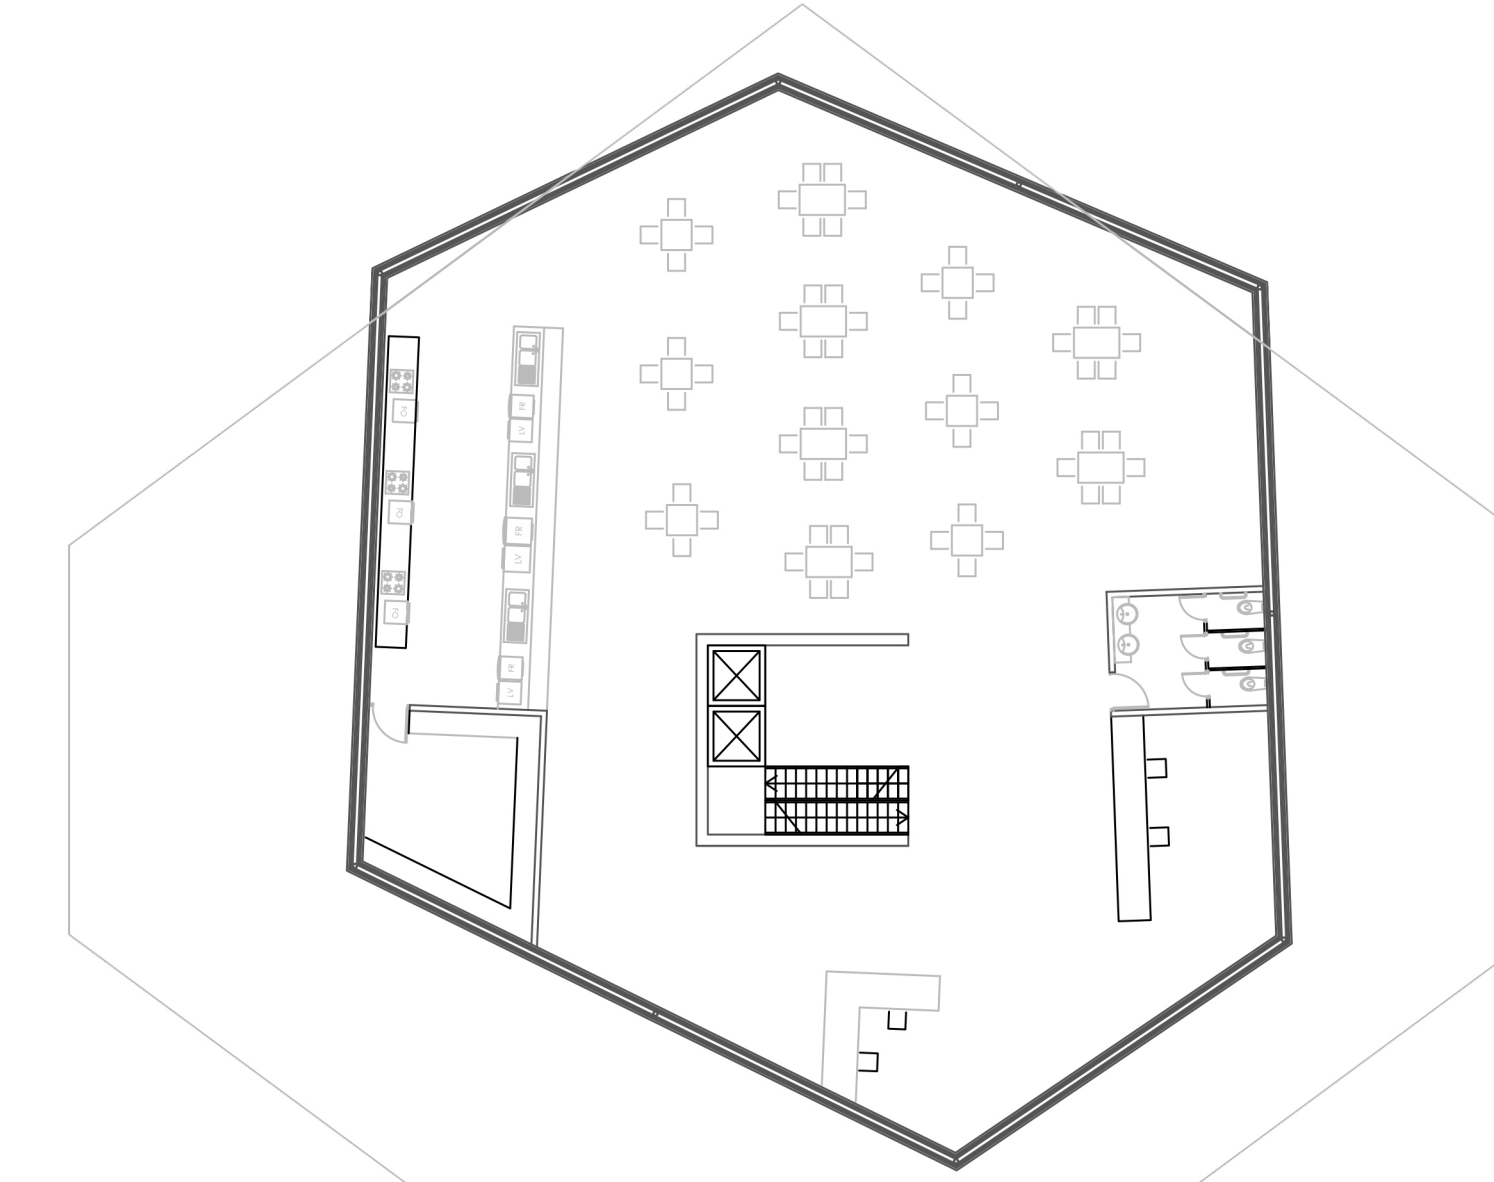


PLAN R+1

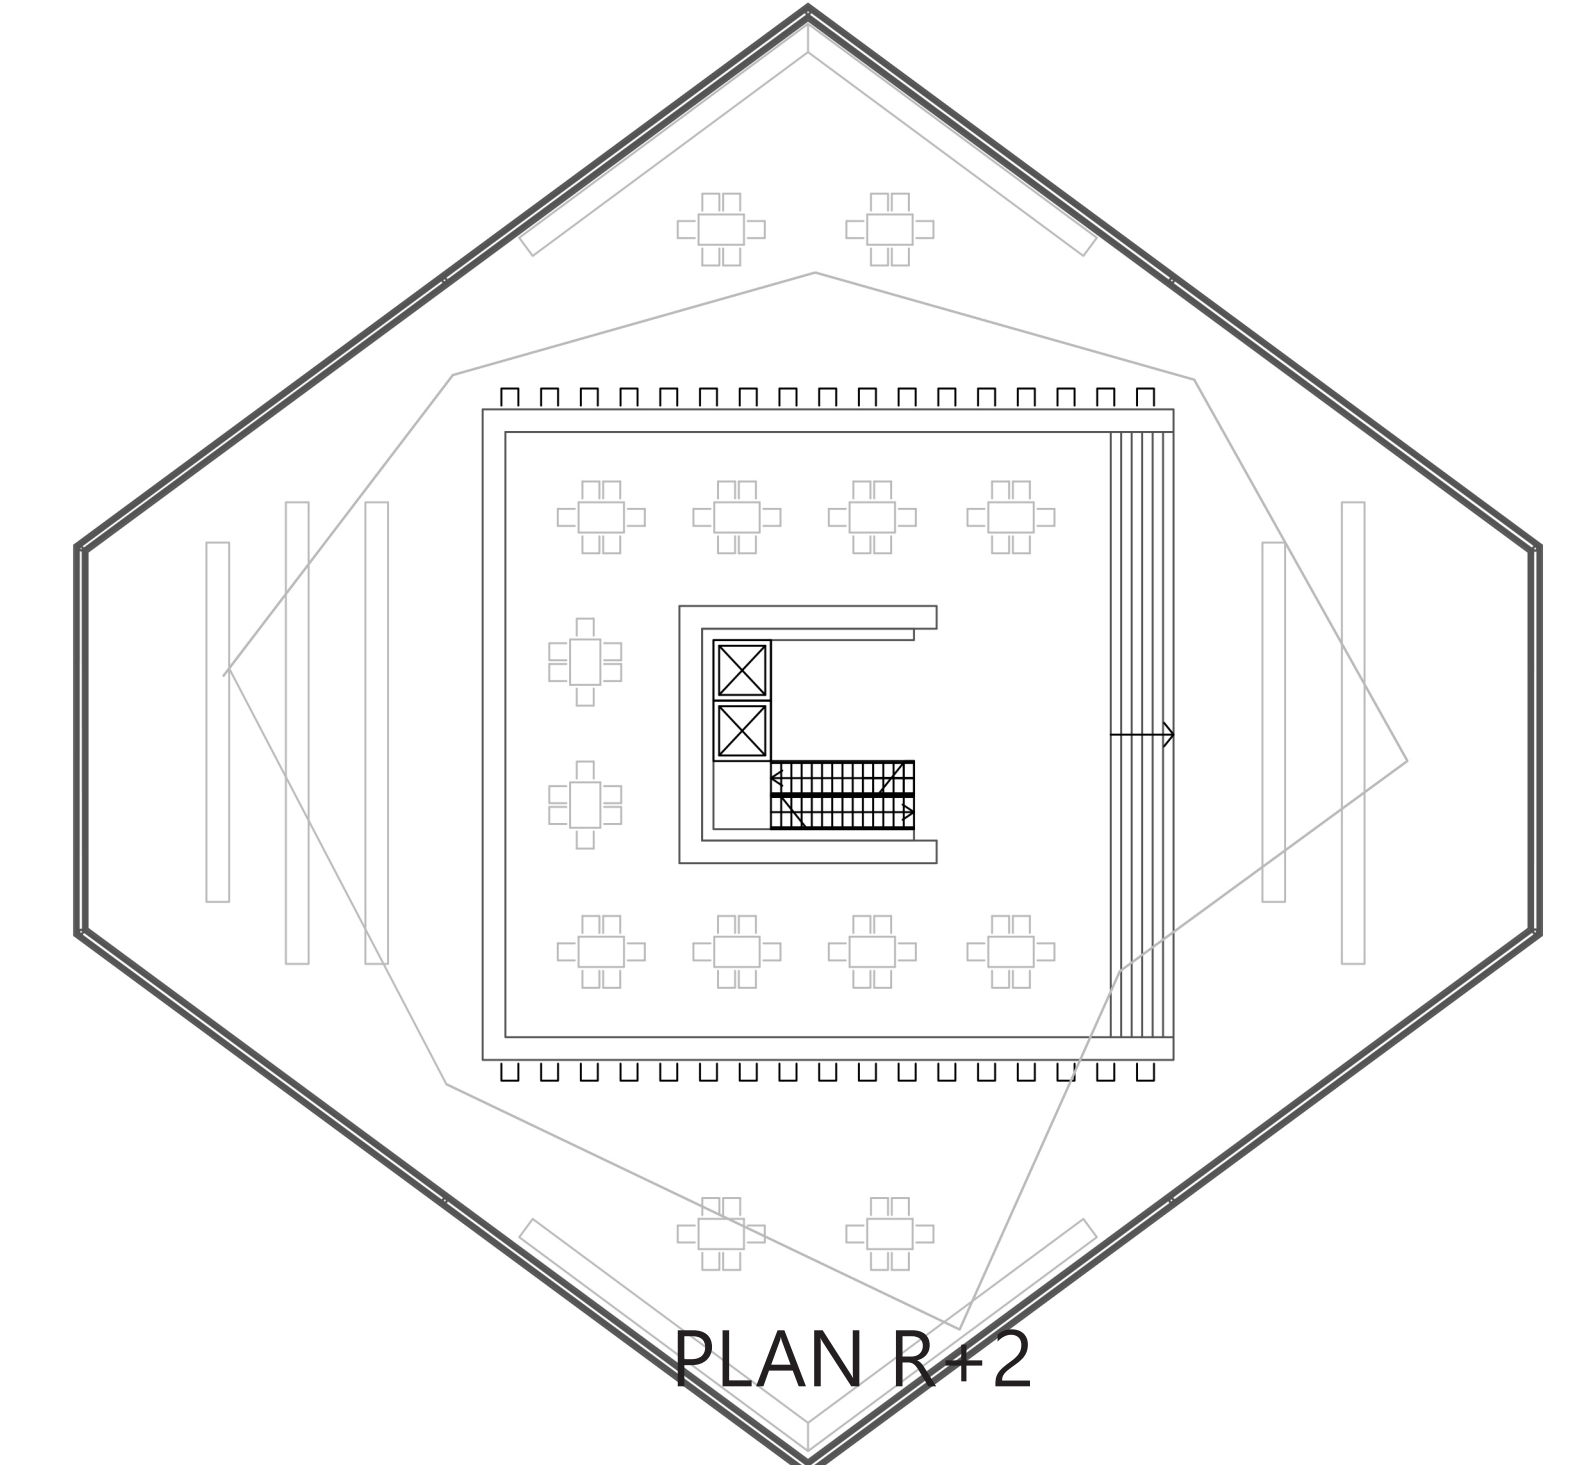


PLAN R+2

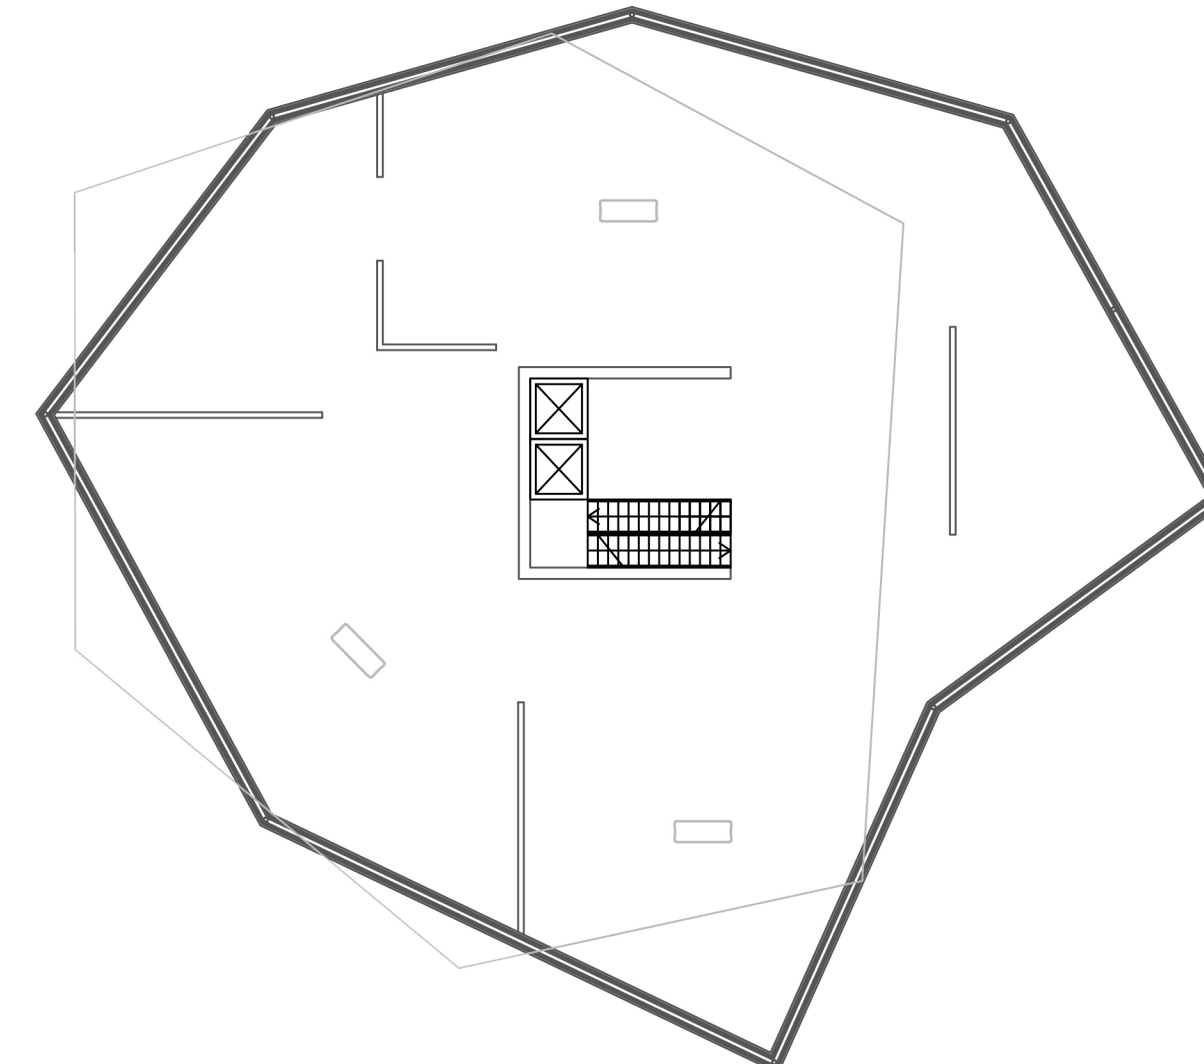


PLAN R+4

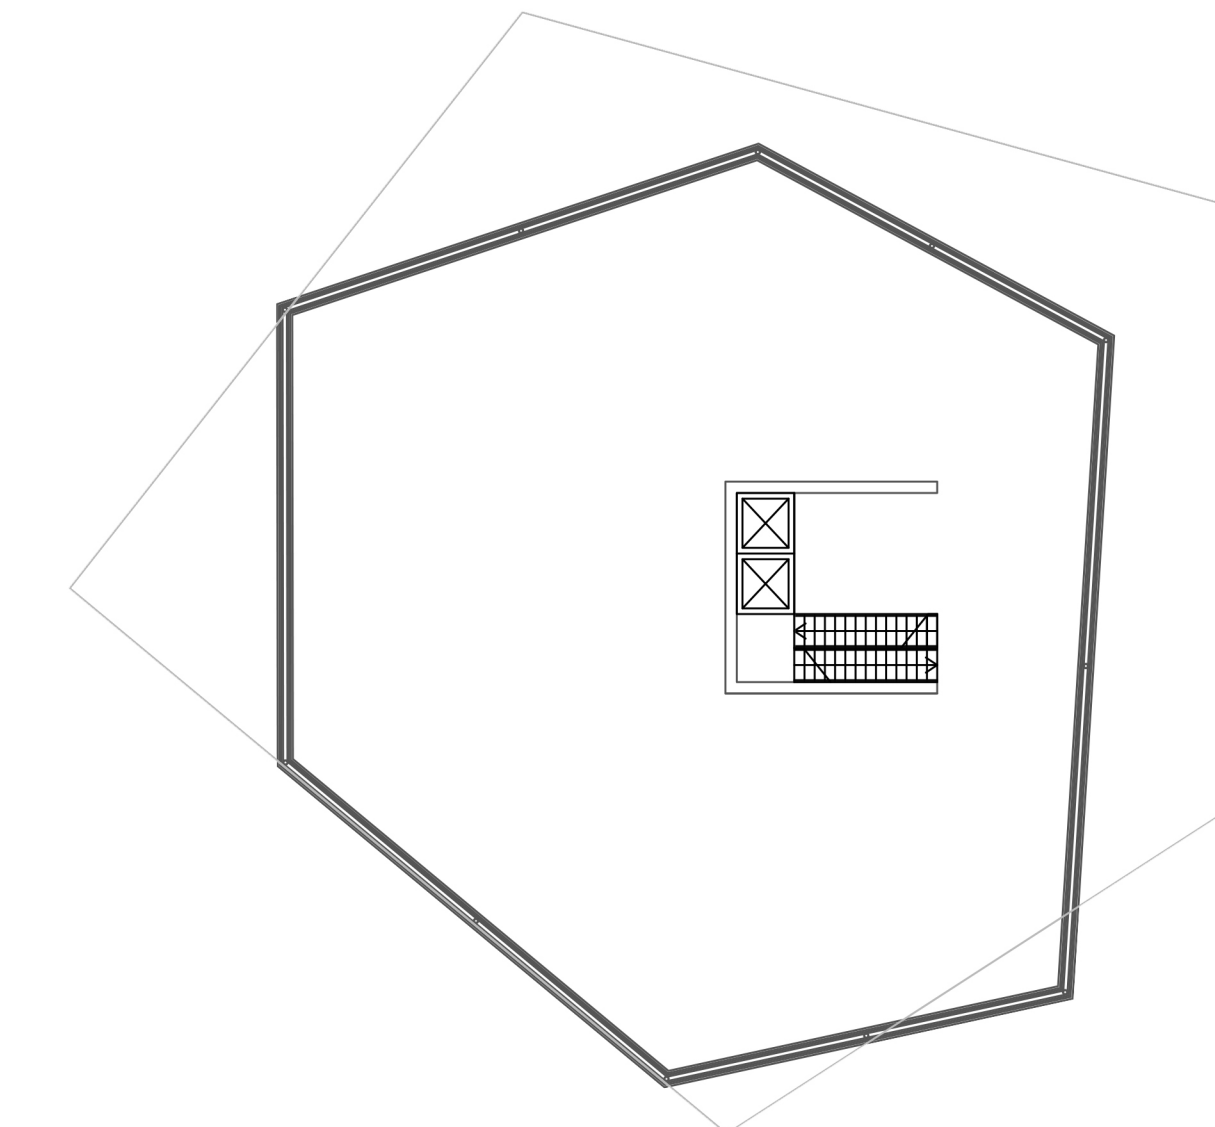

PLAN R+5

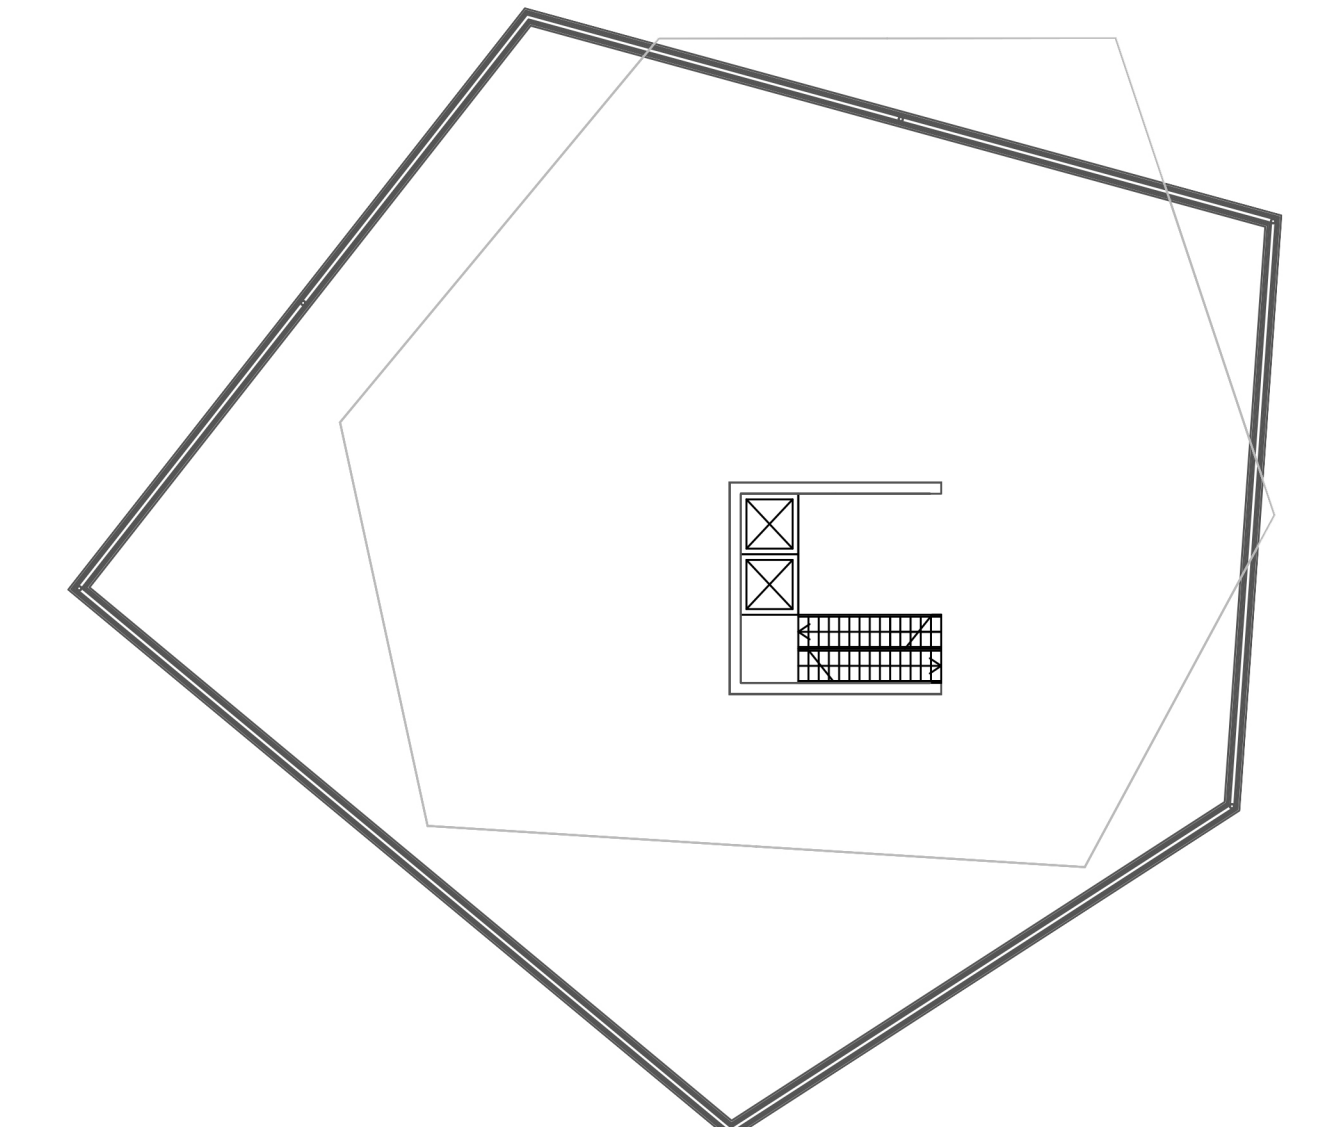

PLAN R+6

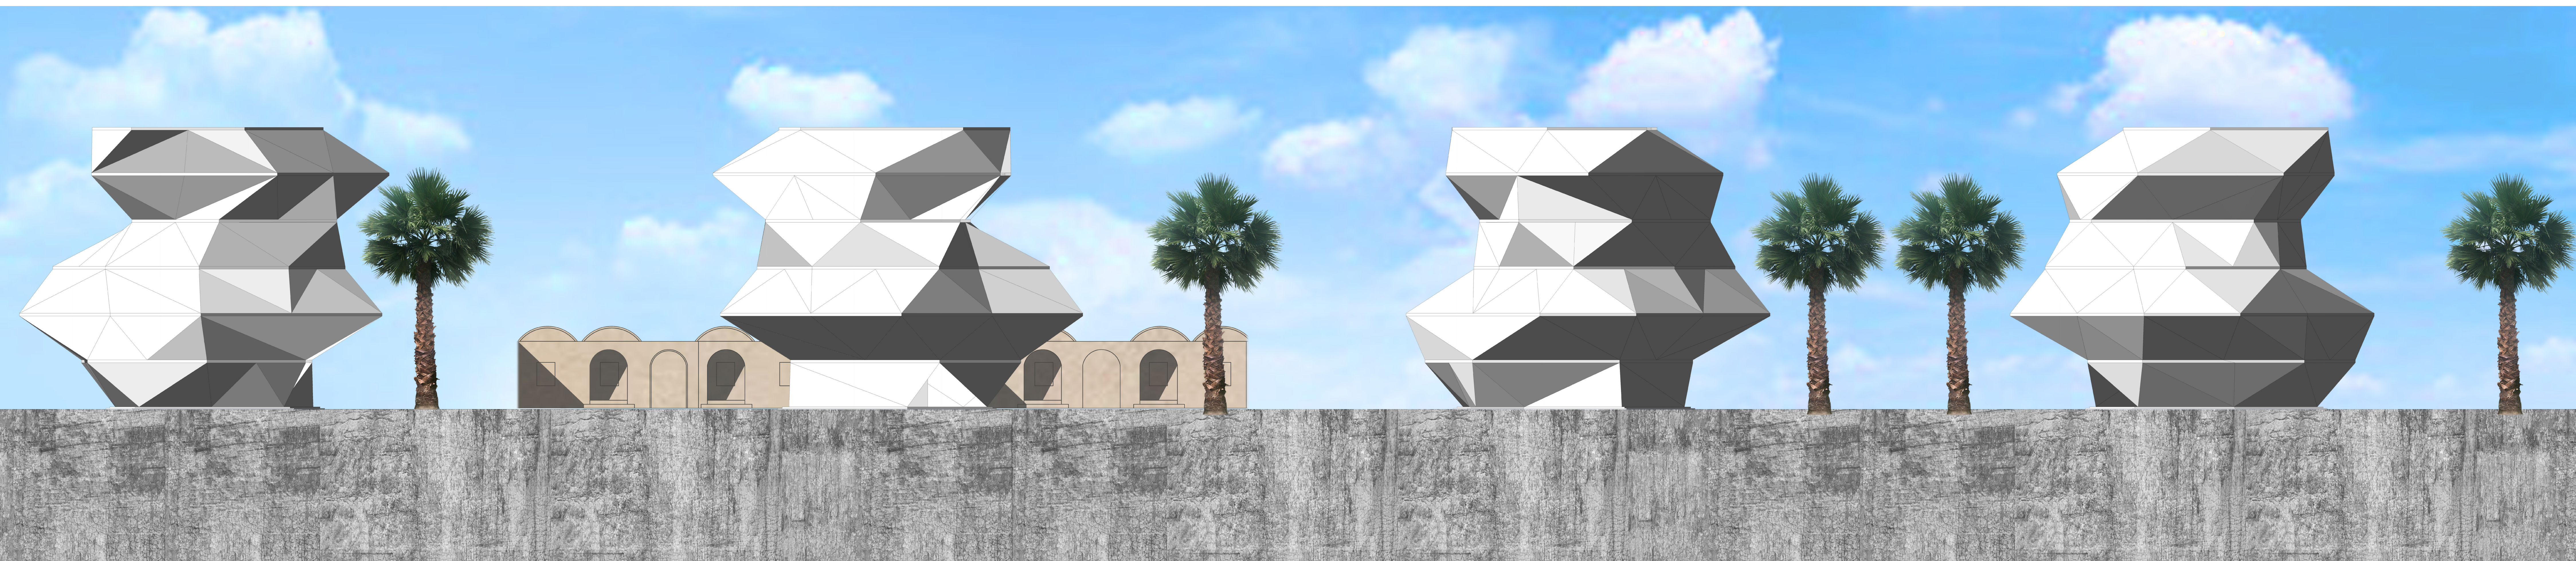

ÉLÉVATION EST

ÉLÉVATION OUEST

ÉLÉVATION SUD

ÉLÉVATION NORD