


Type A existant  
Logements & Ateliers  
Ech 1/100

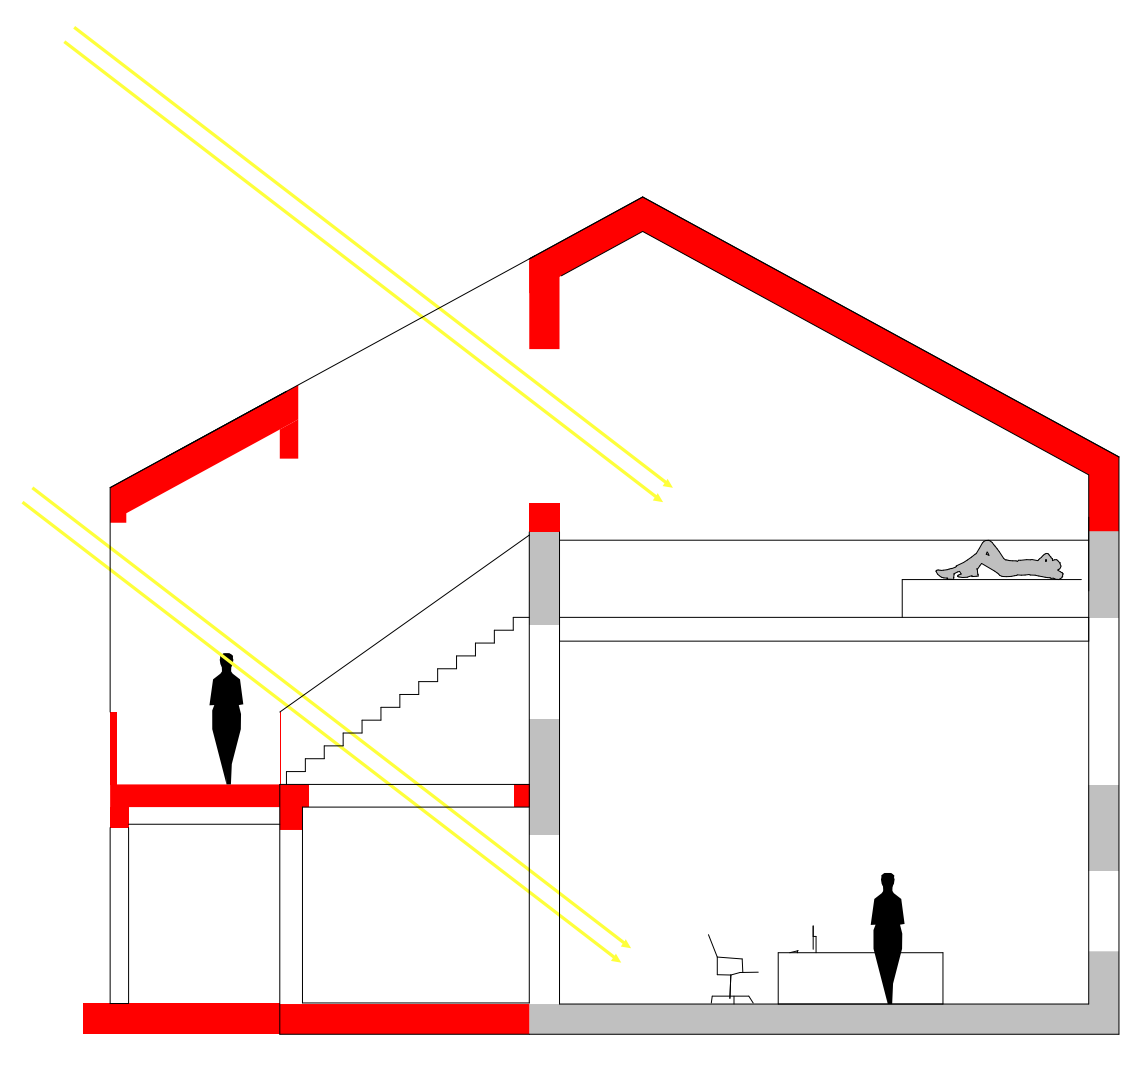


Type B extension  
Logements & Ateliers  
Ech 1/100

# Mise en oeuvre adaptative en fonction des besoins

les logements et les ateliers sont évolutifs et peuvent changer de typologie en fonction de des résidents

Type A  
Logements & Ateliers Ech 1/100

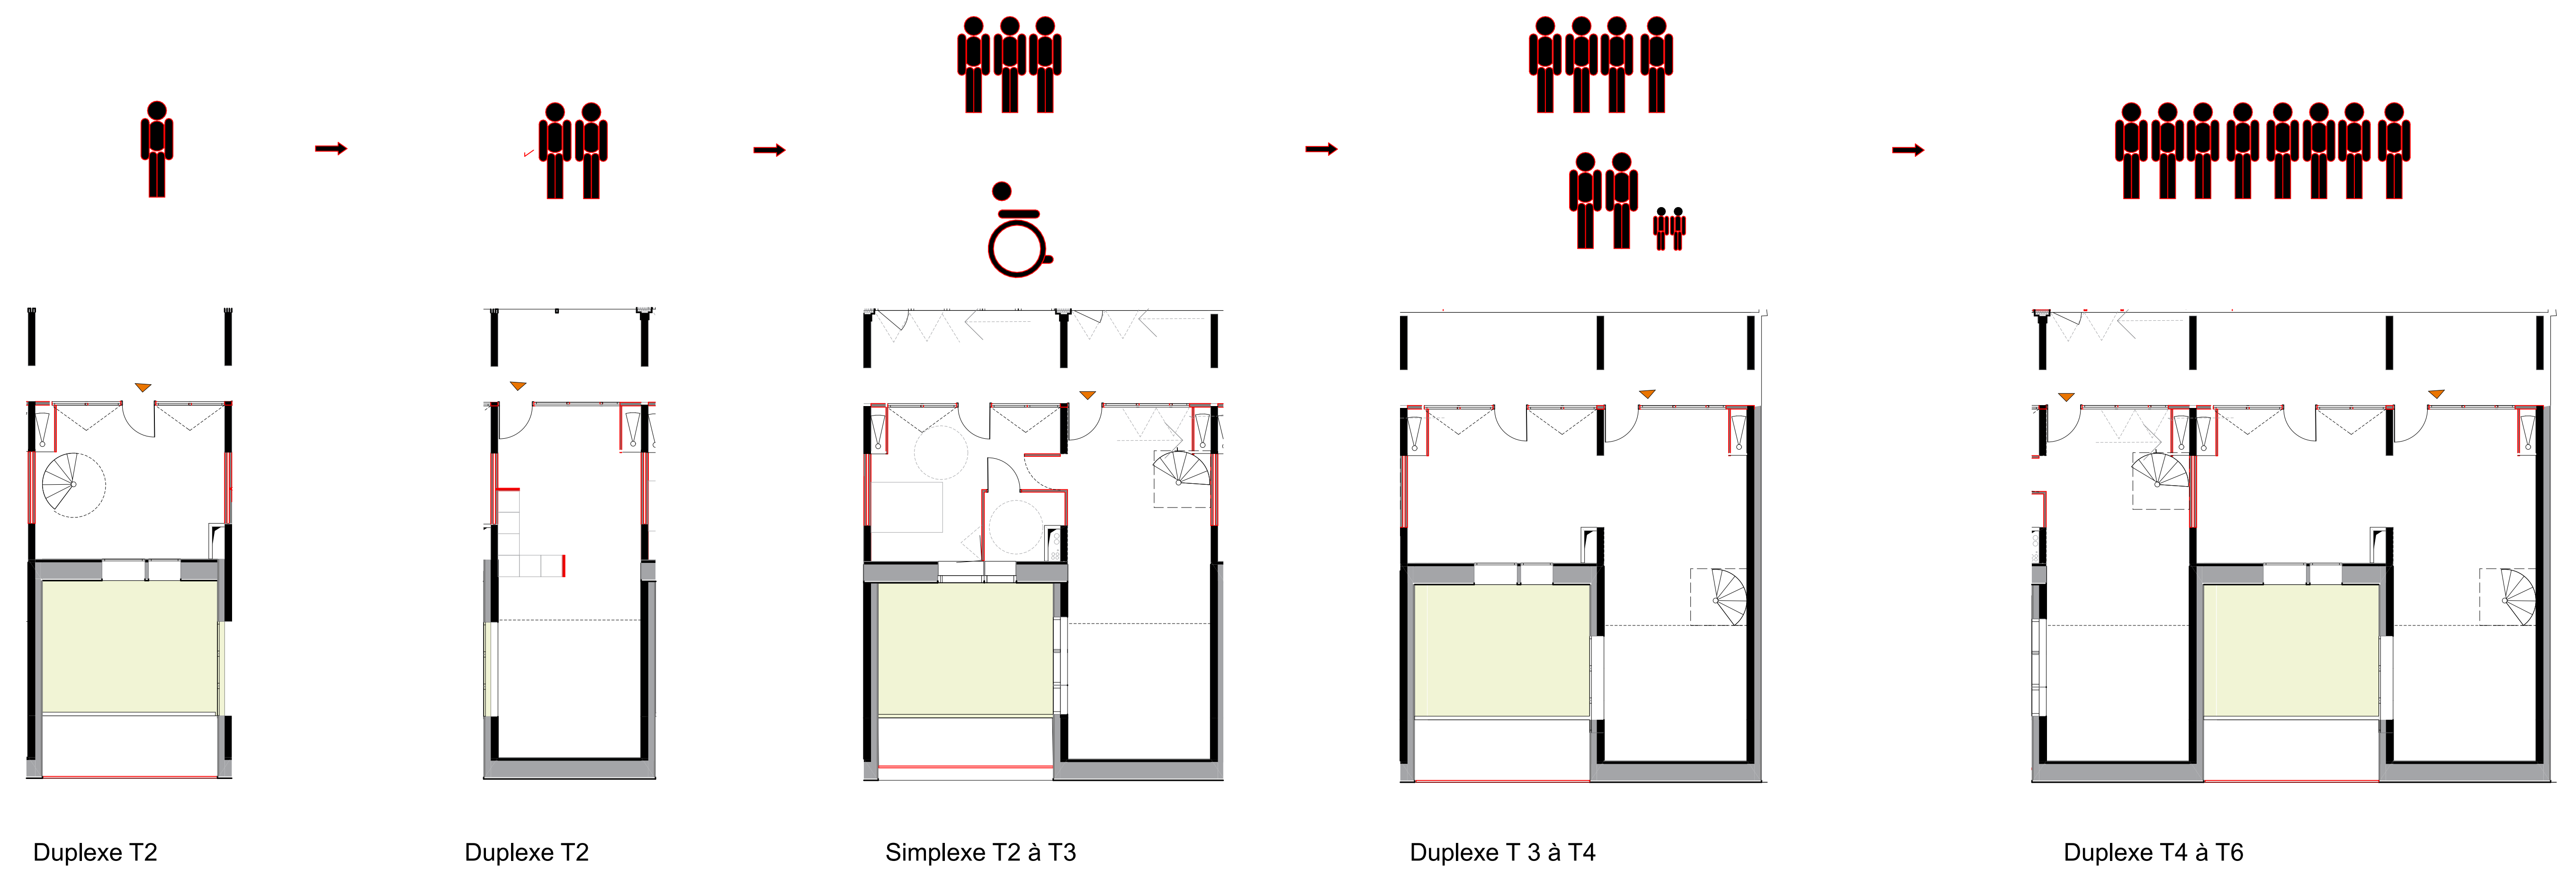

Duplexe T2

Duplexe T2

Simplexe T2 à T3

Duplexe T 3 à T4



Duplexe T4 à T6



# Transformation temporaire des logements à un lieu d'exposition muséale



Plan Etage Ech 1/100

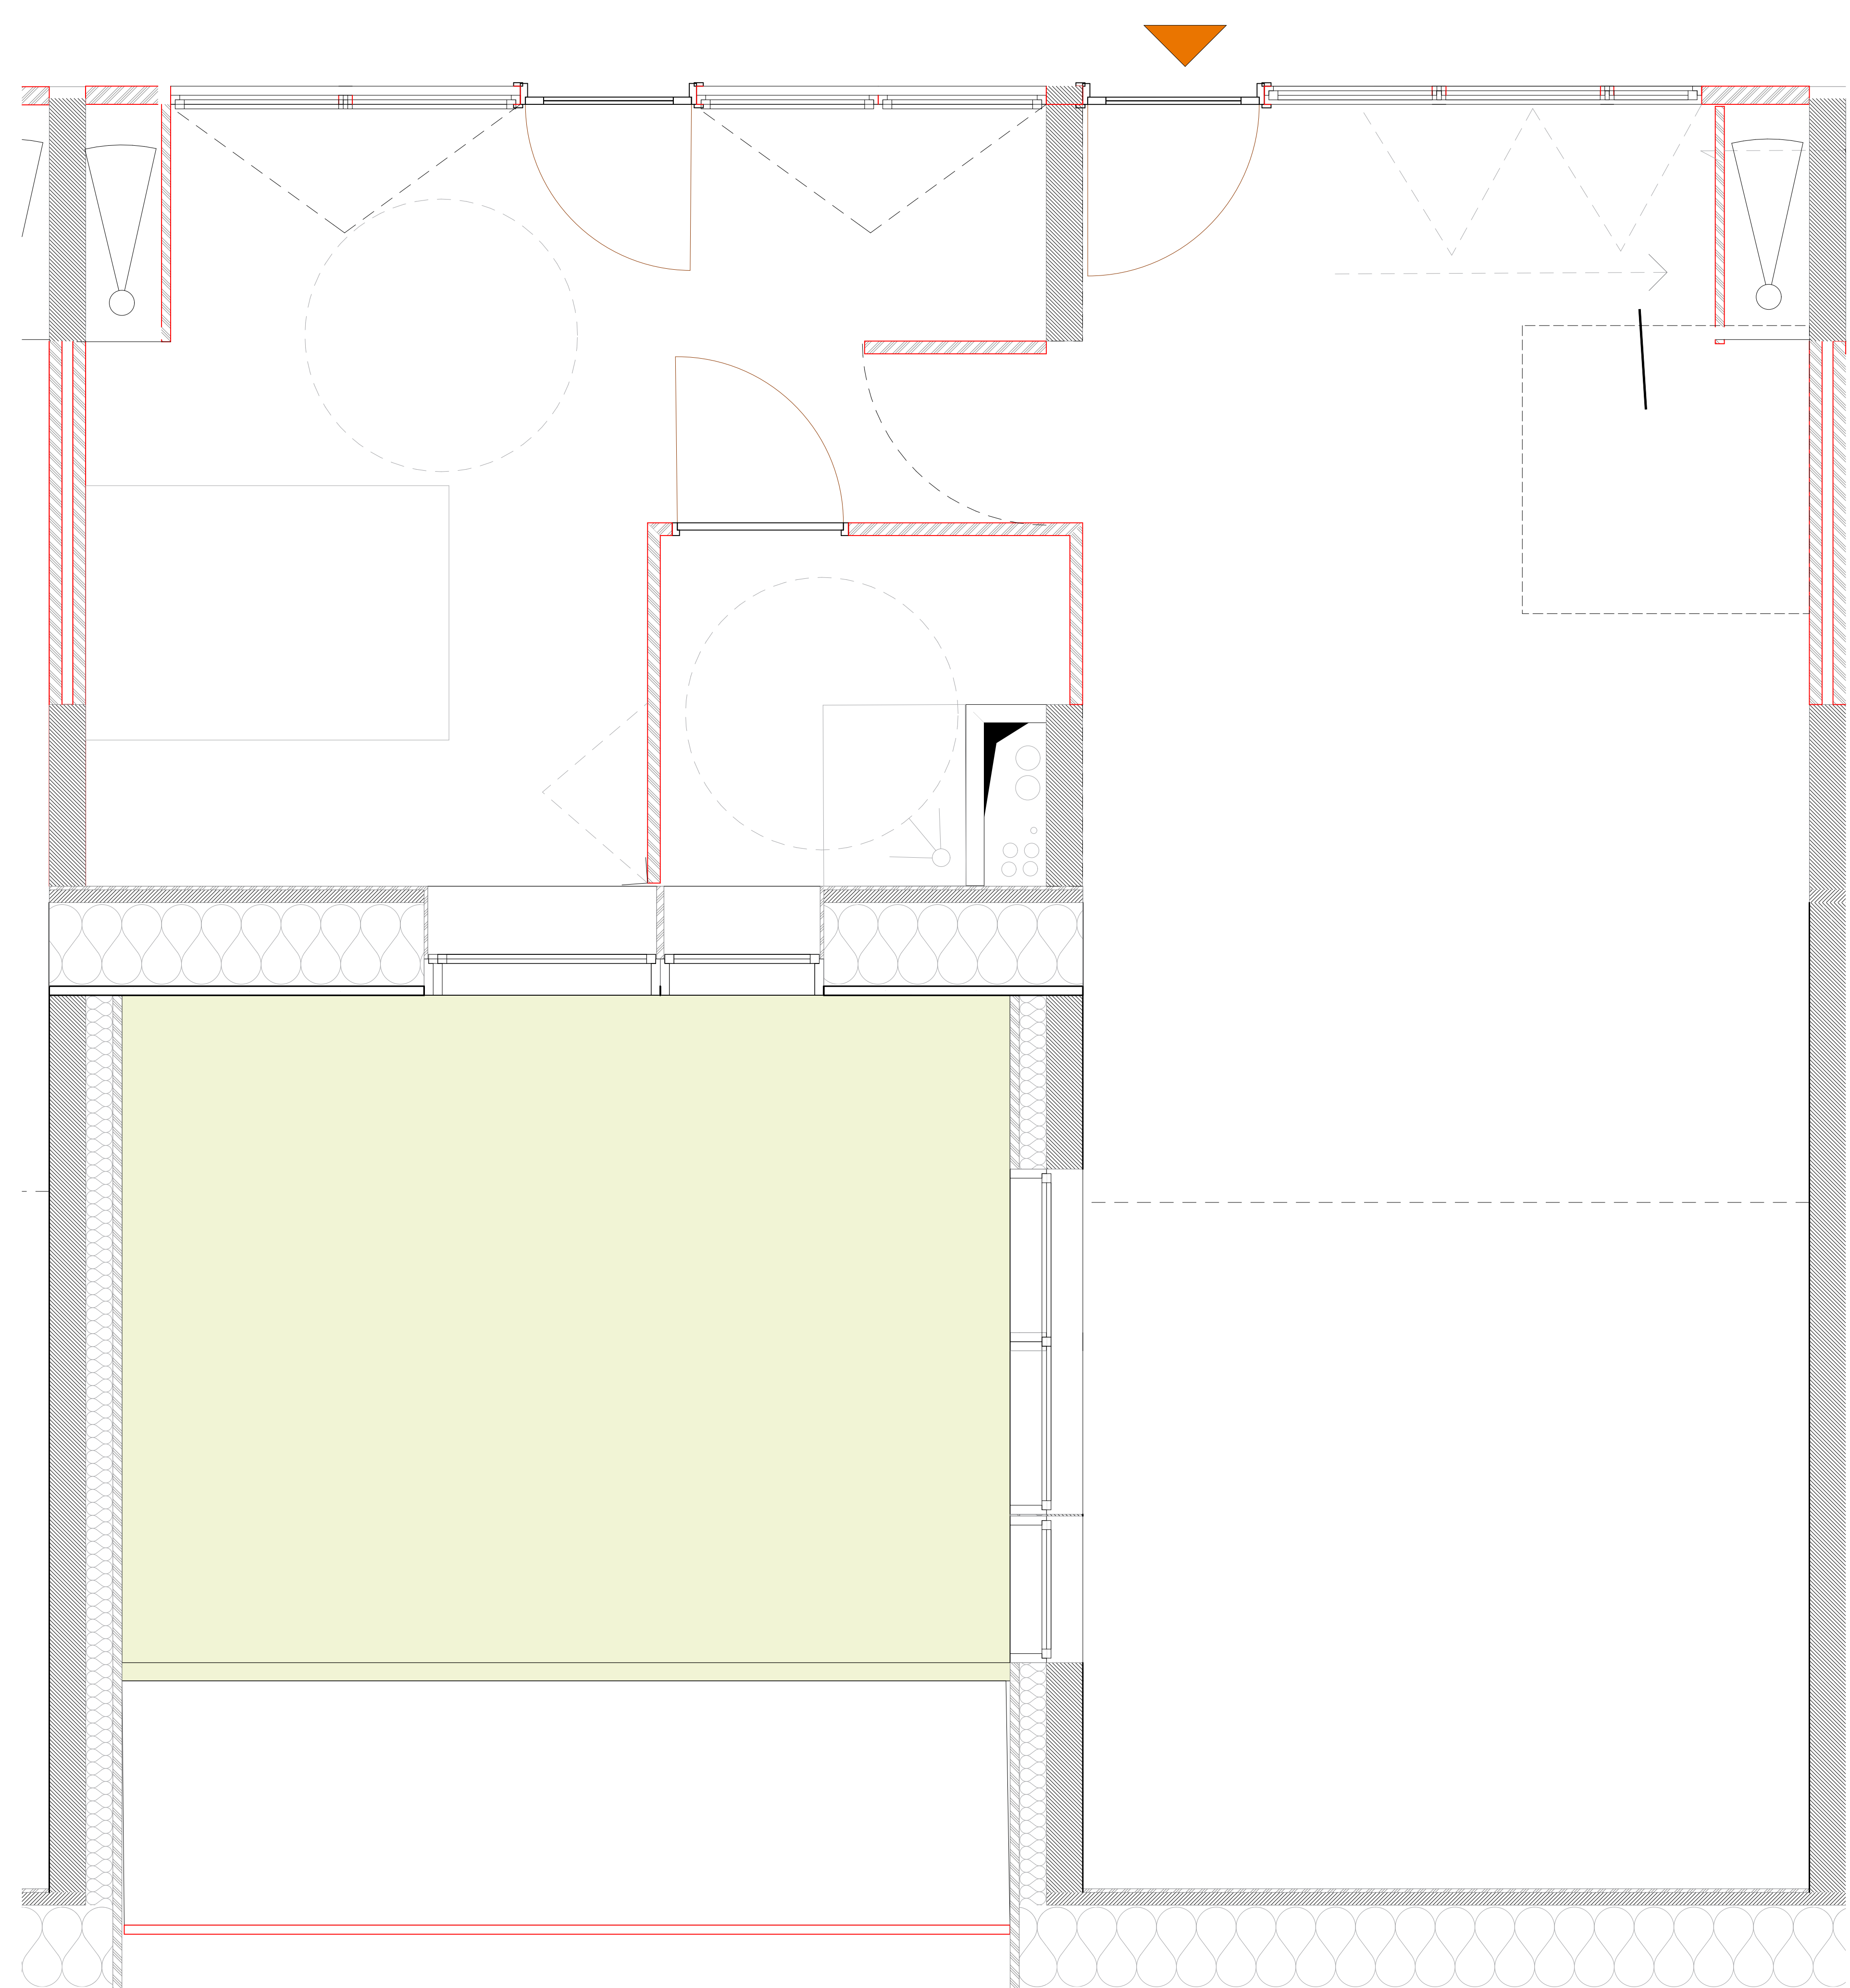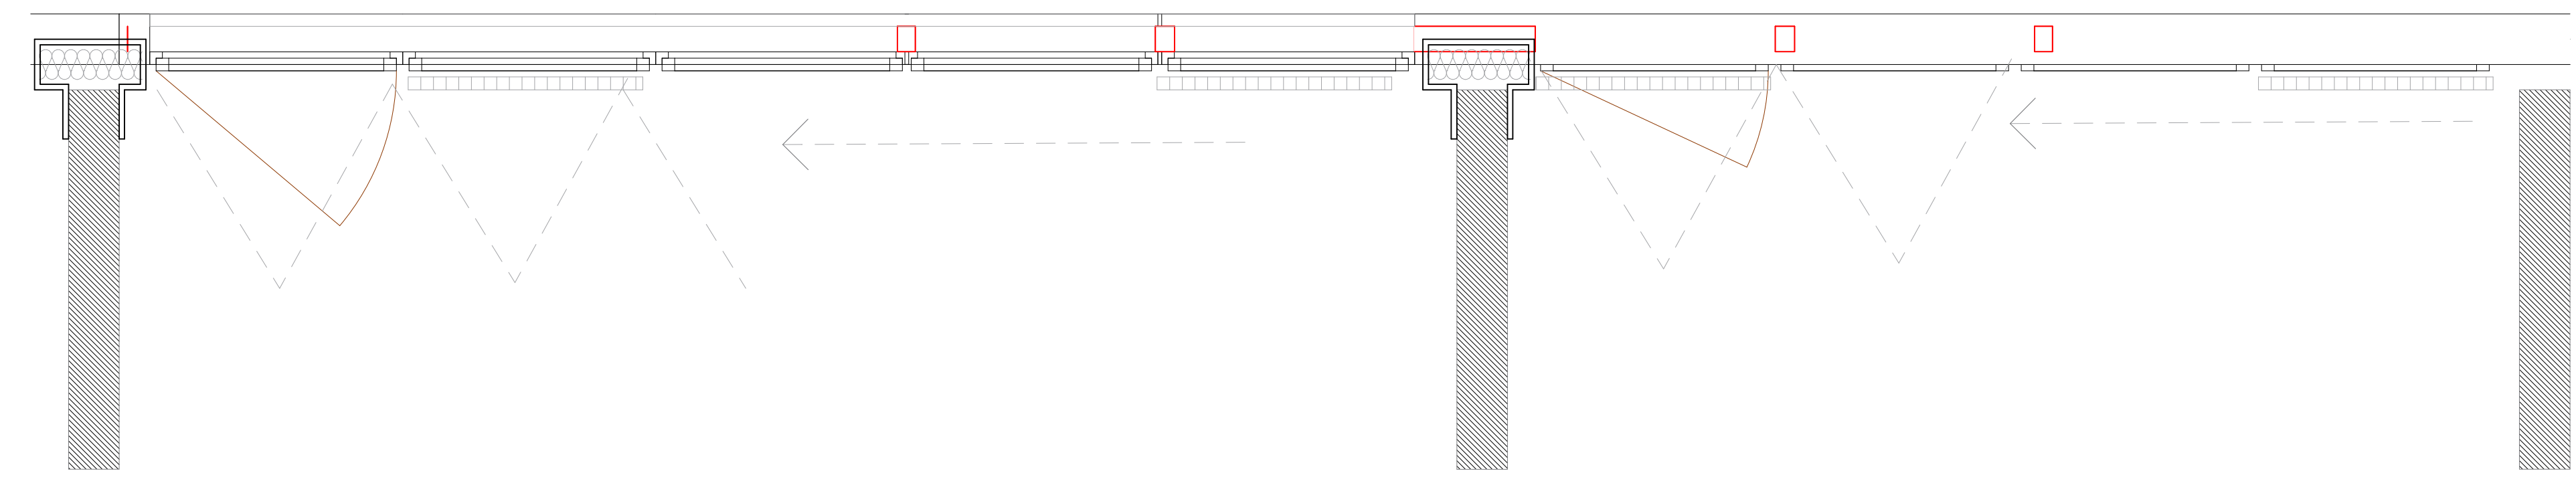

Ech 1/20

