
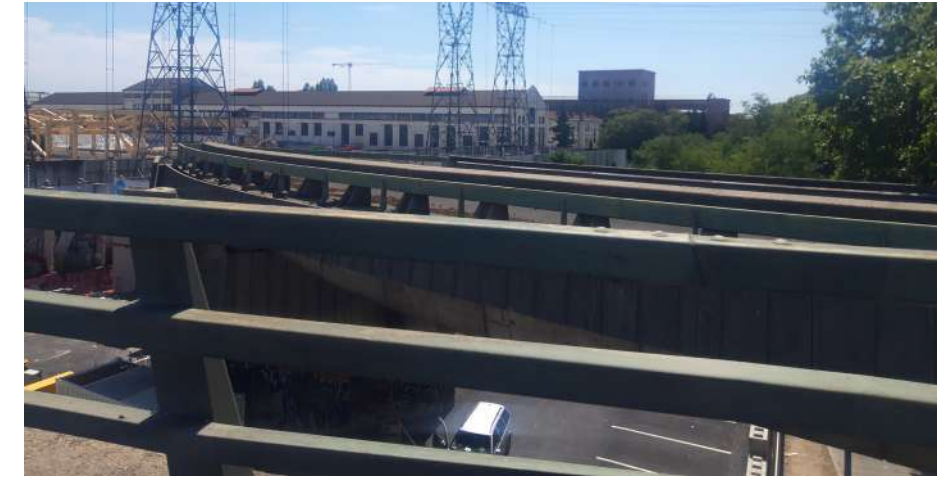
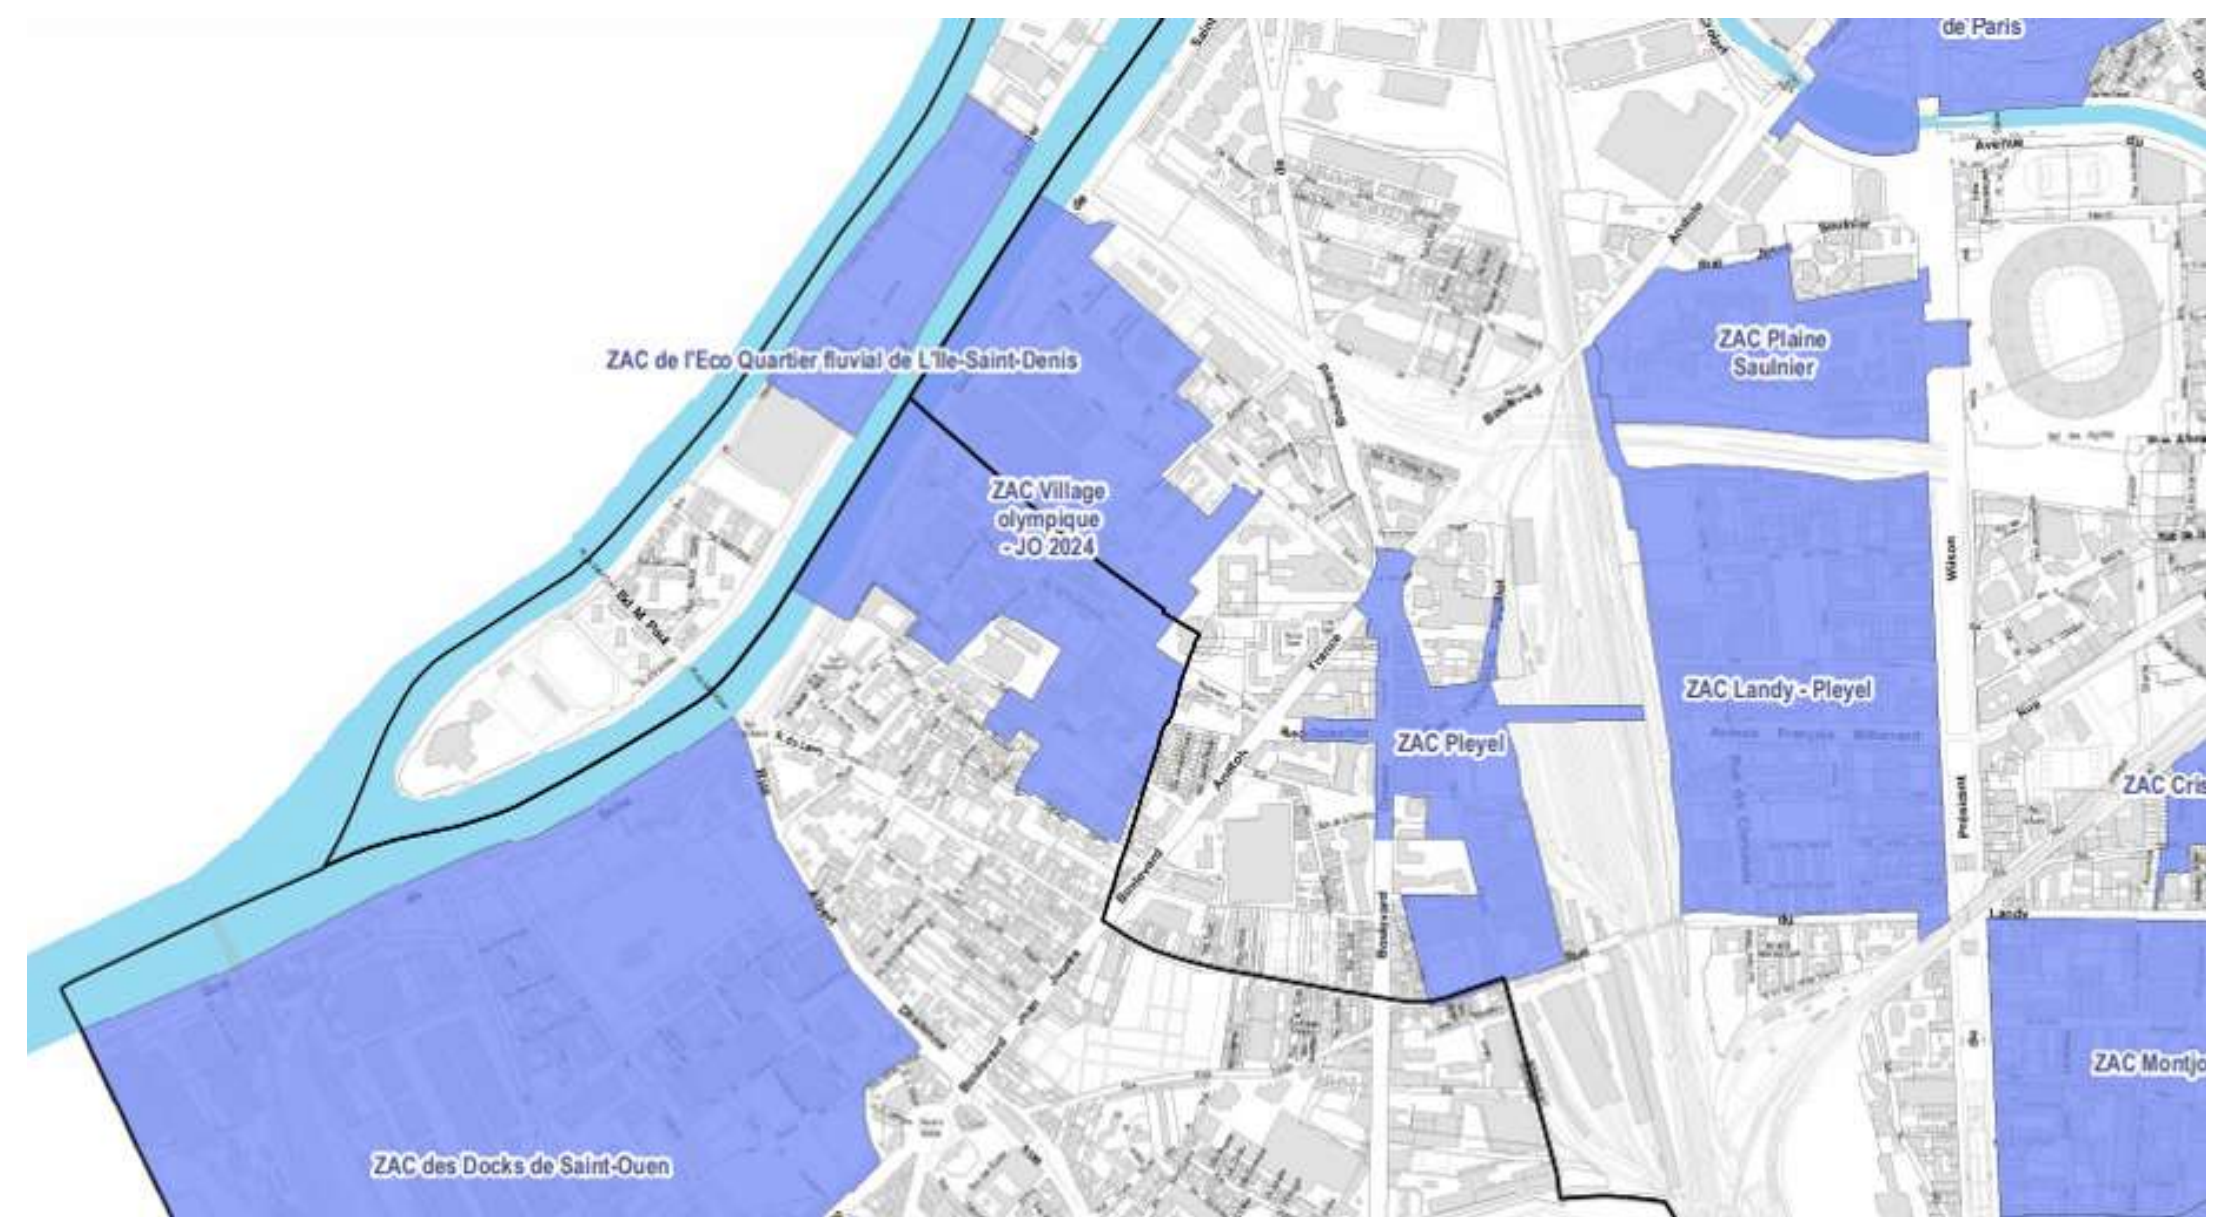





# Un quartier connecté à Saint Denis,

## Mobilités alternatives, activités, co-working, commerce et logements diversifiés




### Contexte

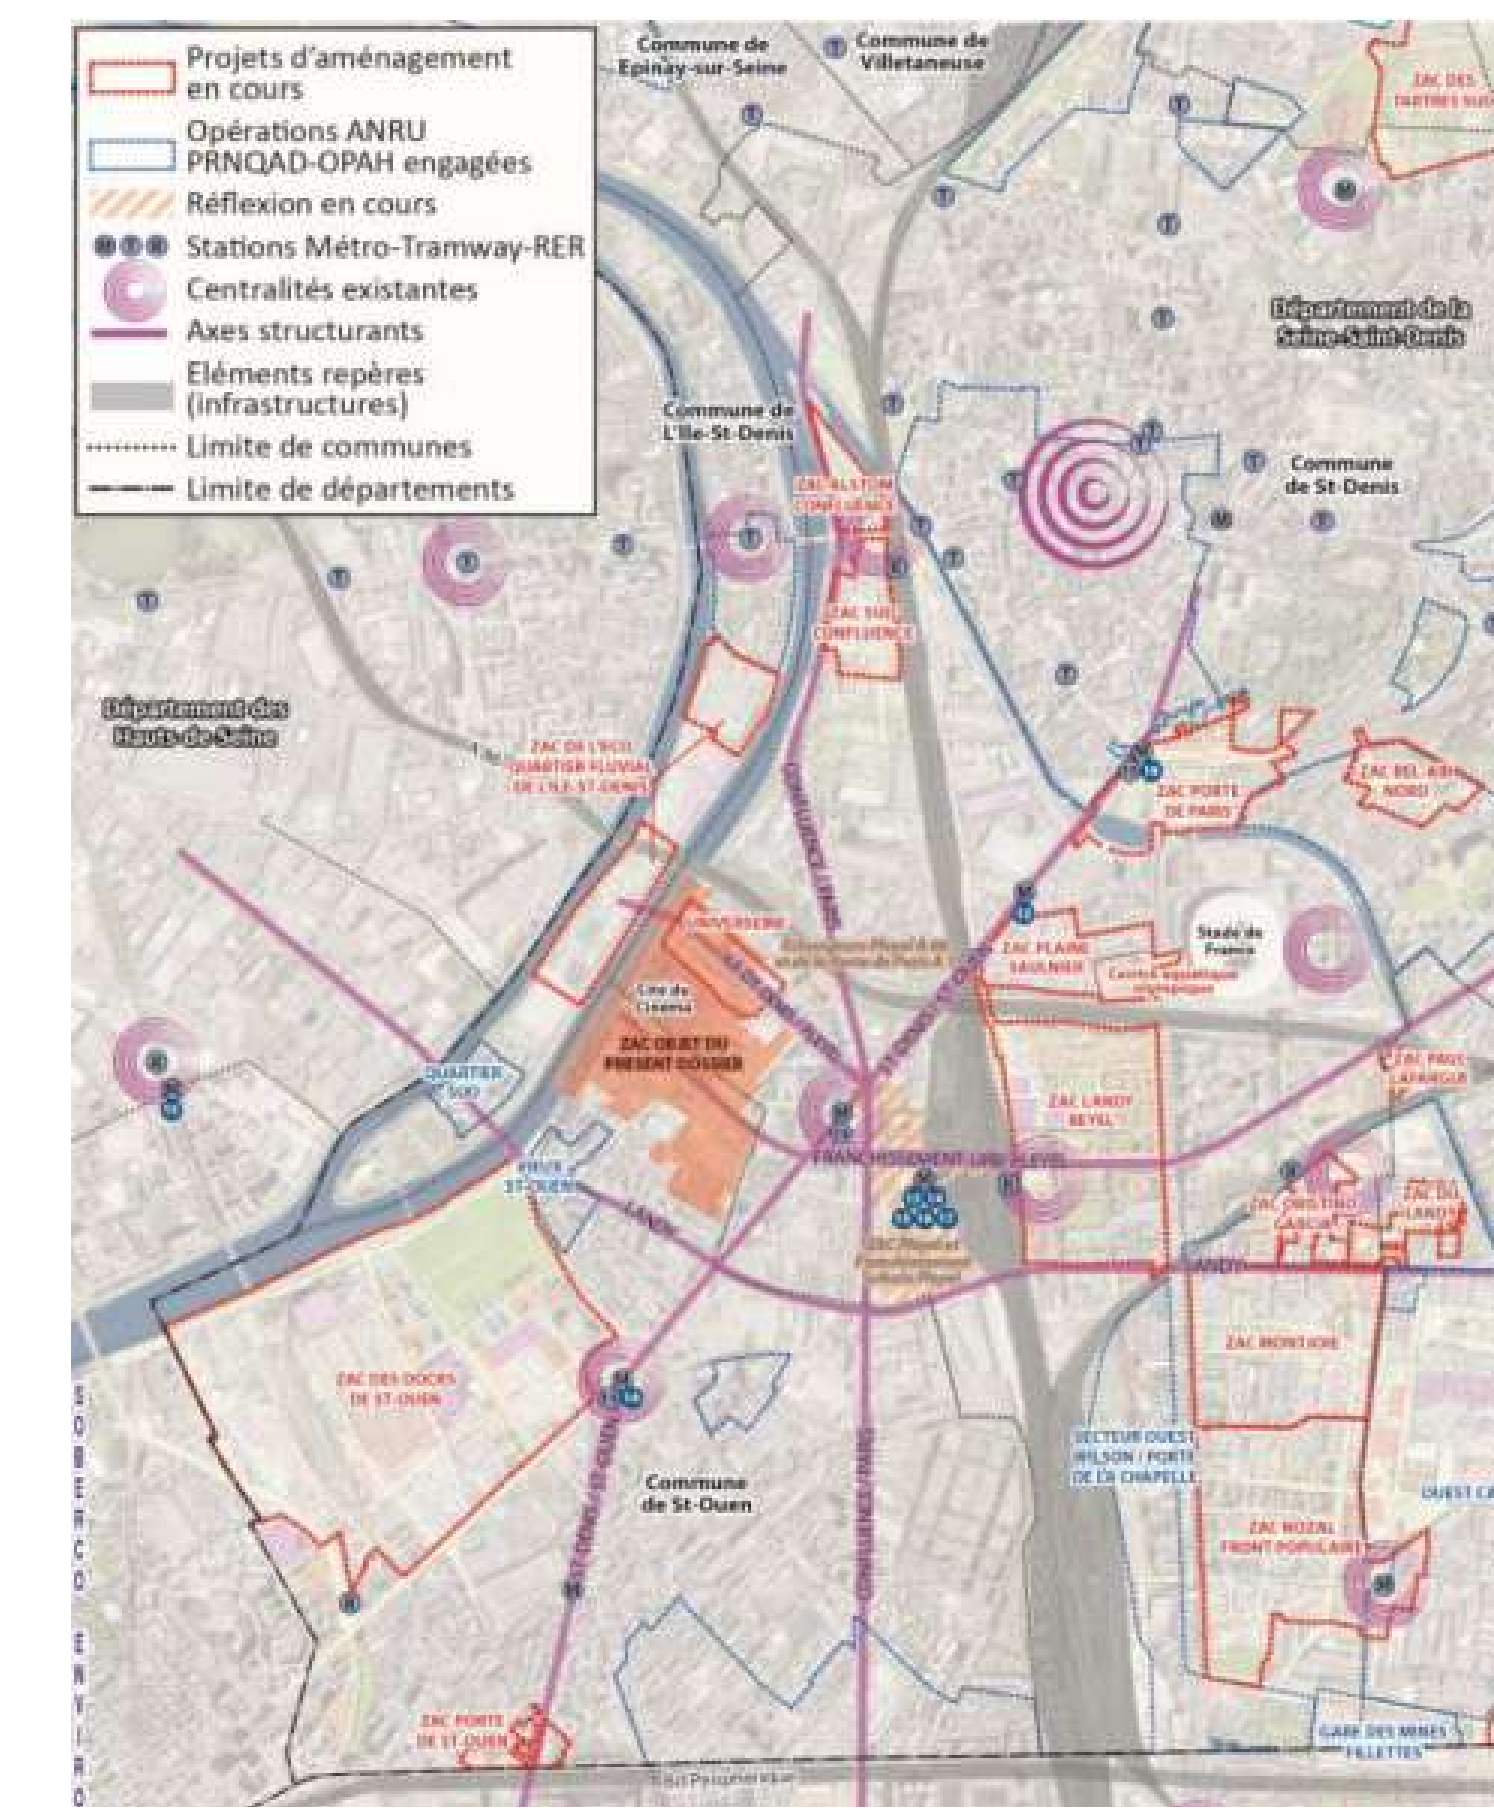



### Schémas d'implantation

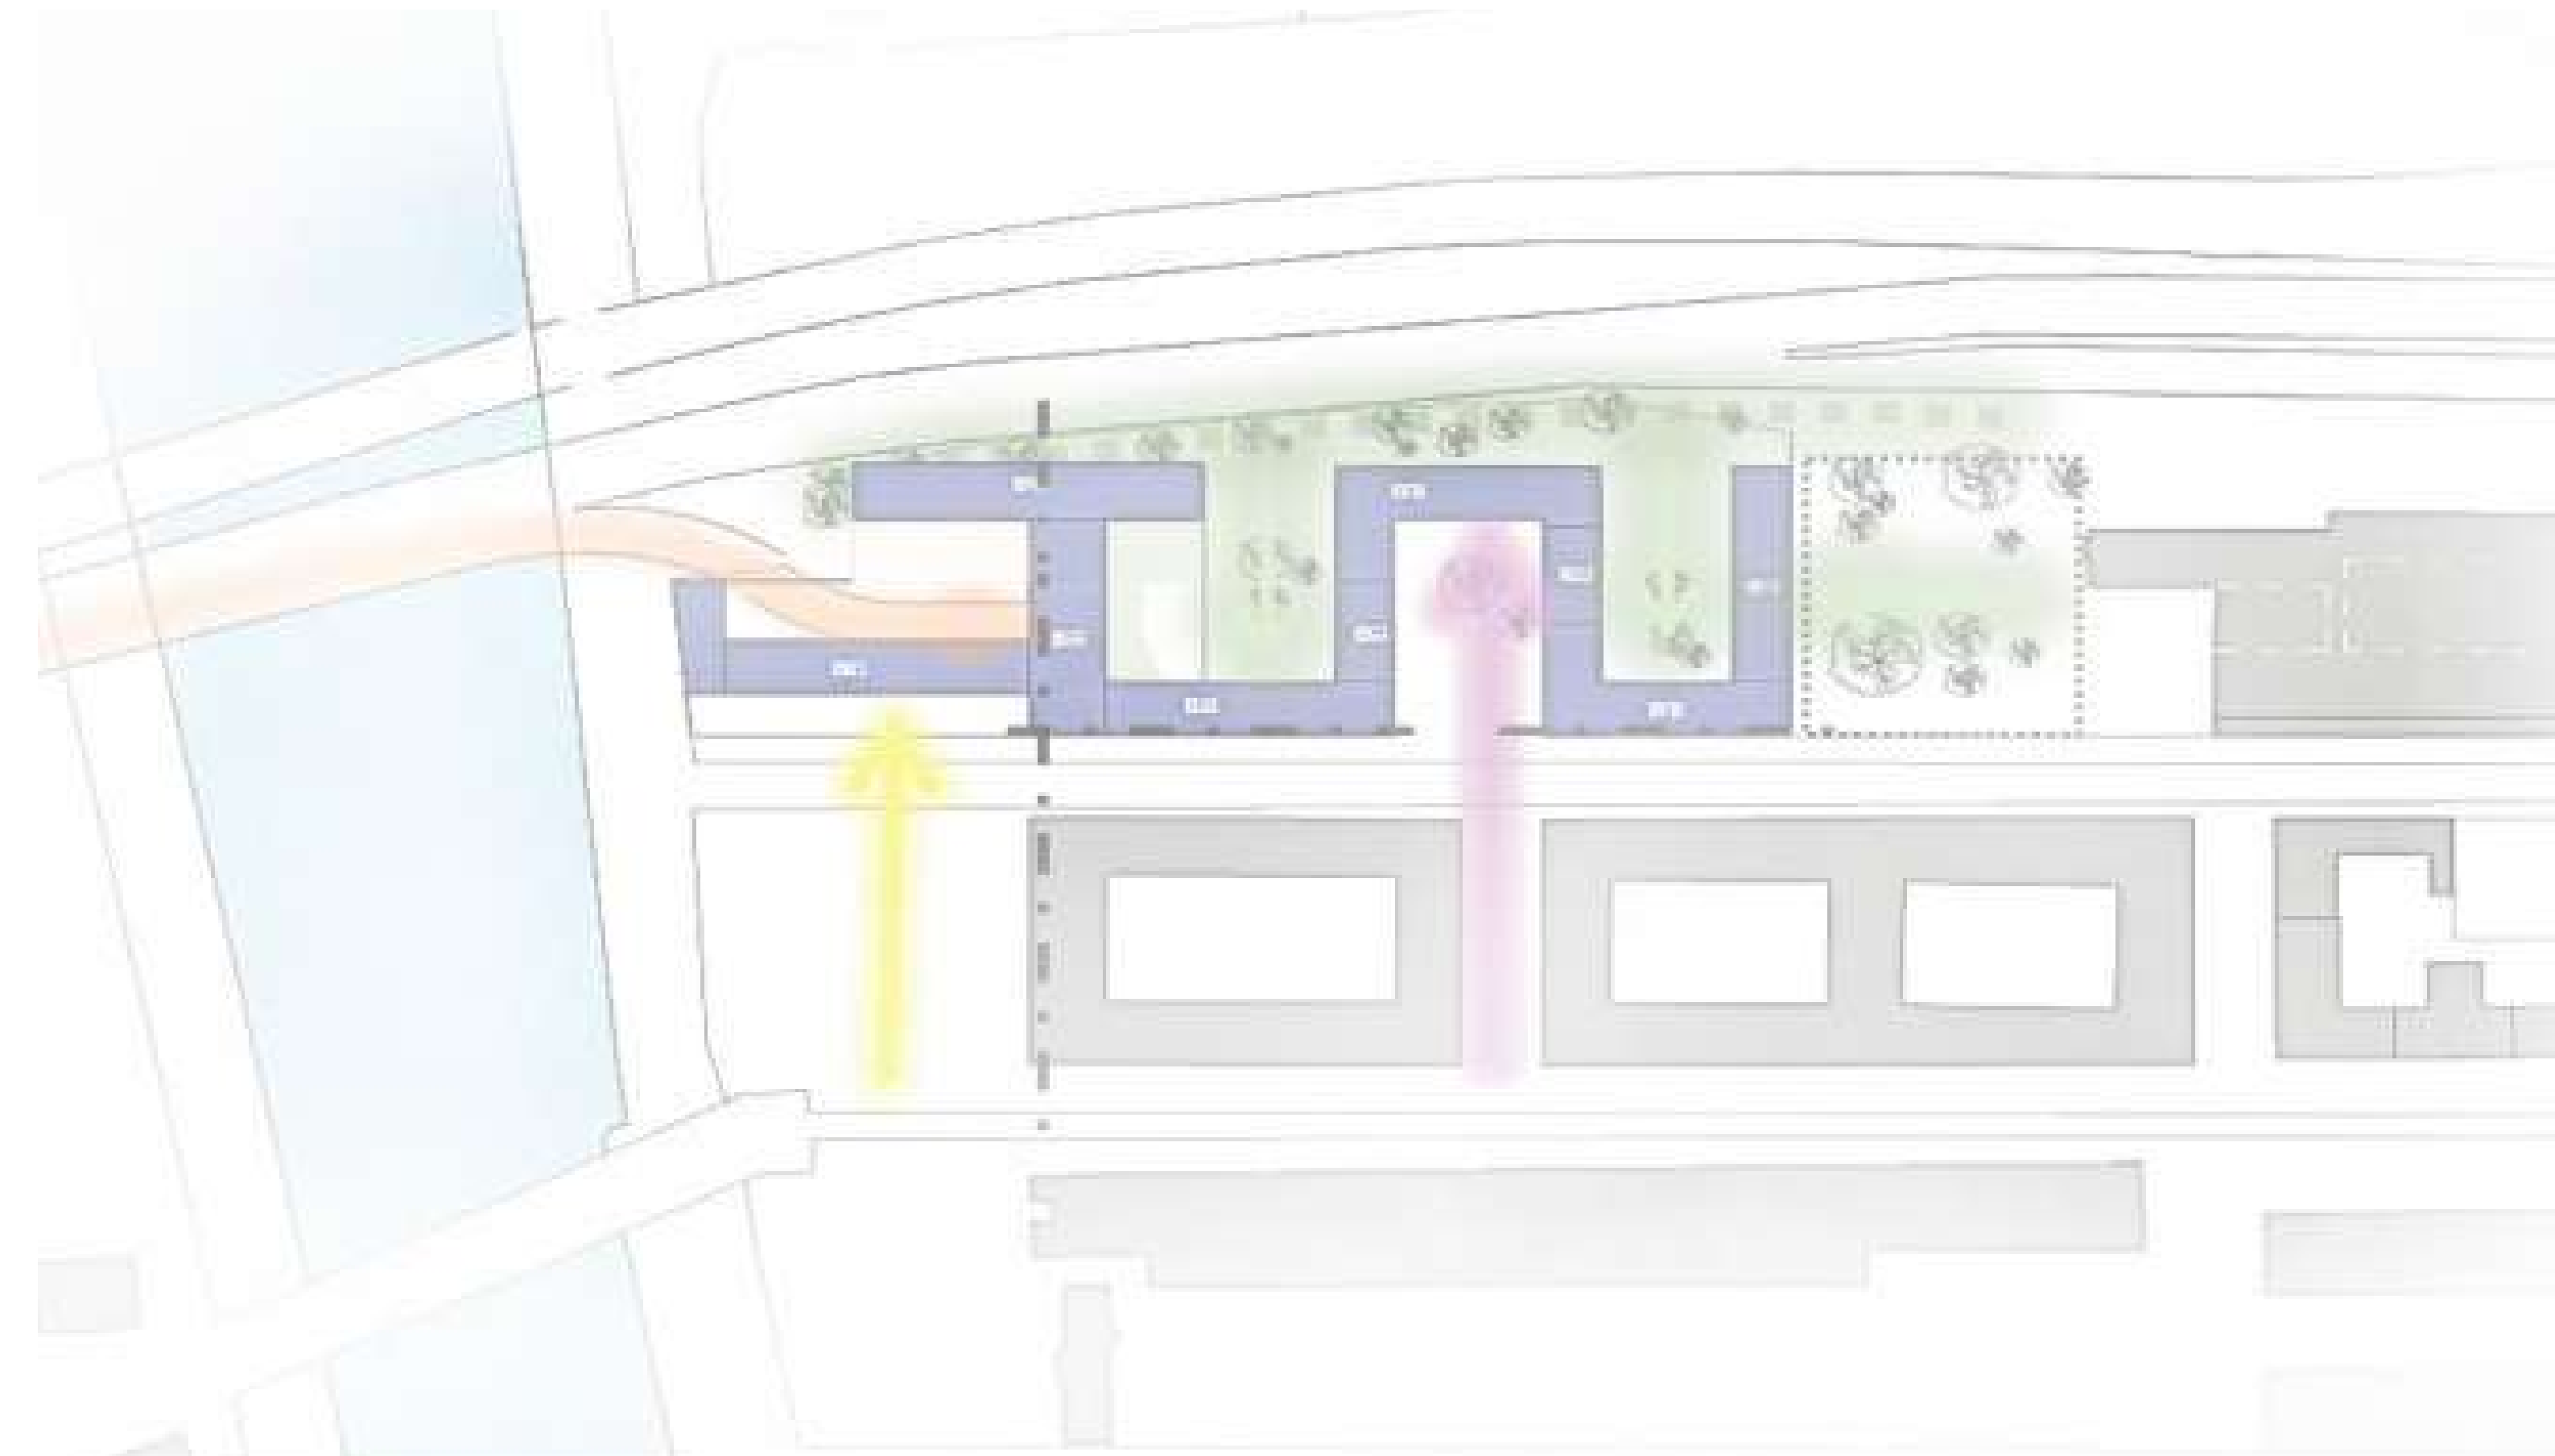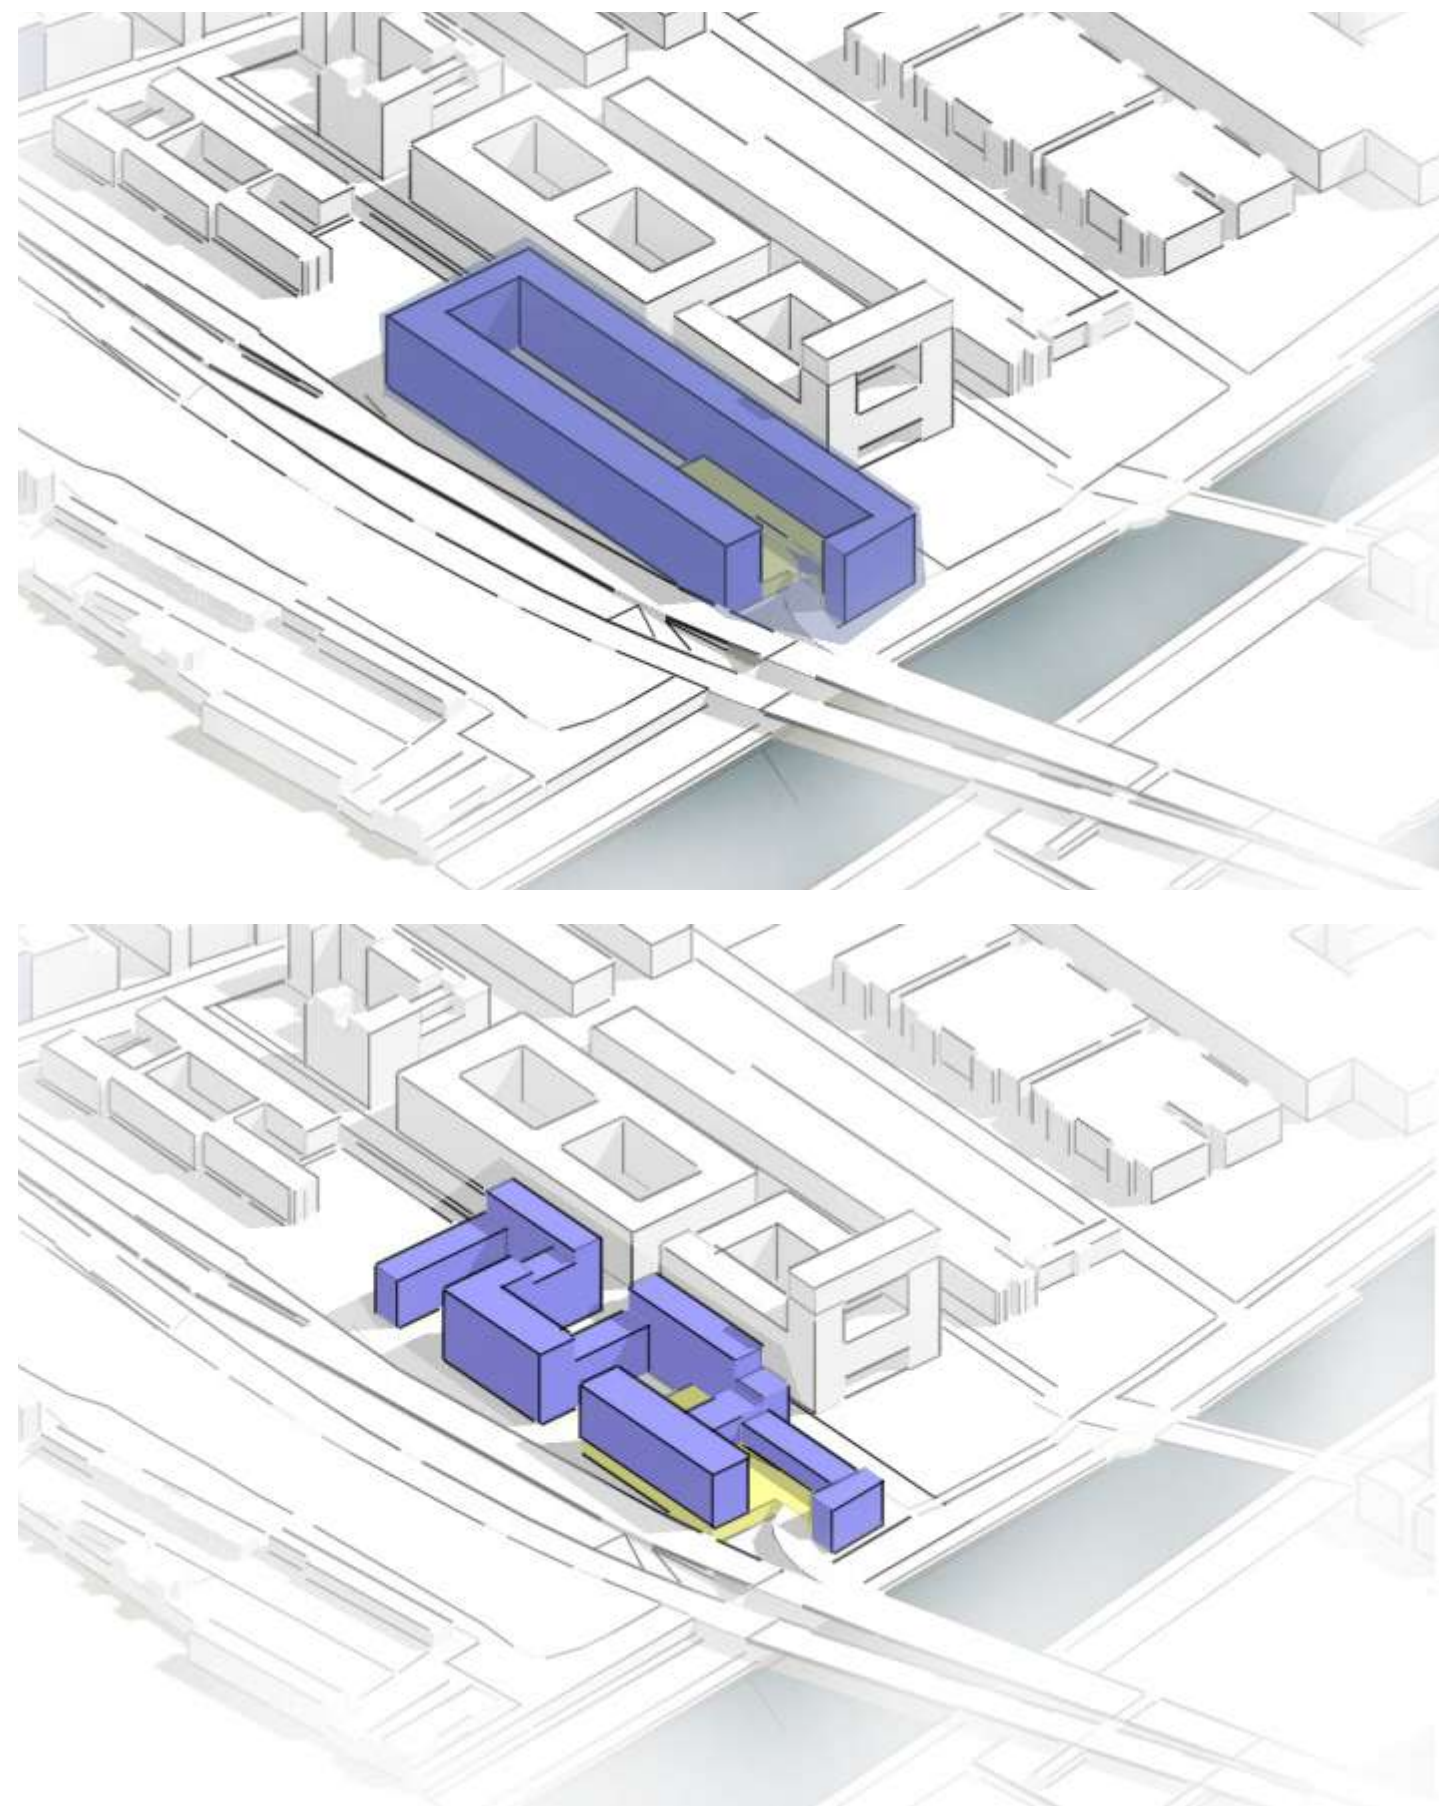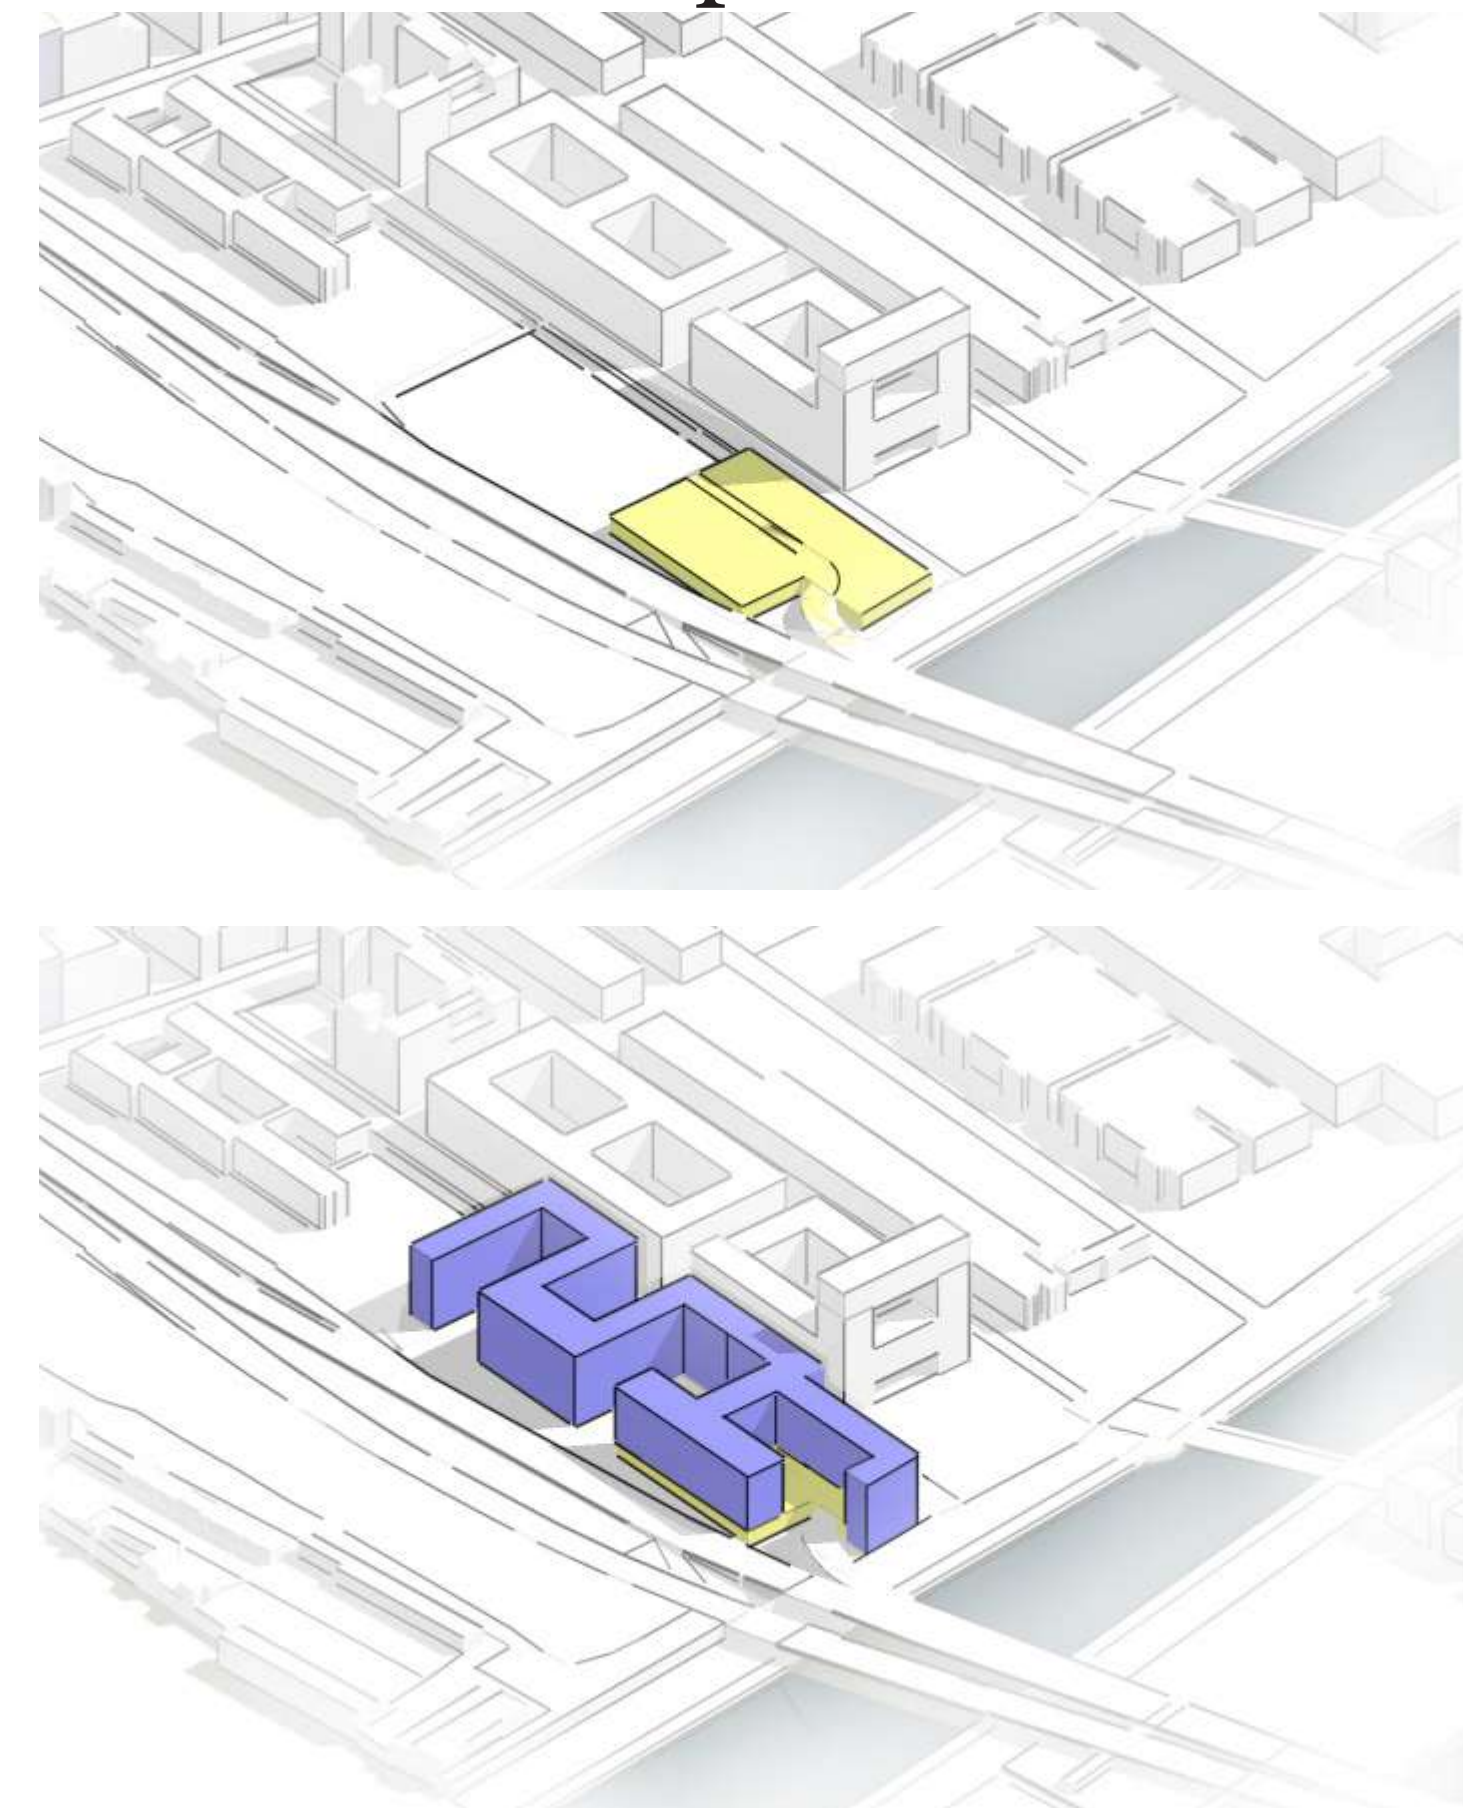



### Réglementation de ZAC DU Village Olympique

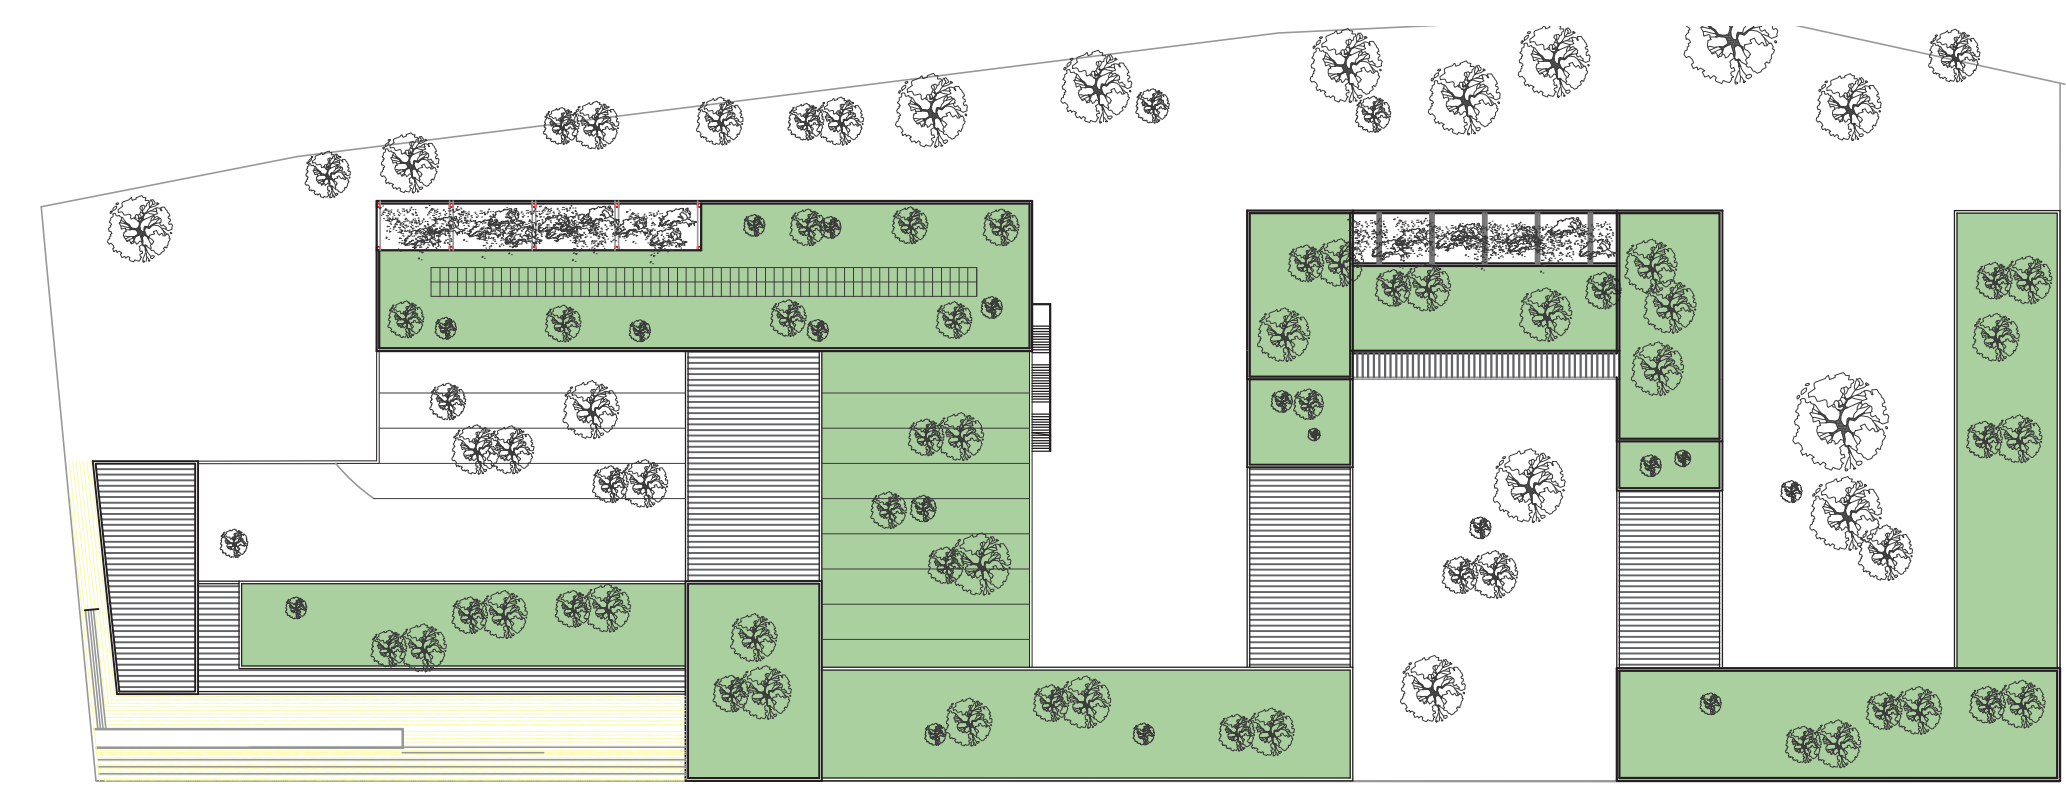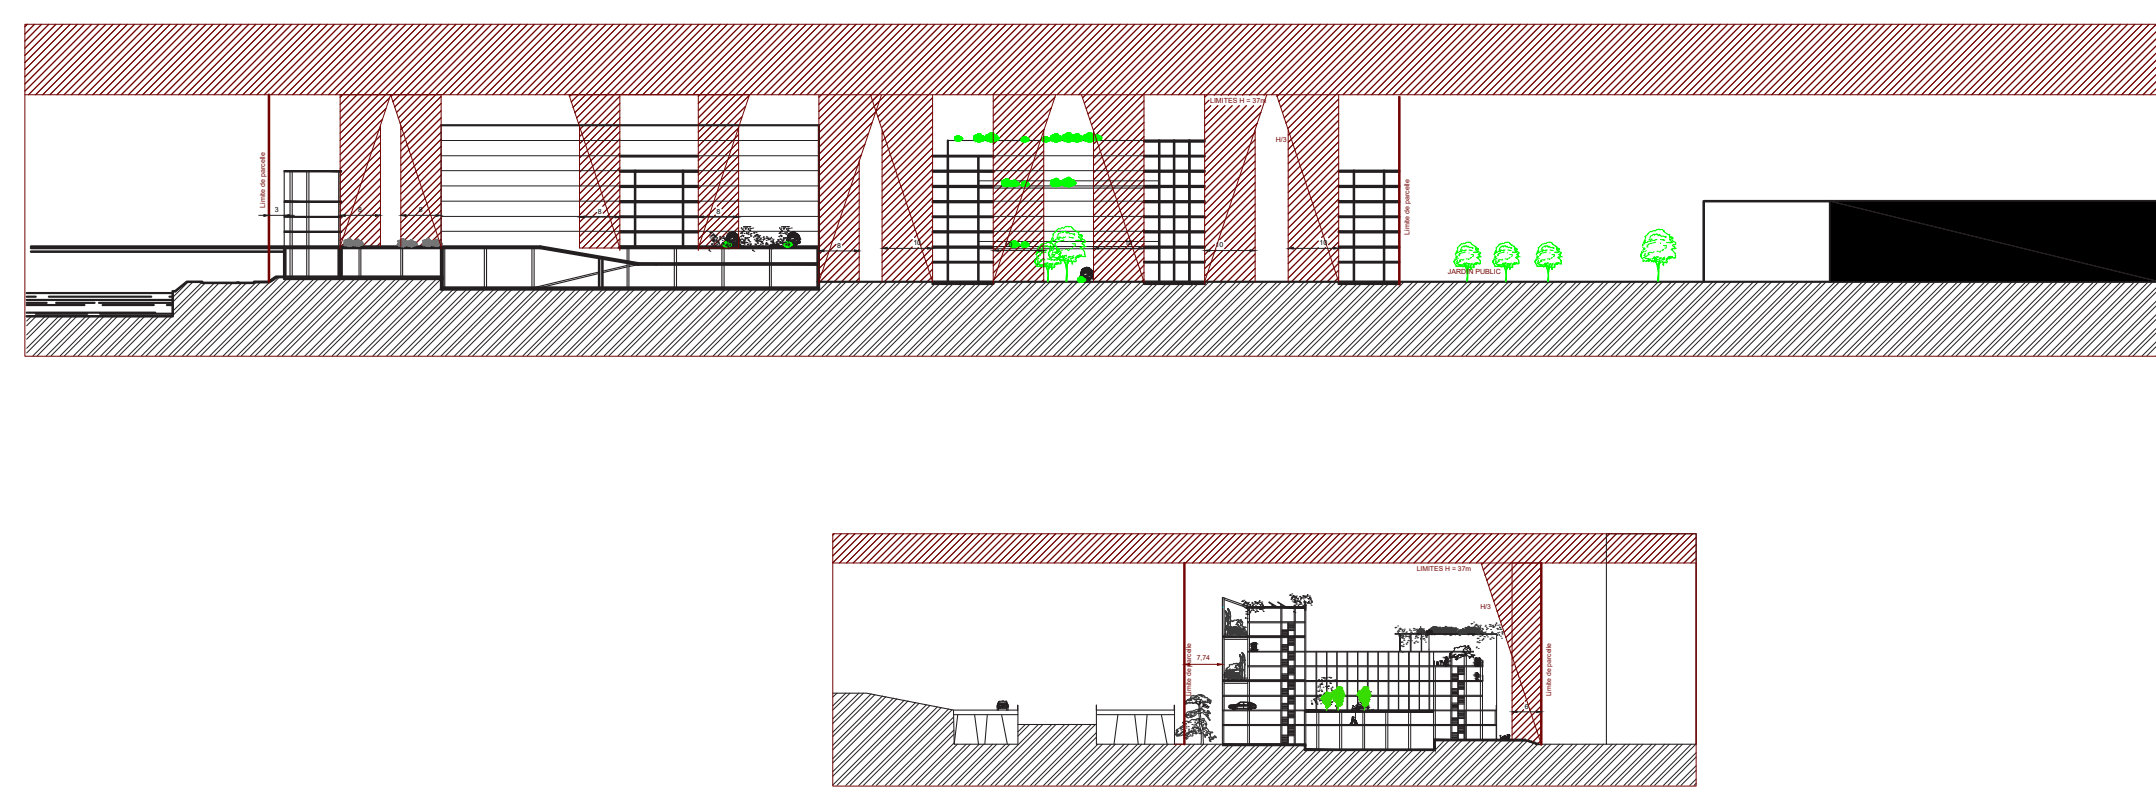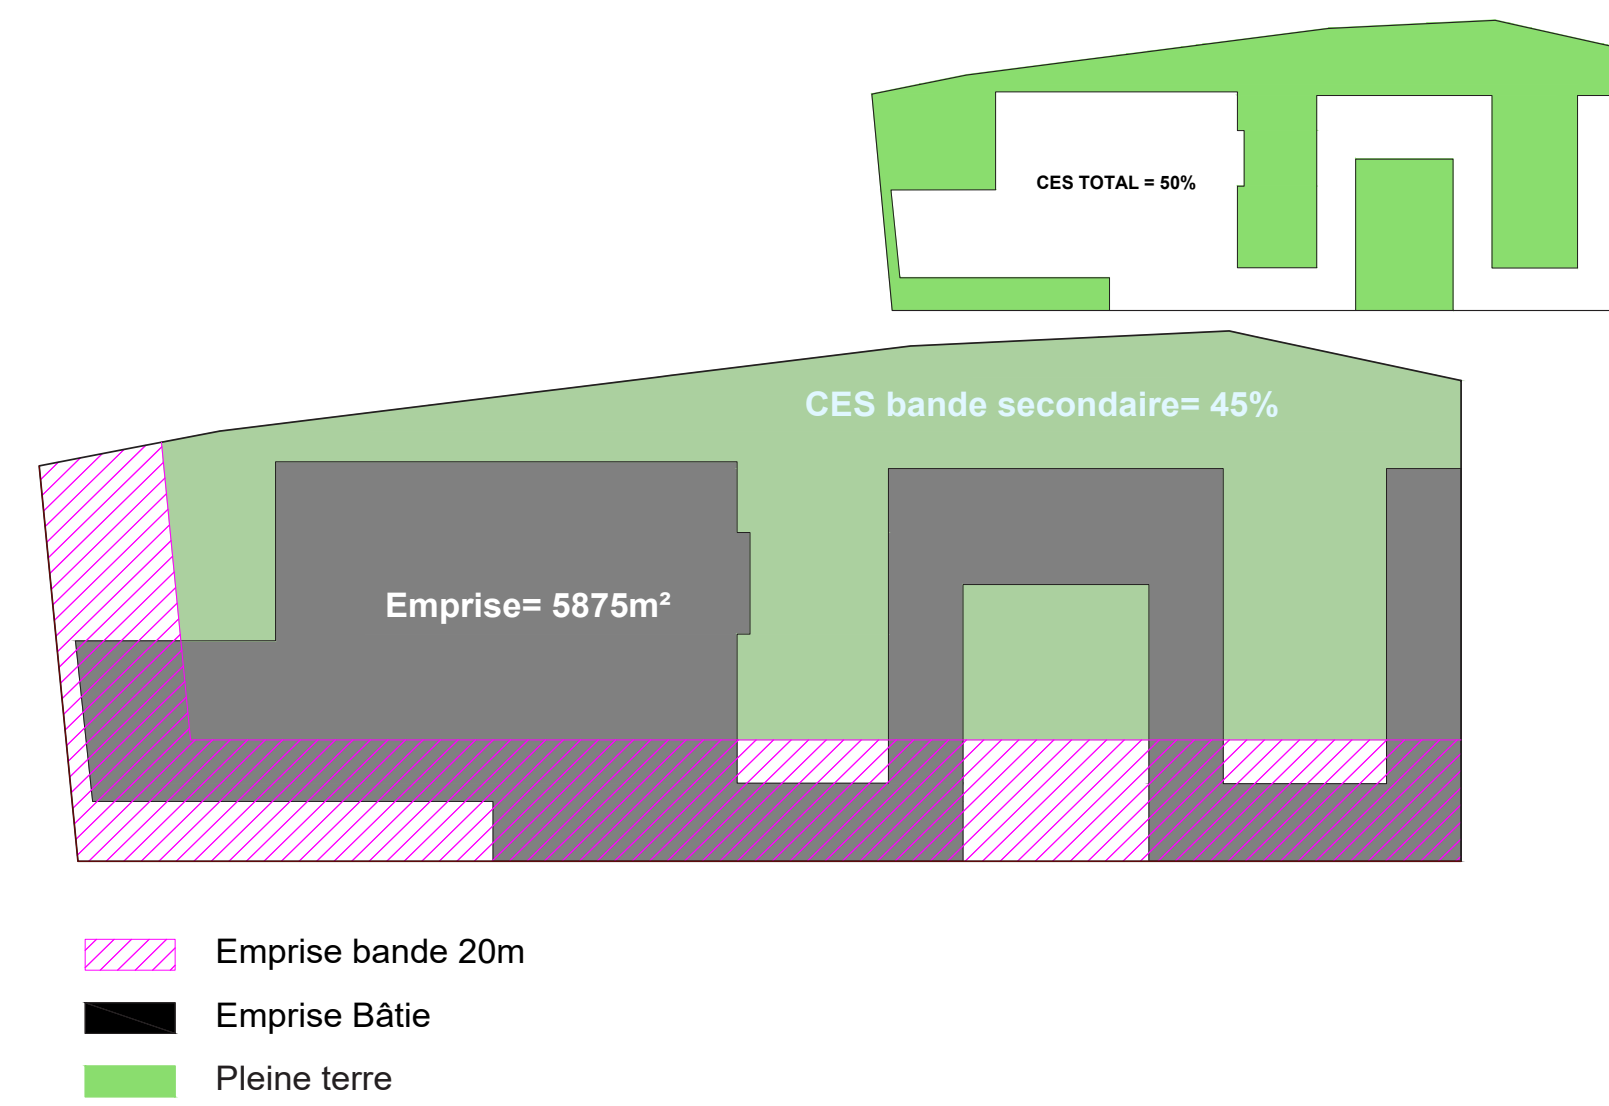

### Schémas de fonctionnement du centre urbain de distribution

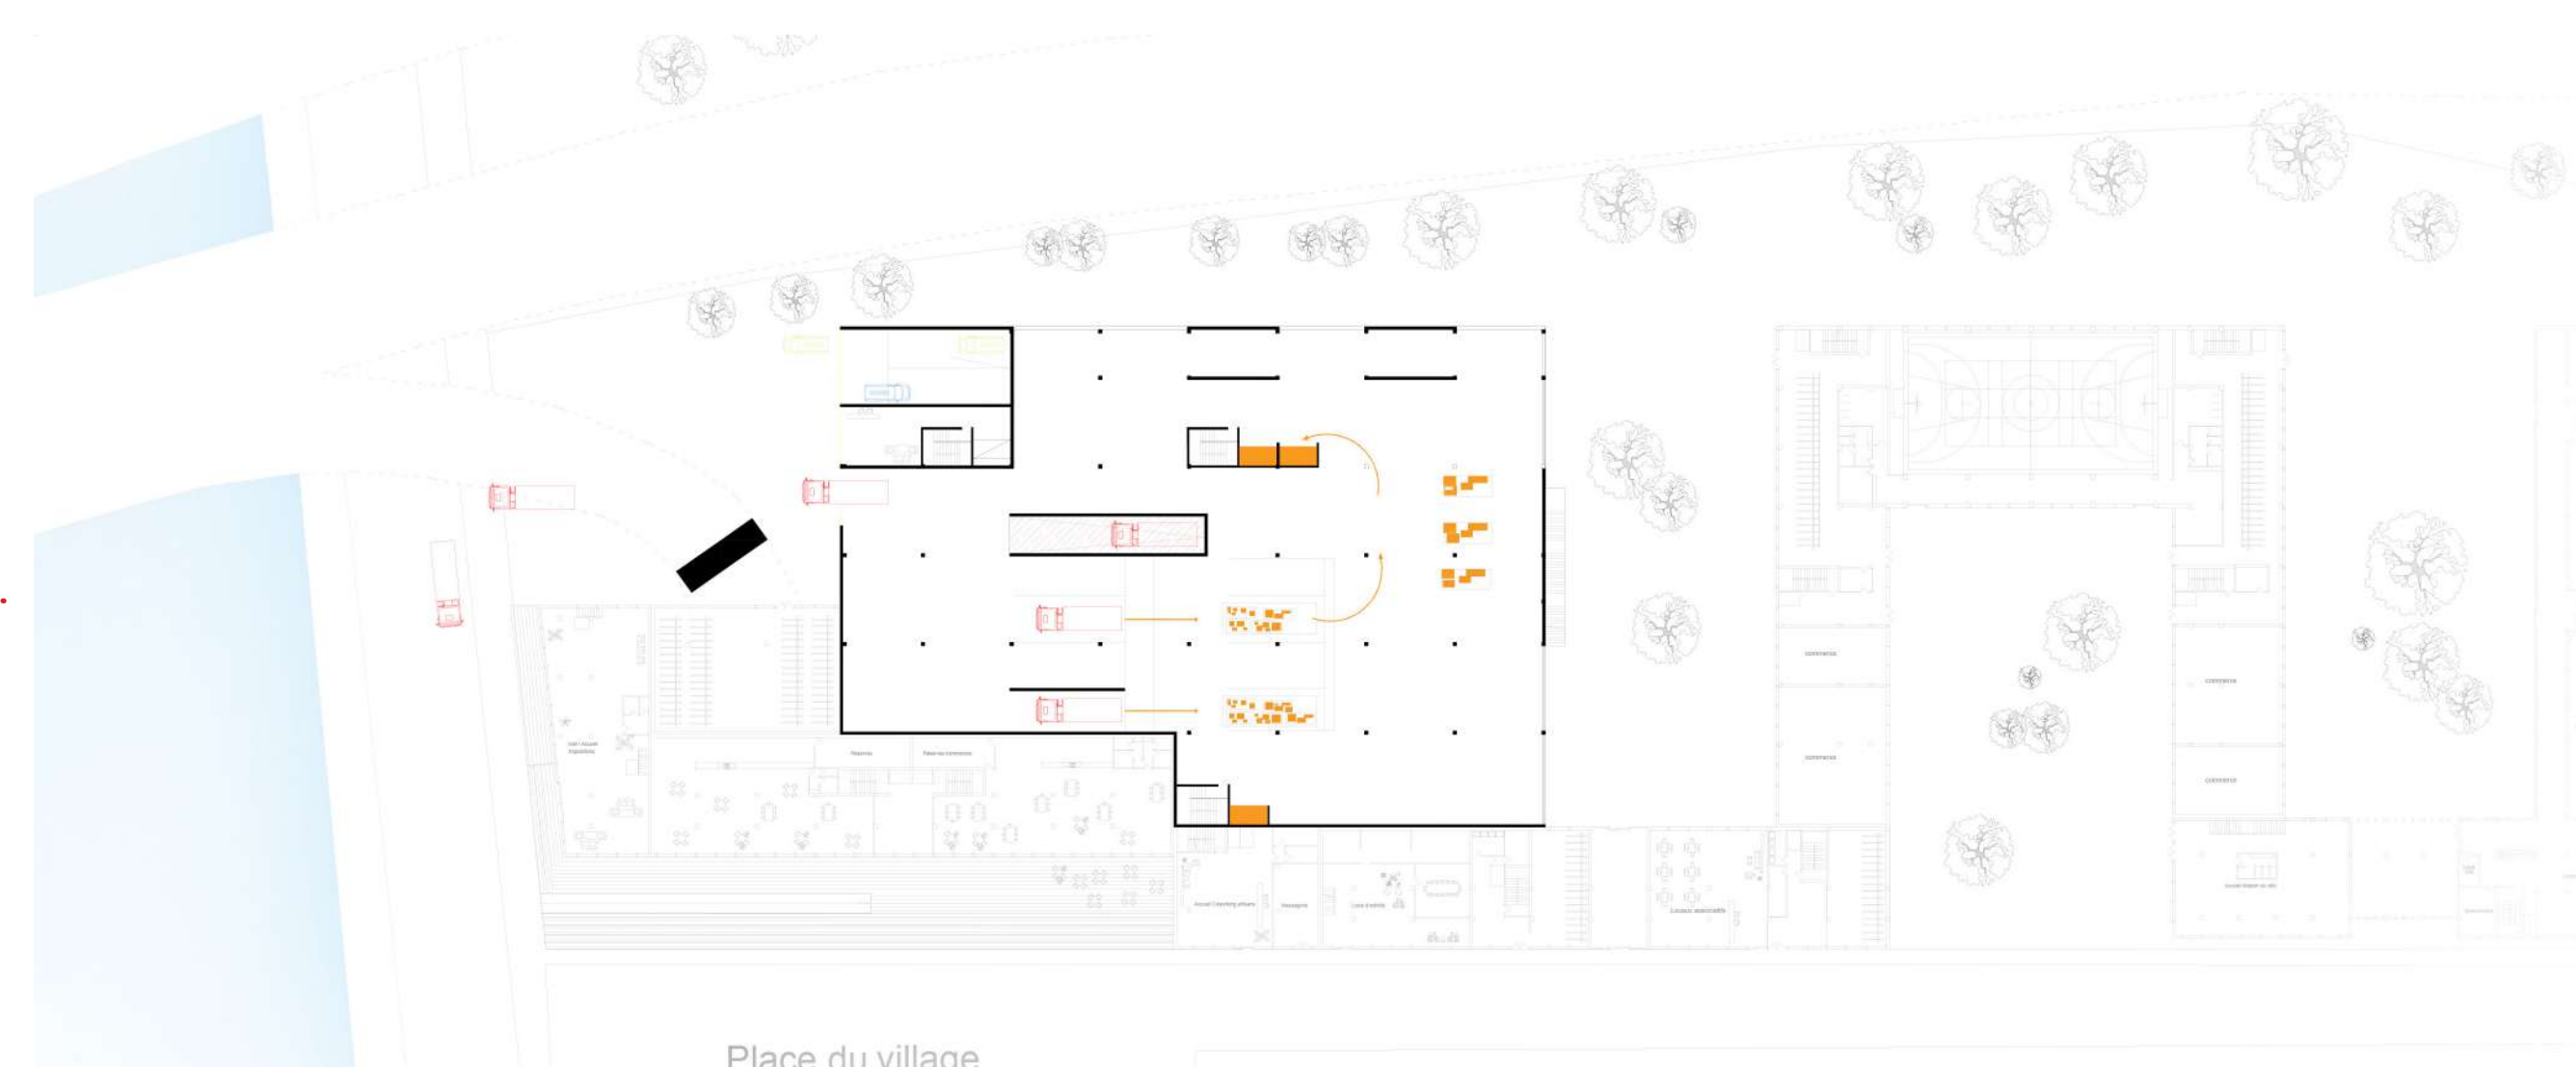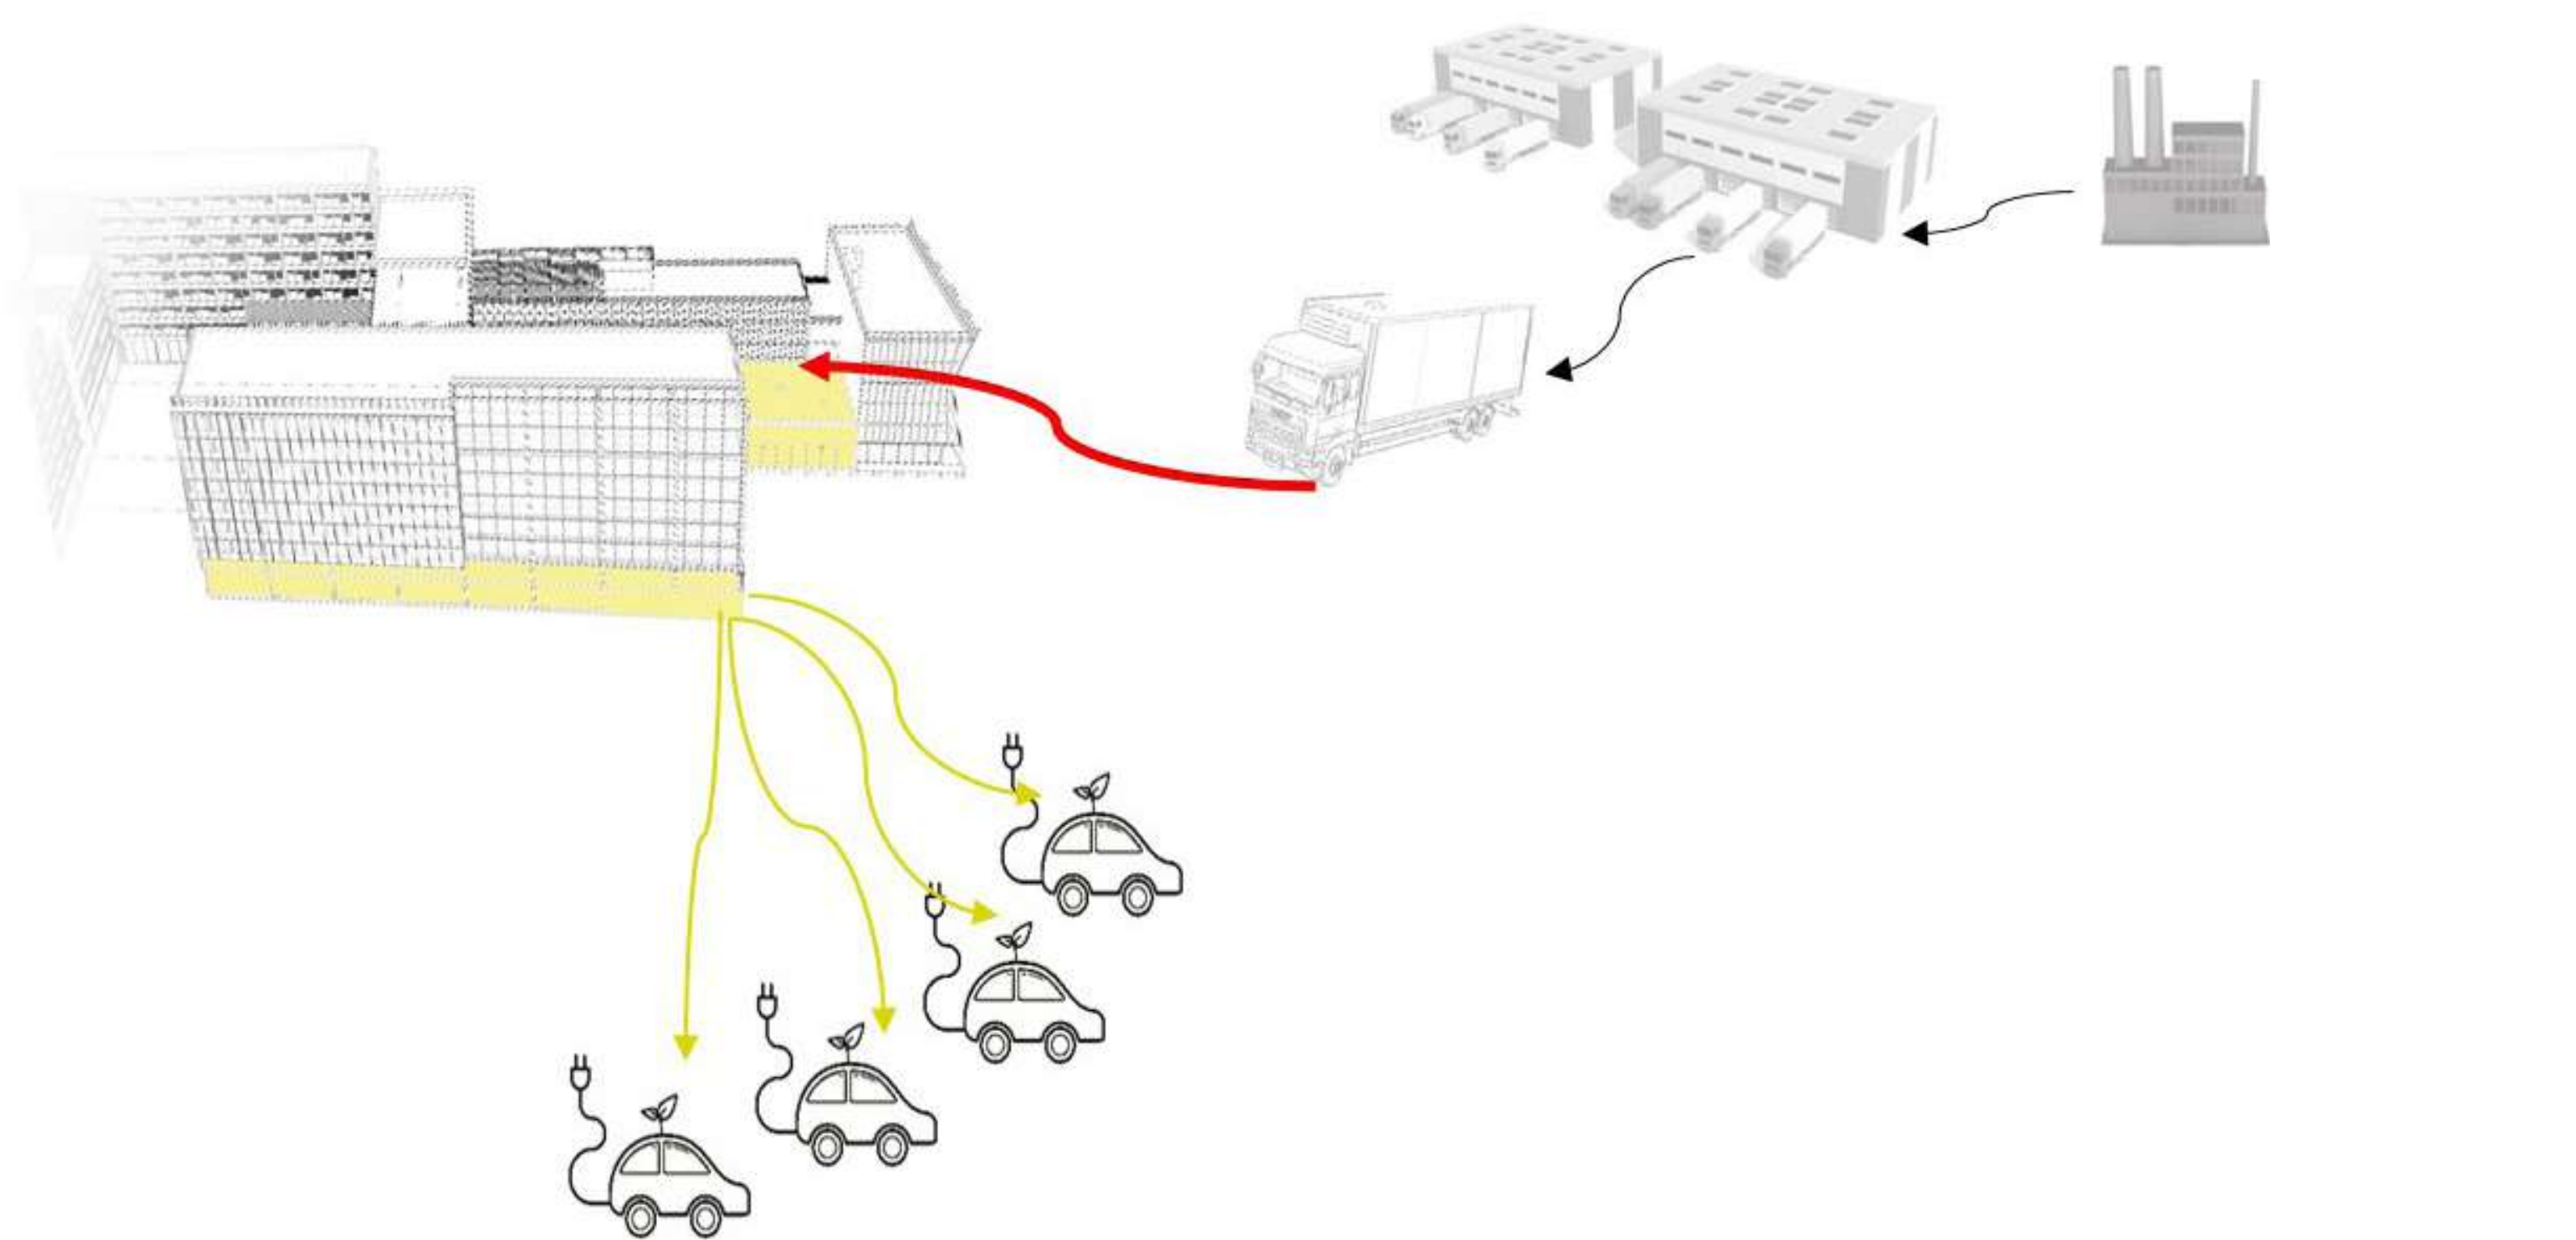

# Programmation

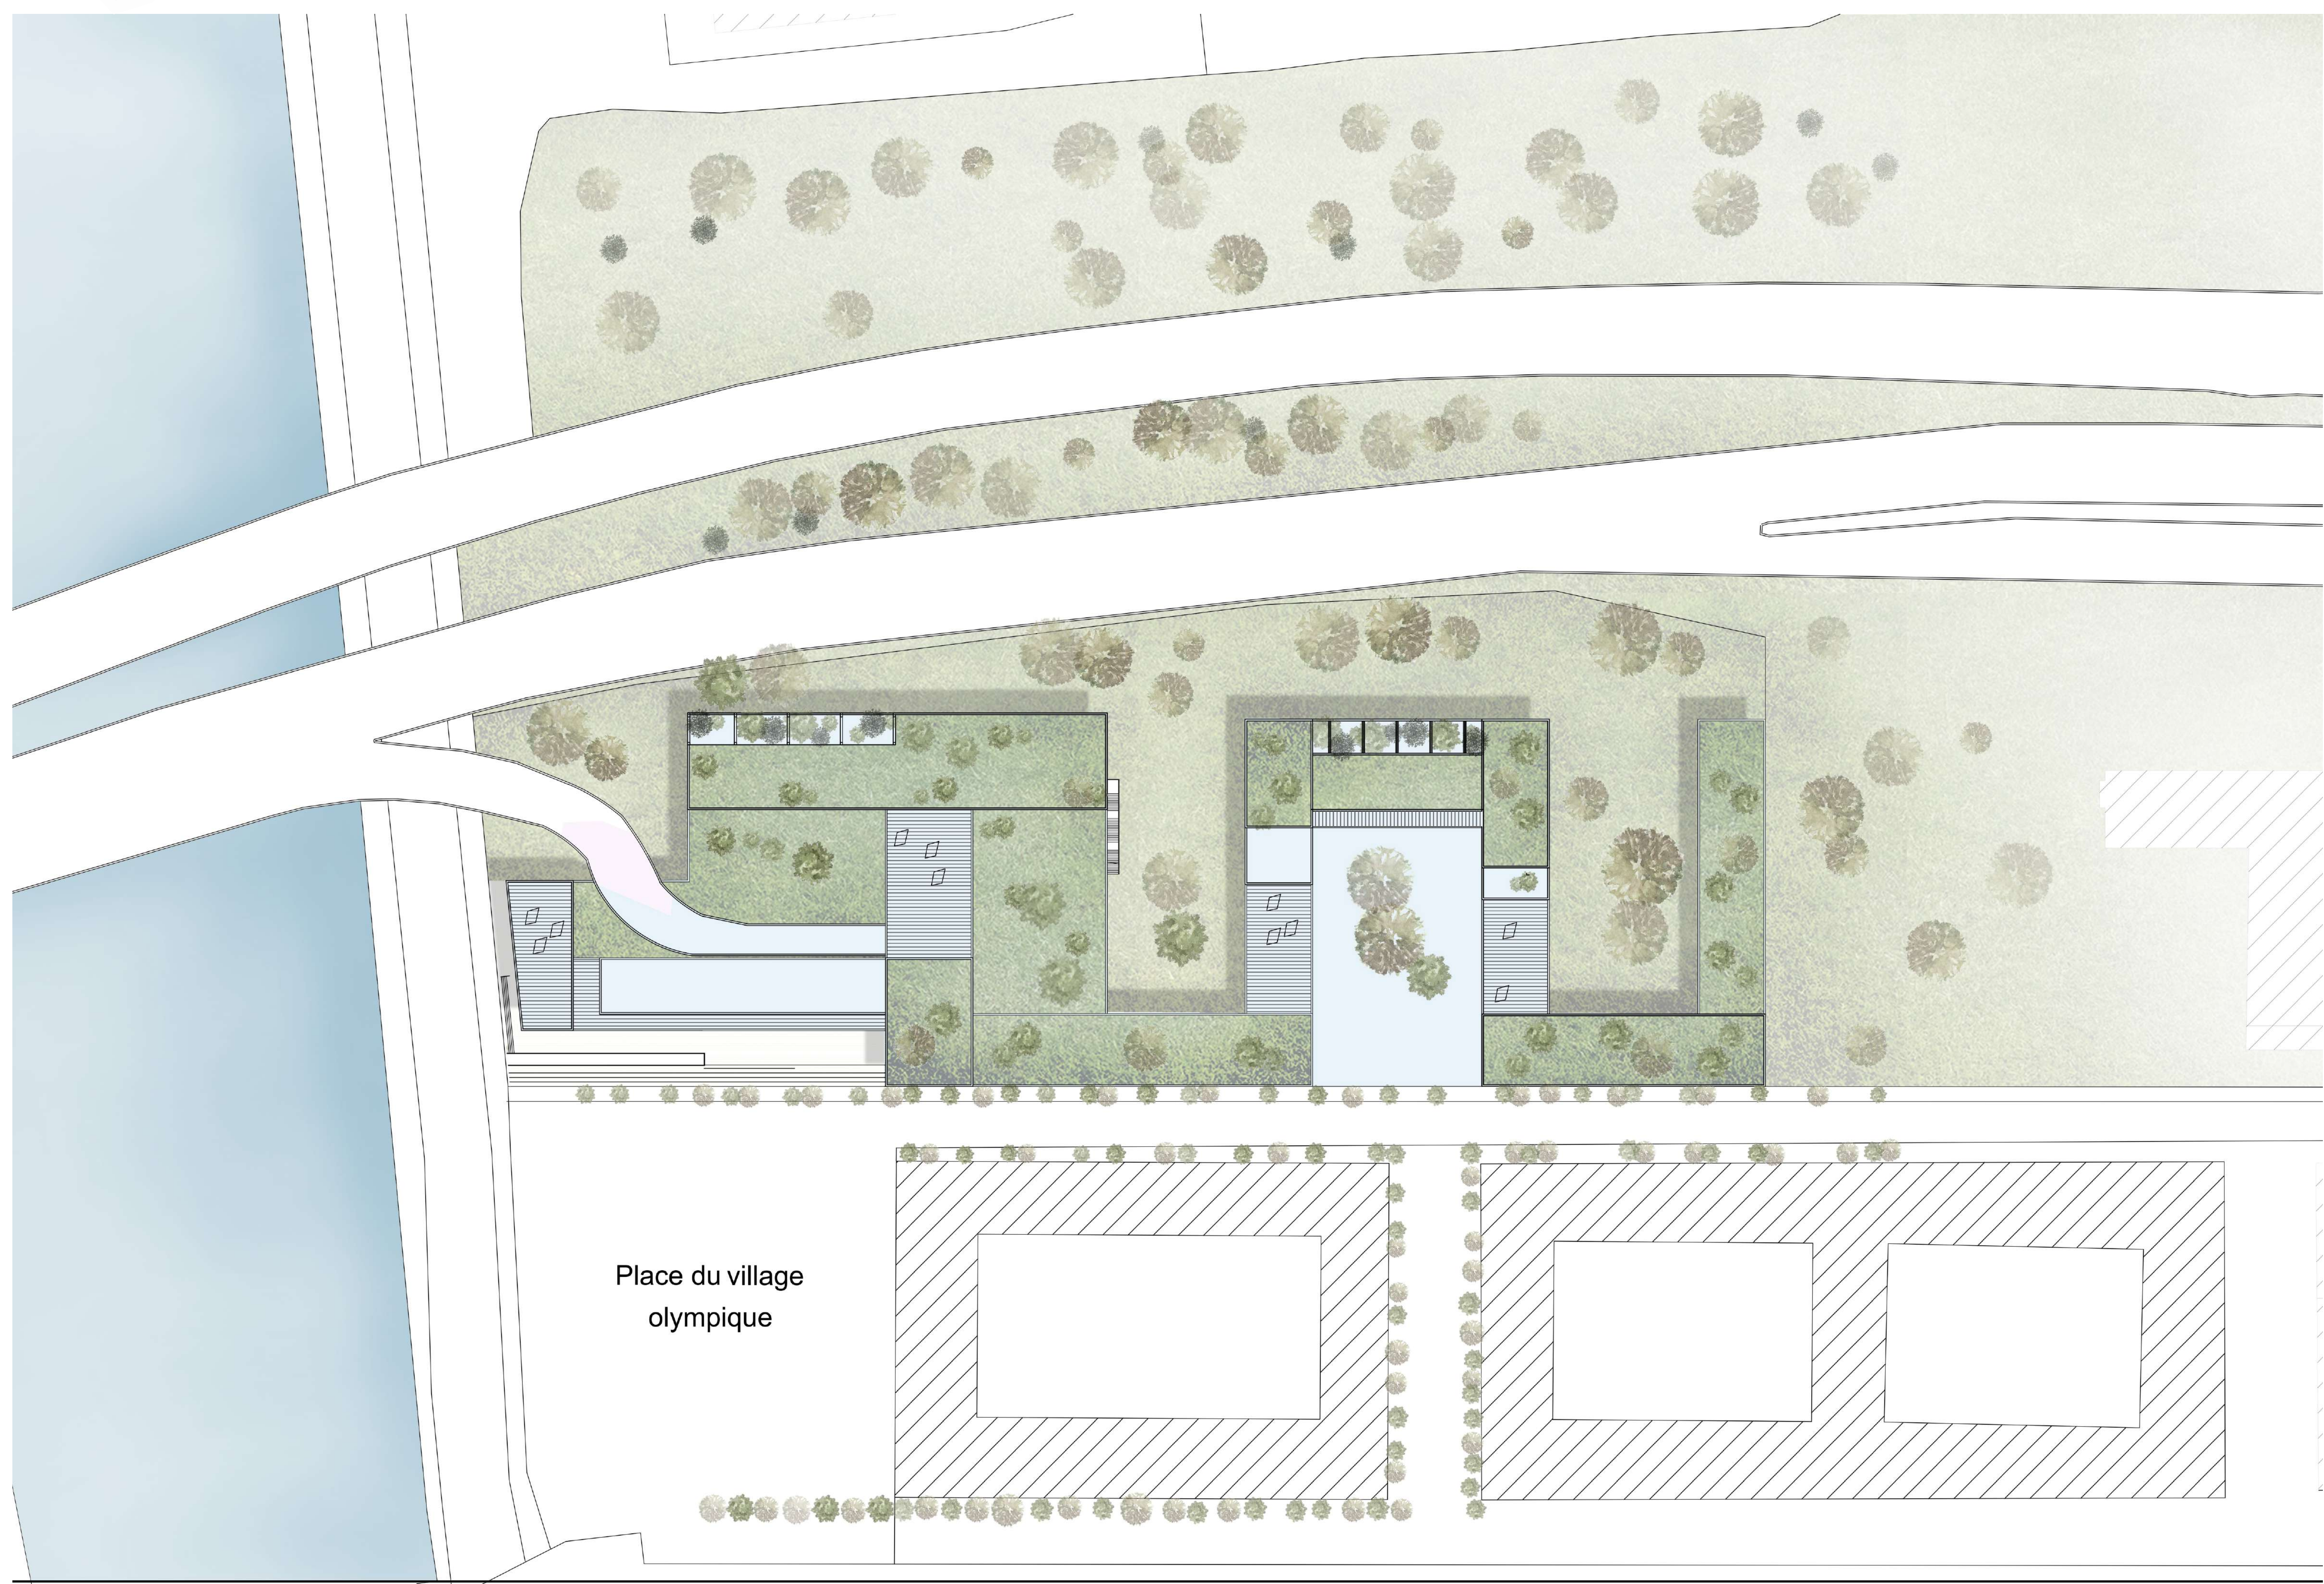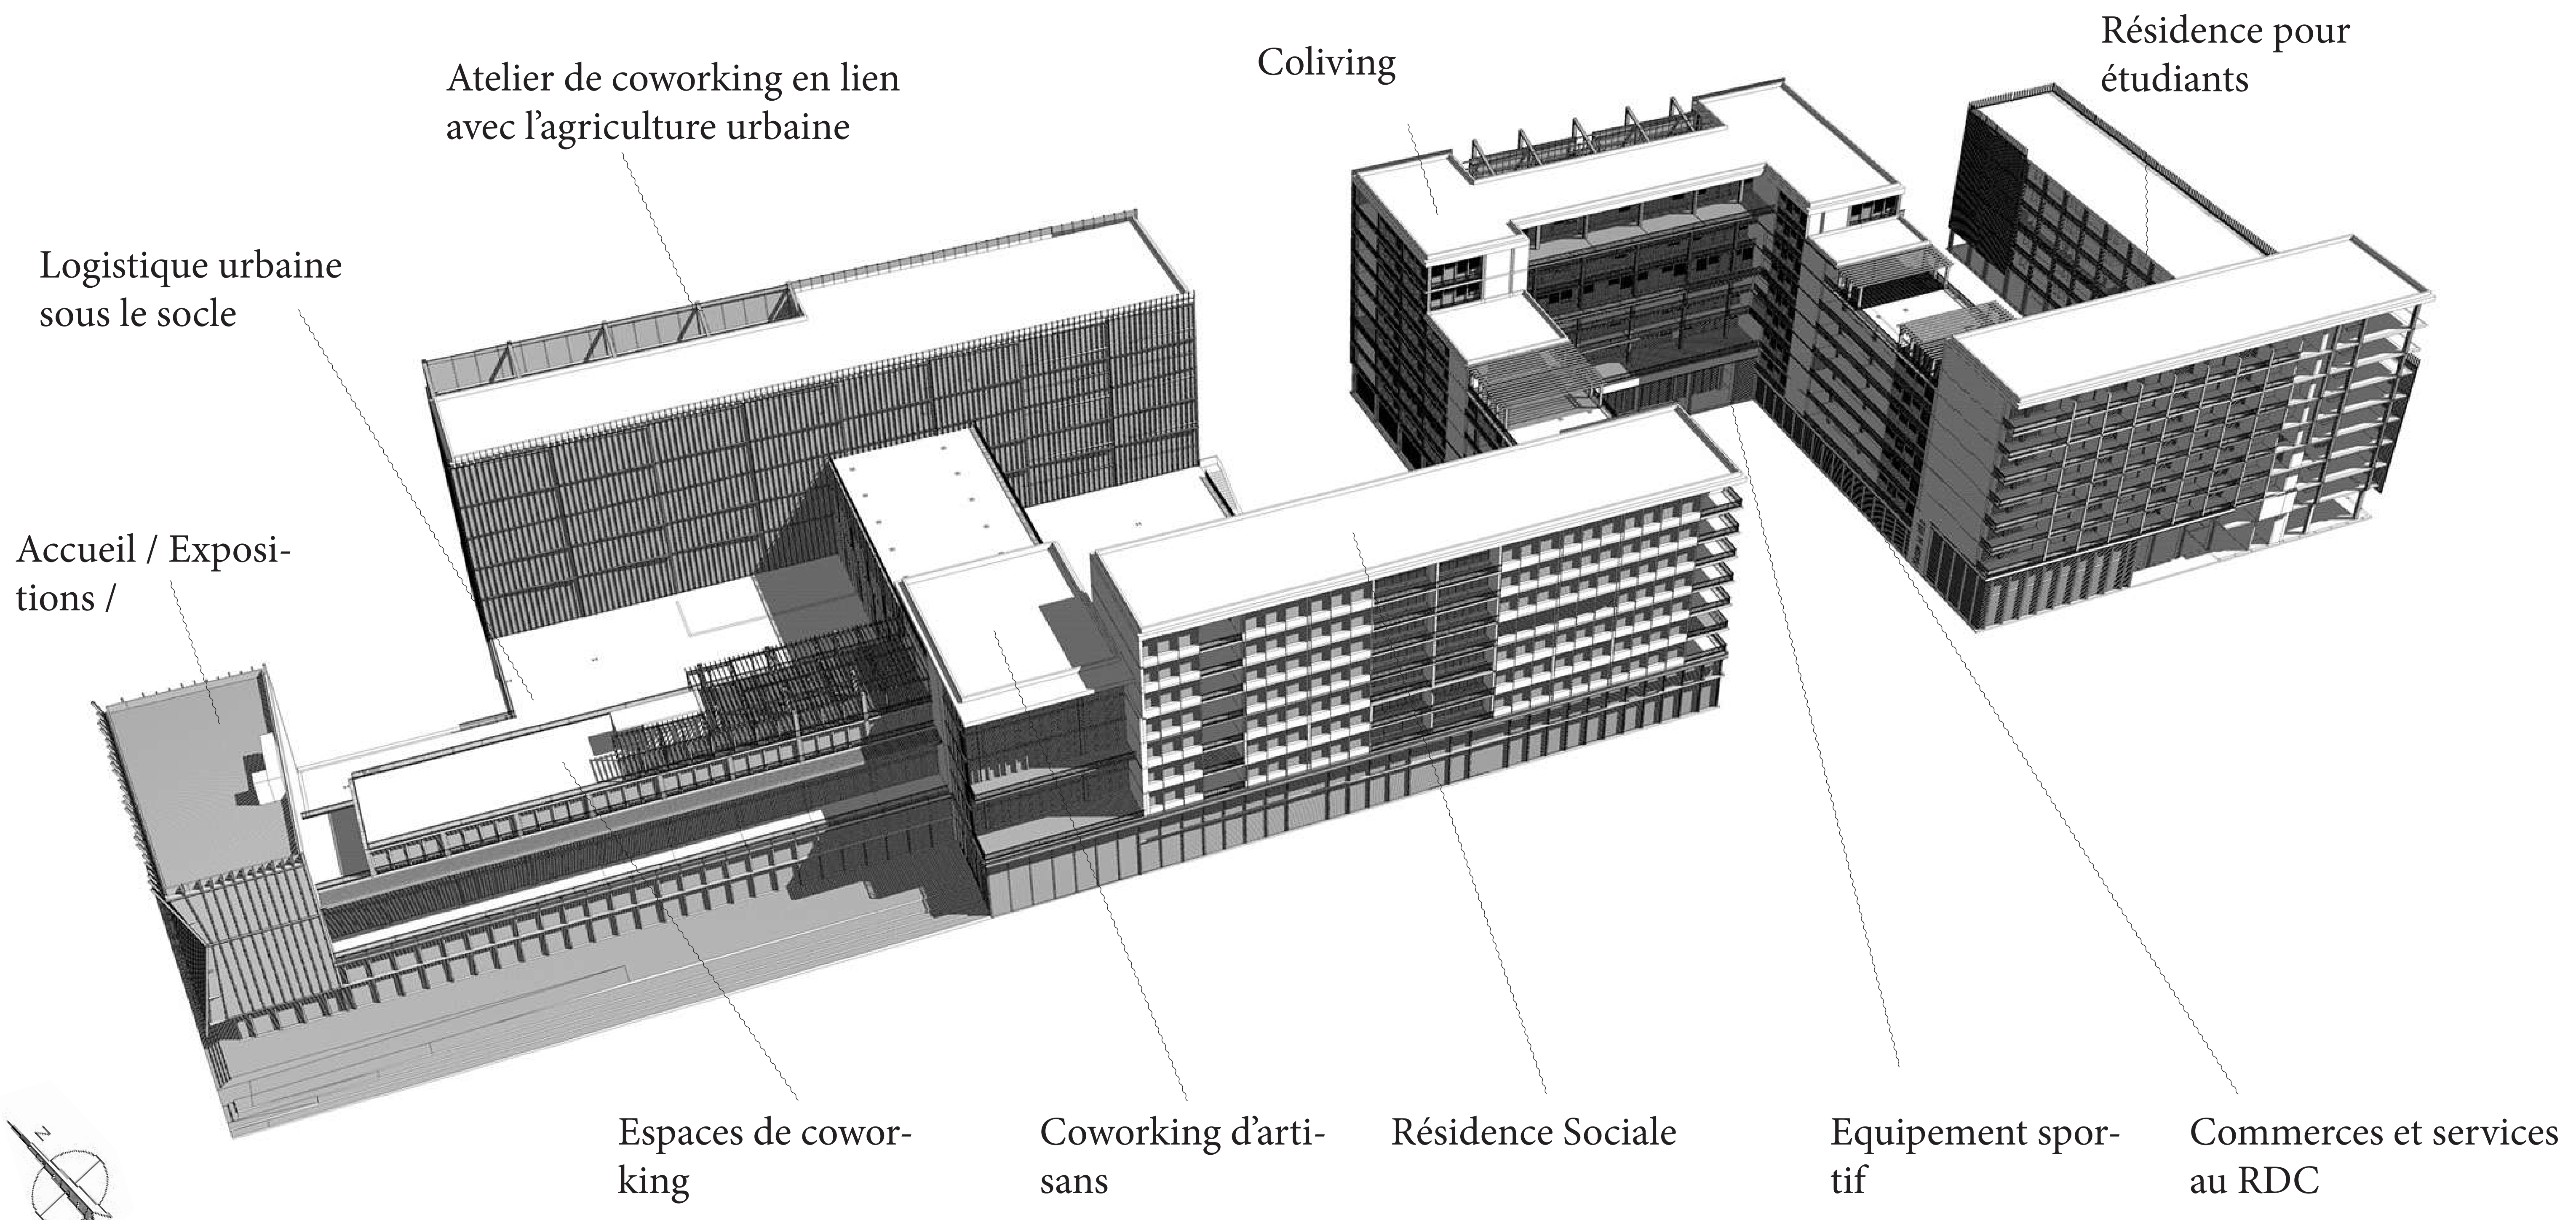


Plan de masse 1-500e




Plan de masse 1-500e








Elevation côté A86 1-200e

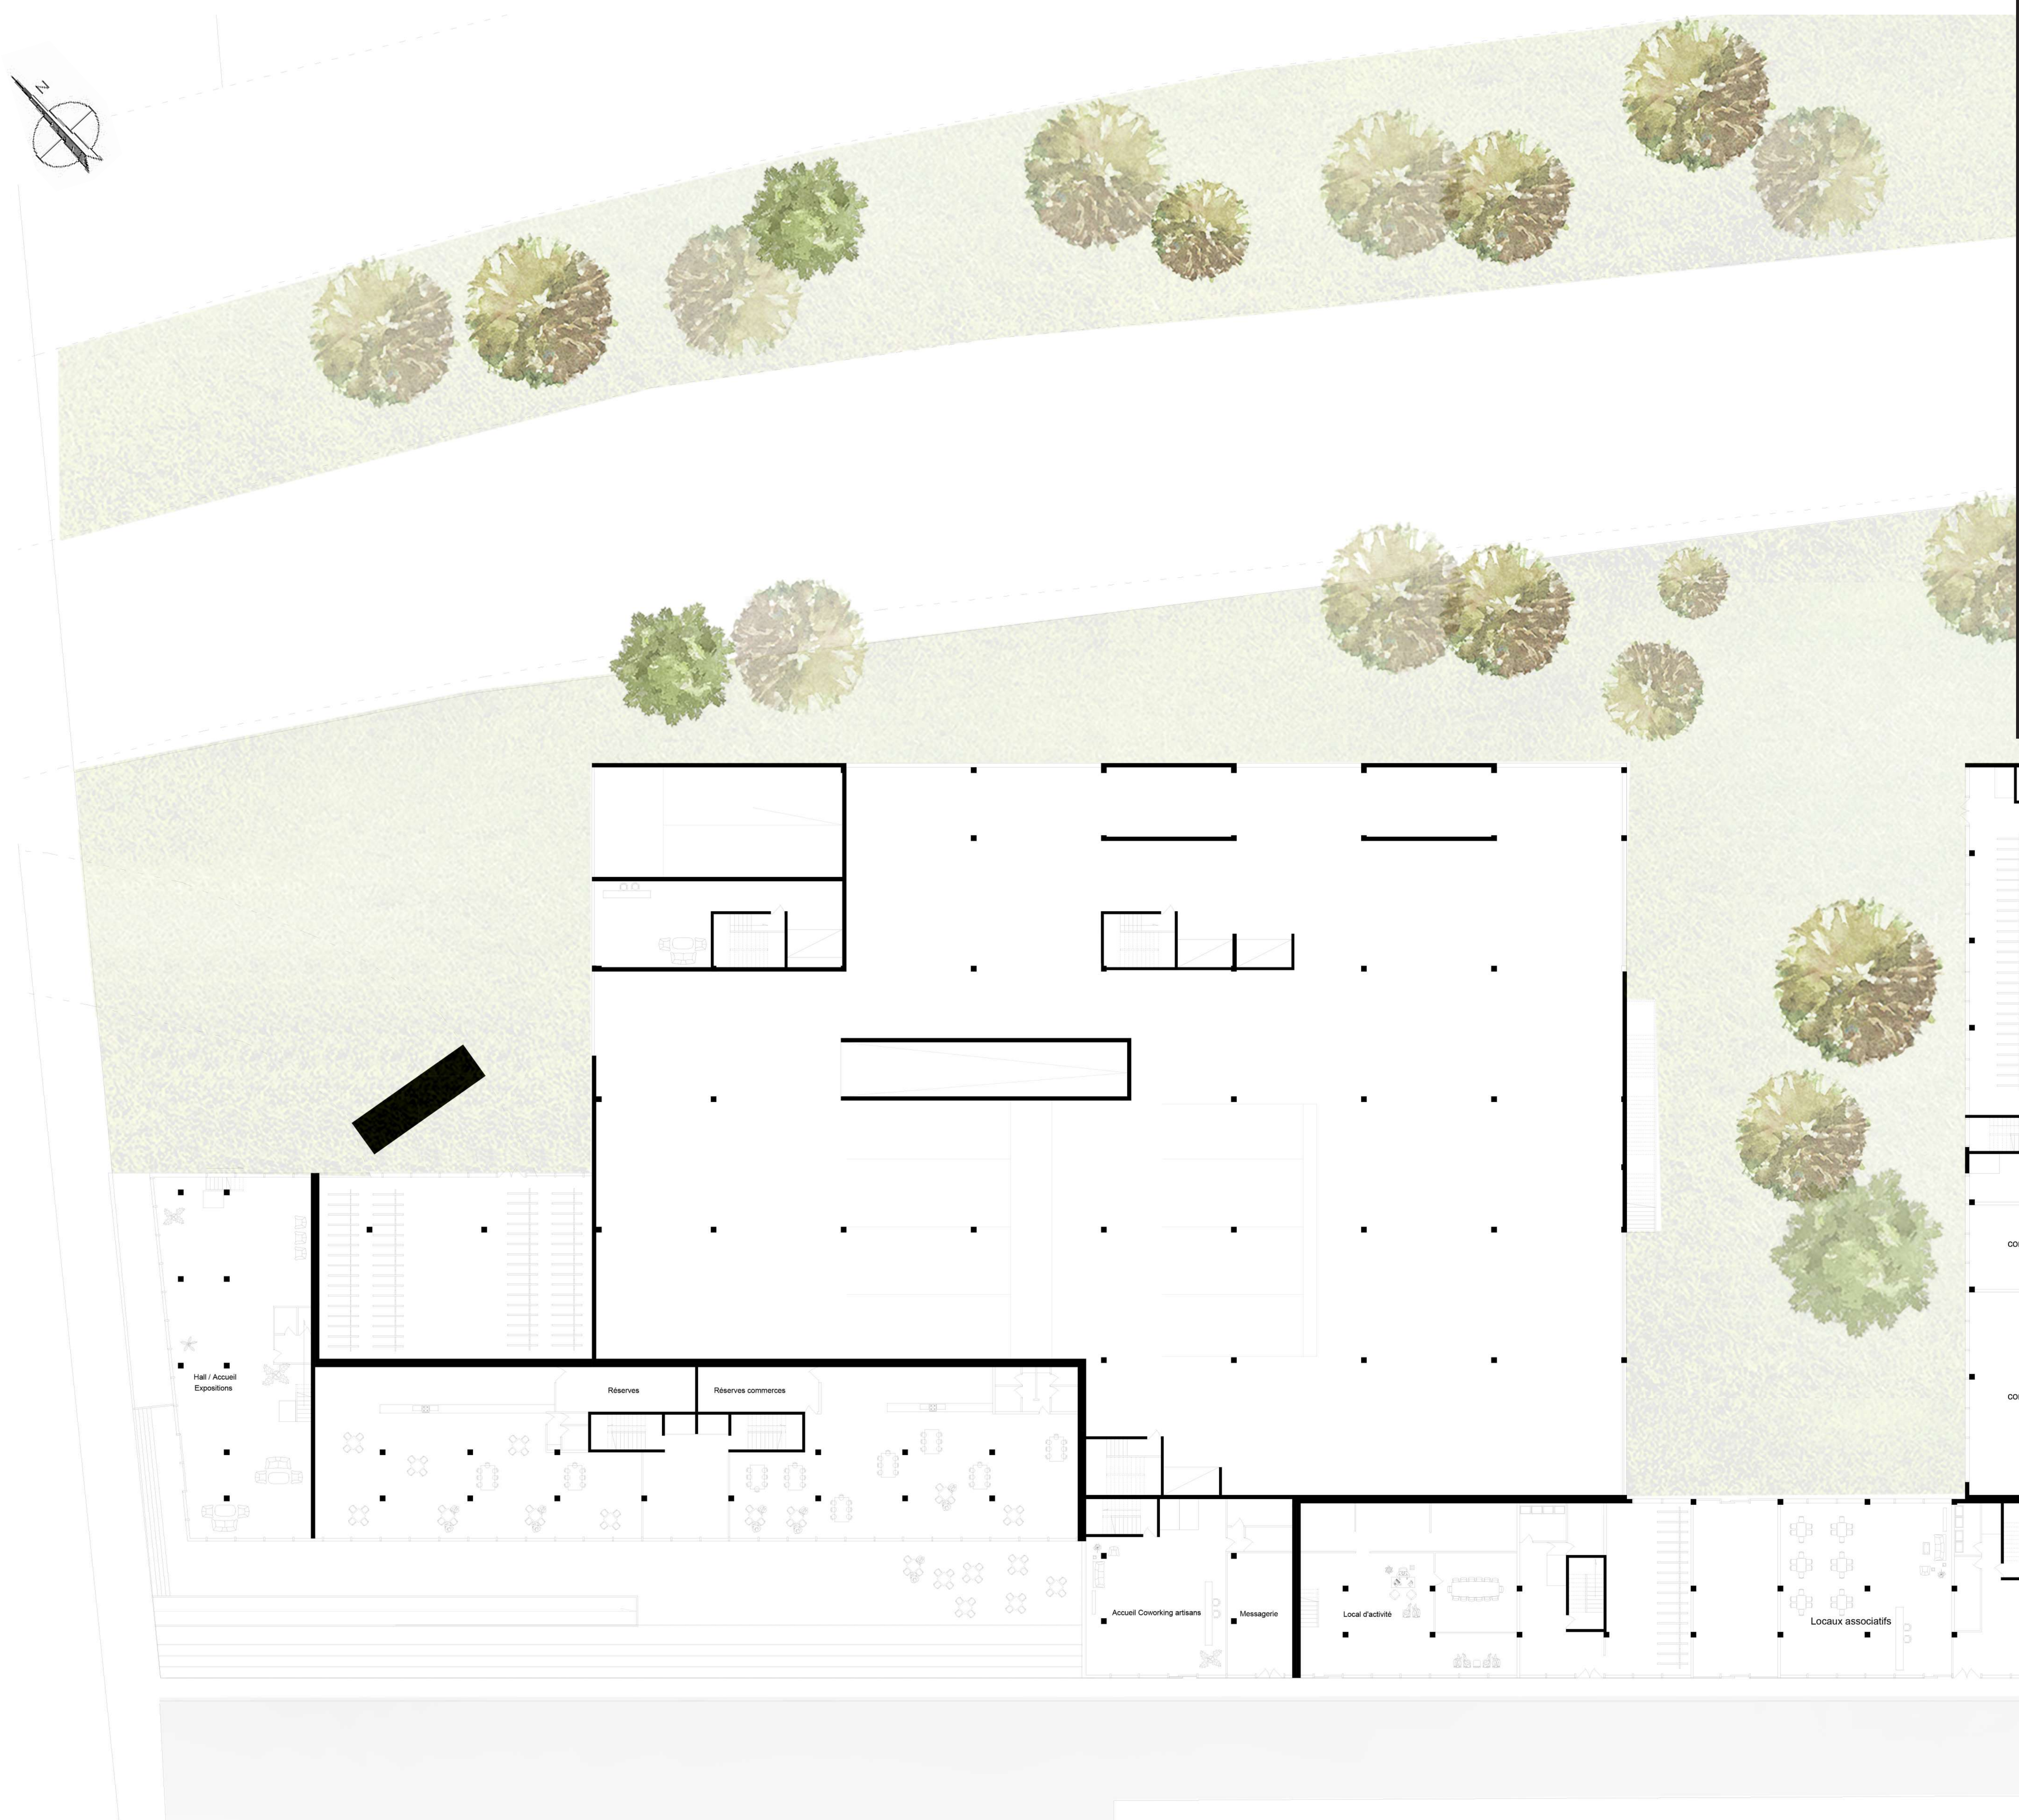


Plan du Rez De Chaussée 1-200e

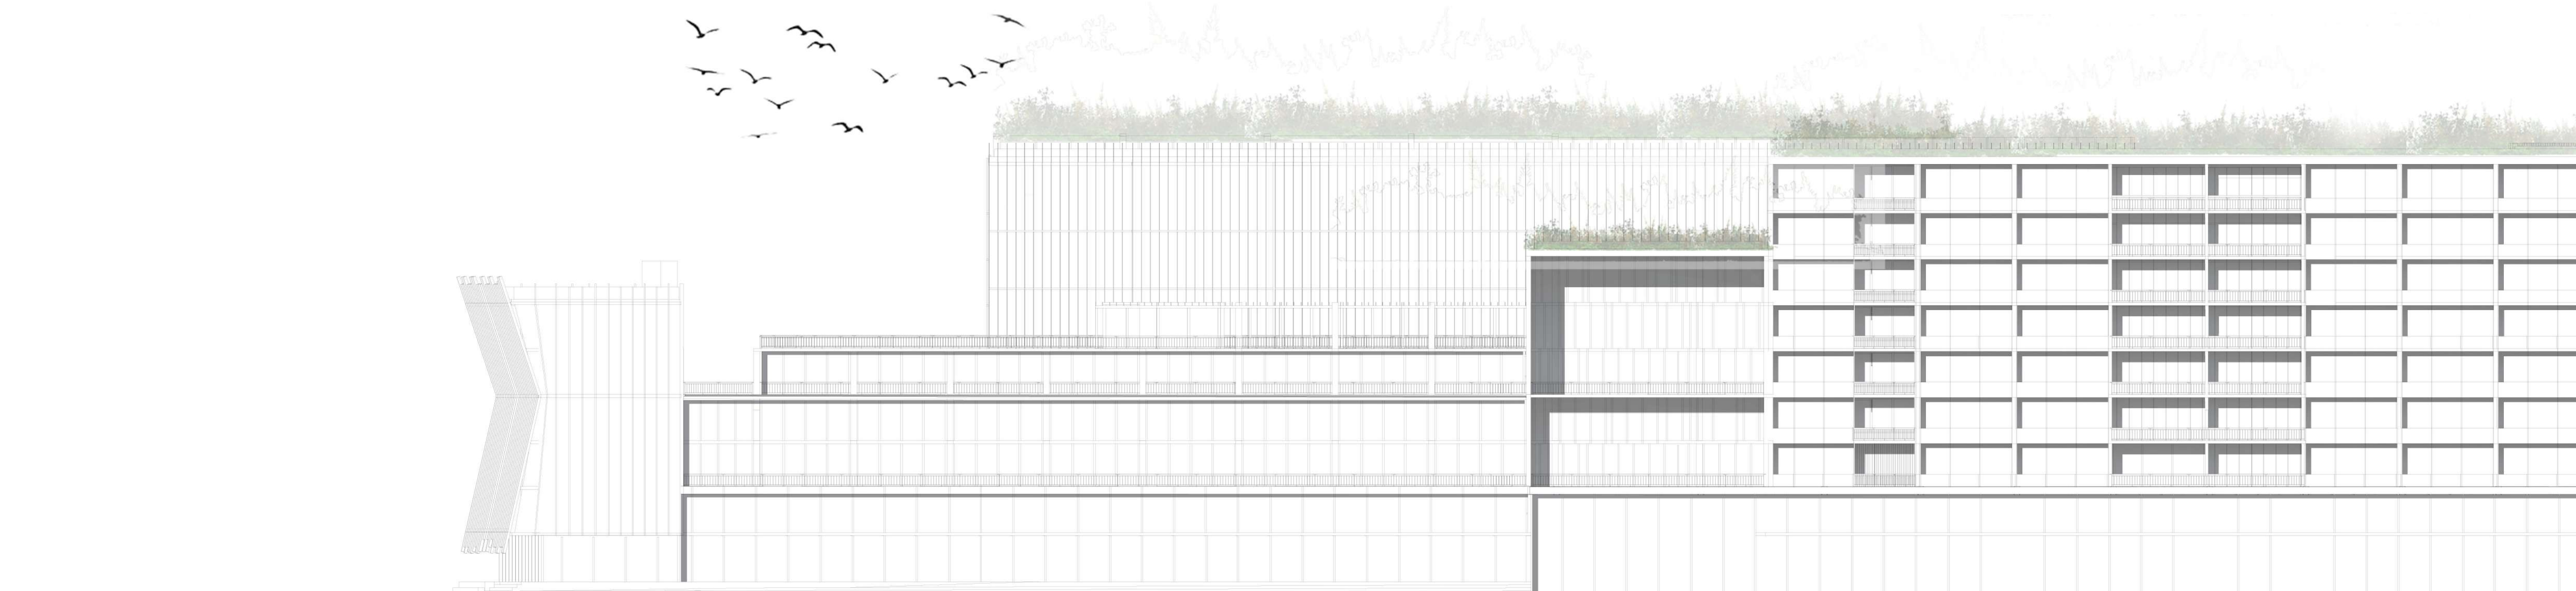


Elevation côté Rue Volta 1-200e

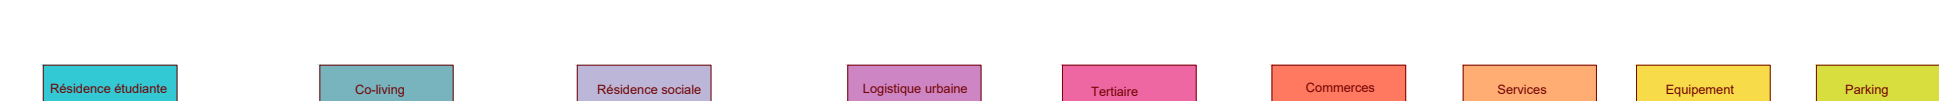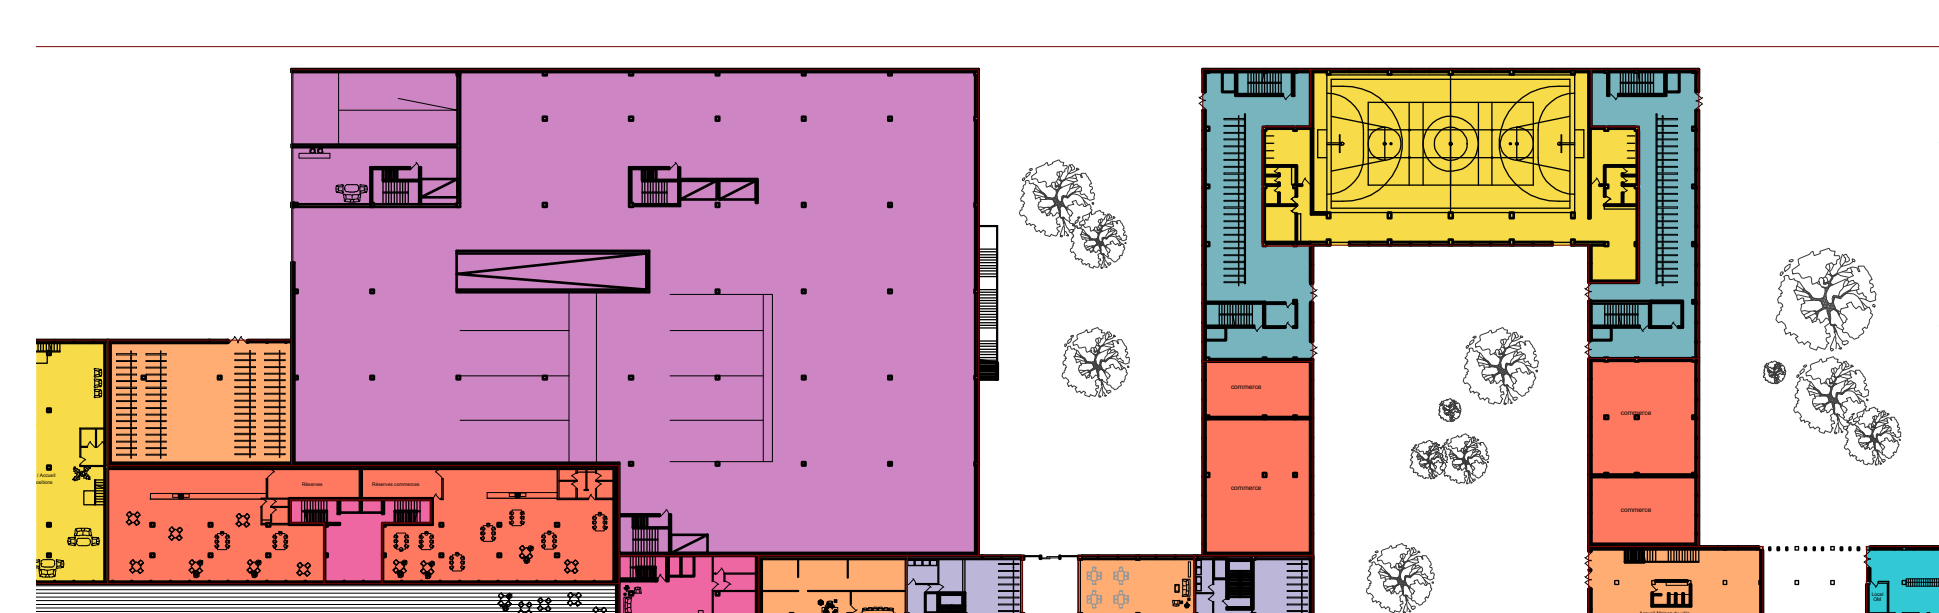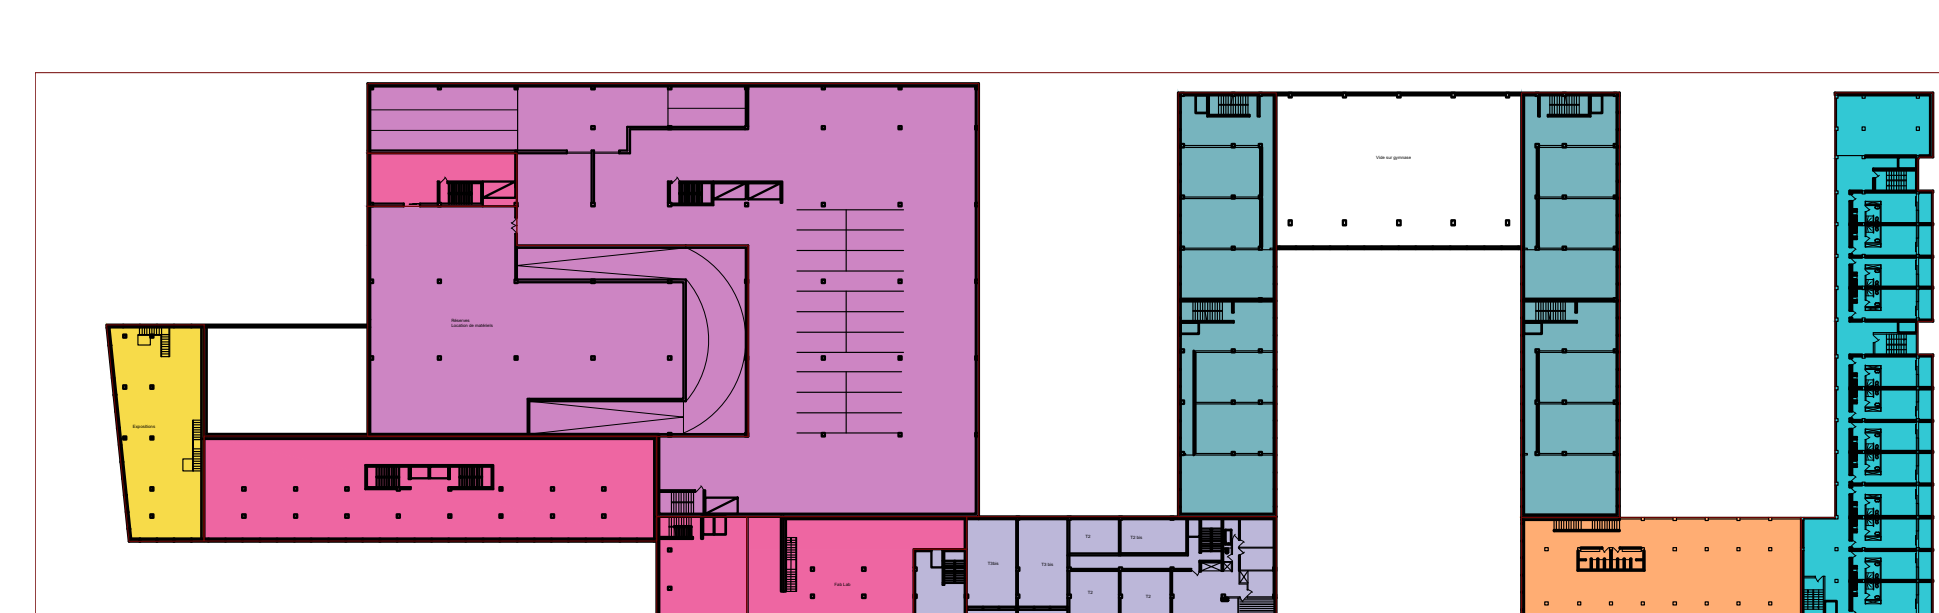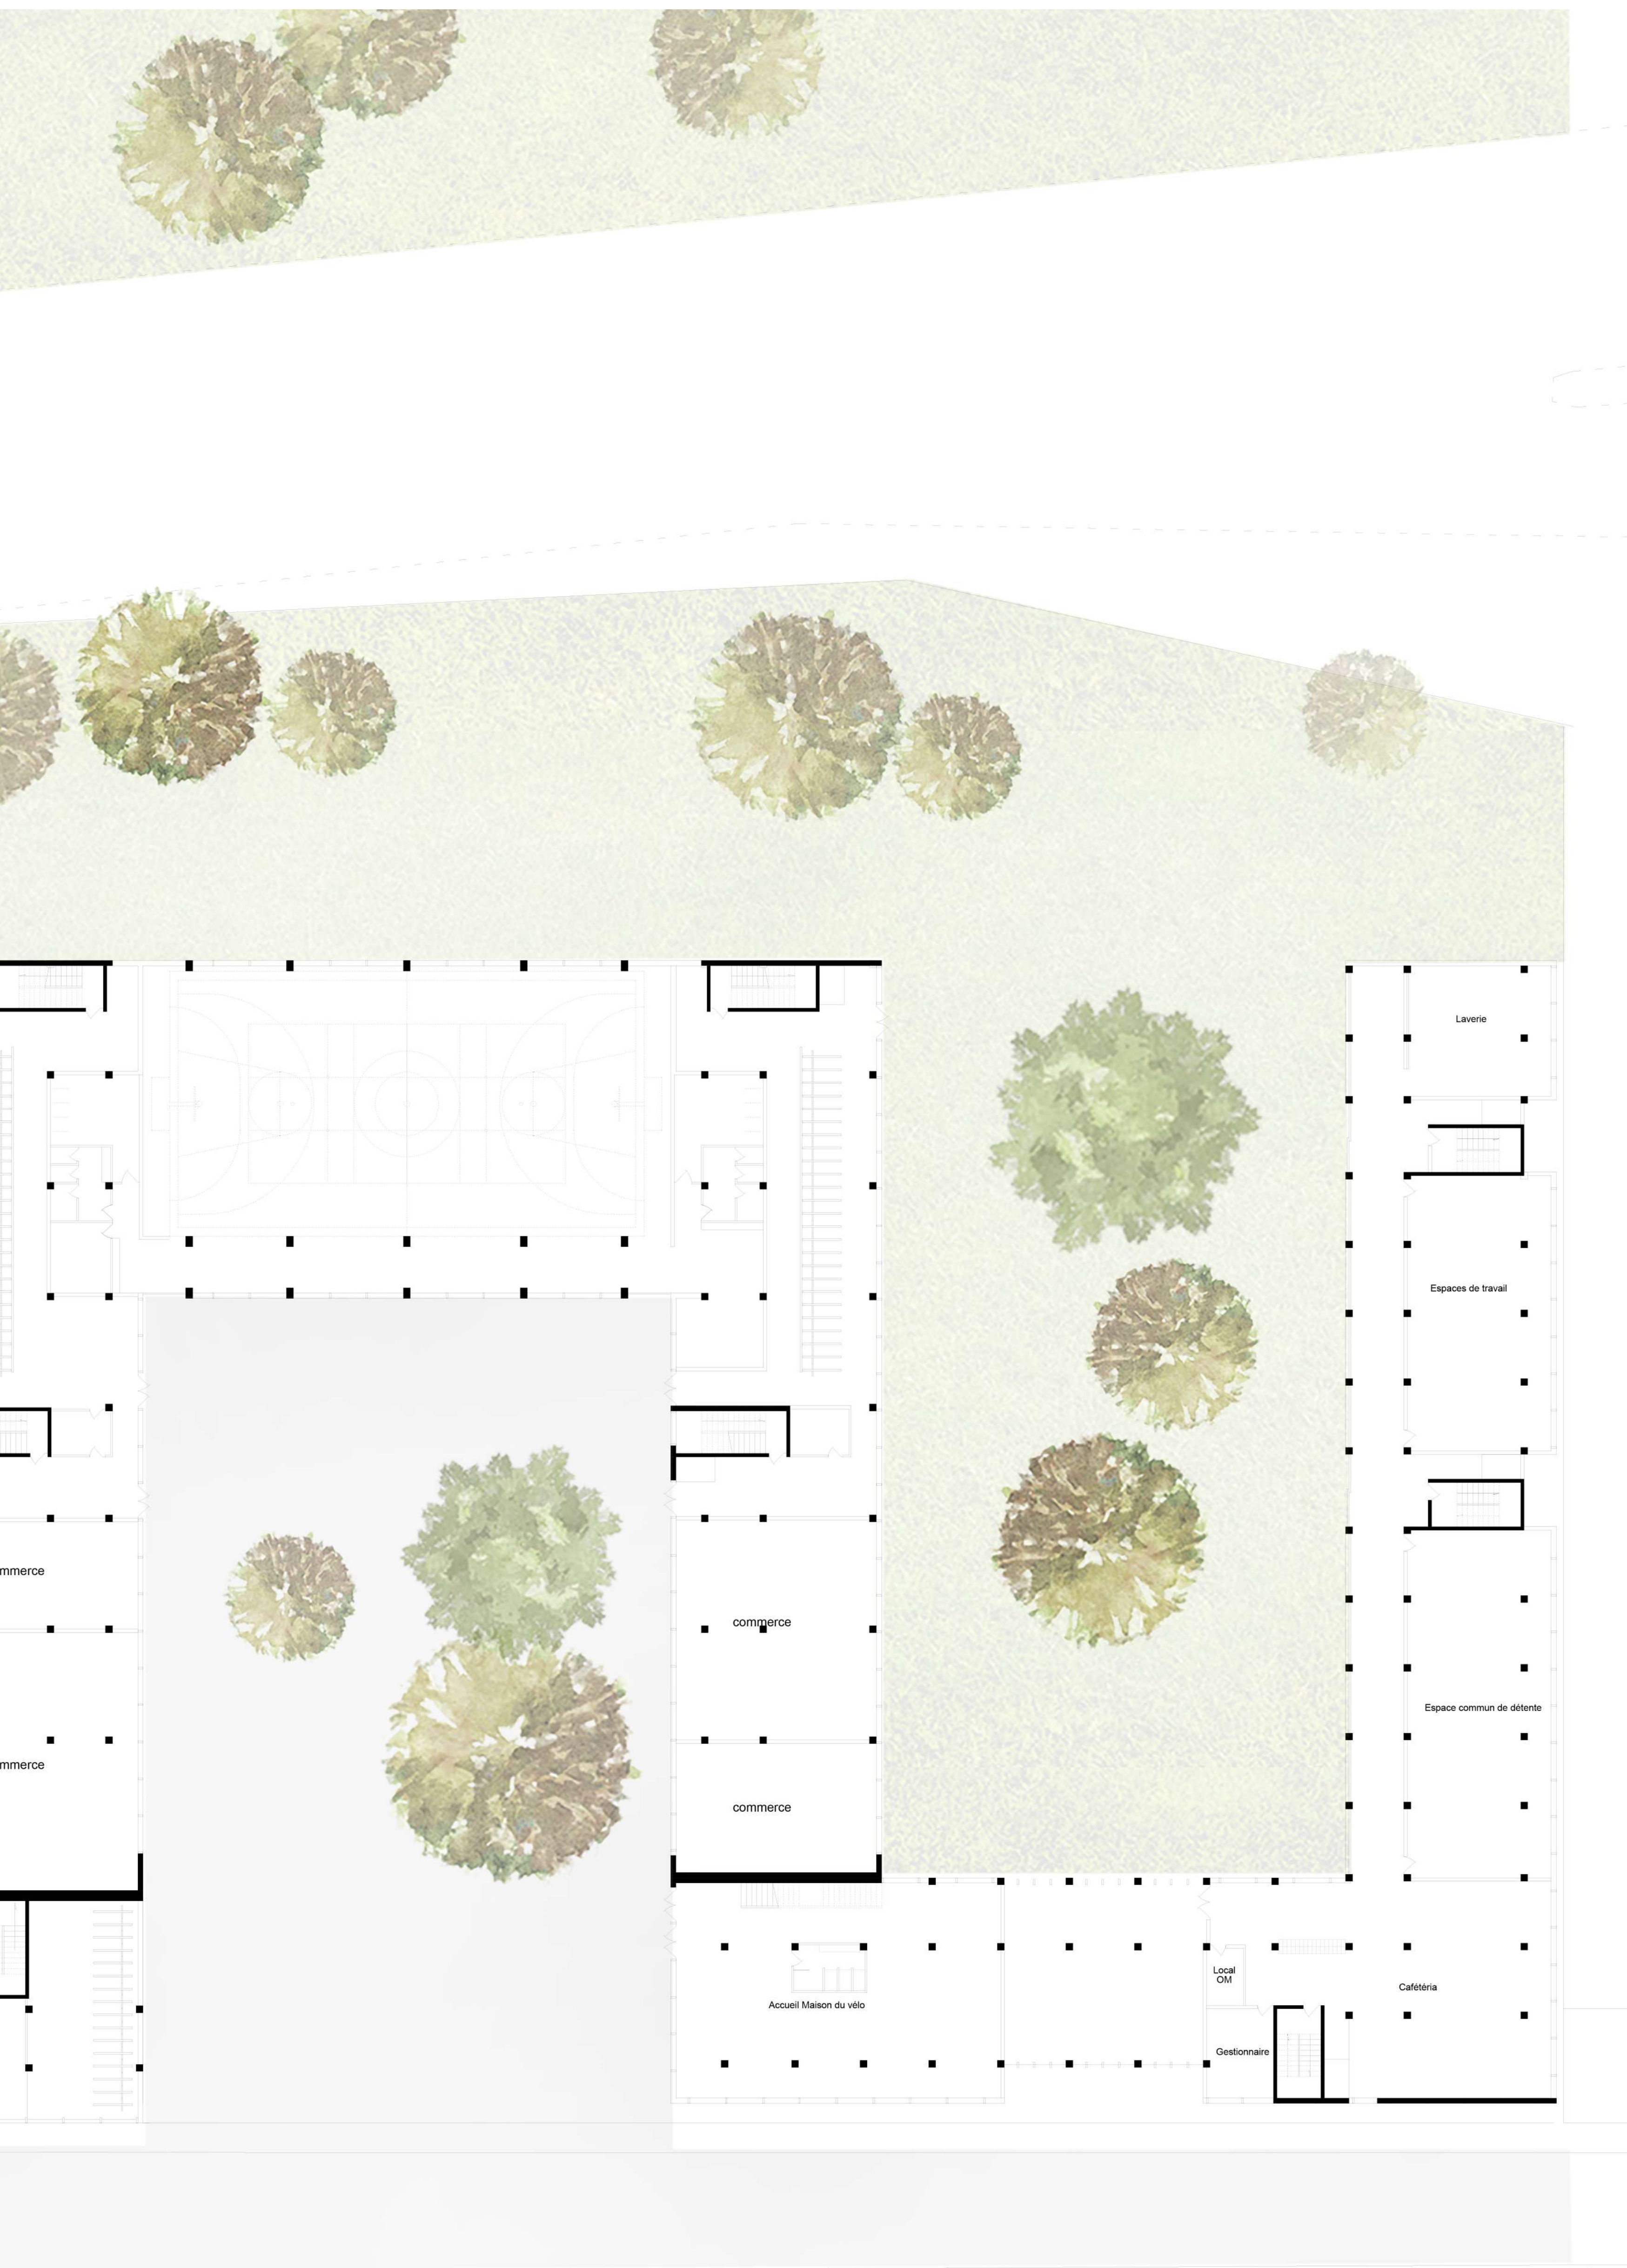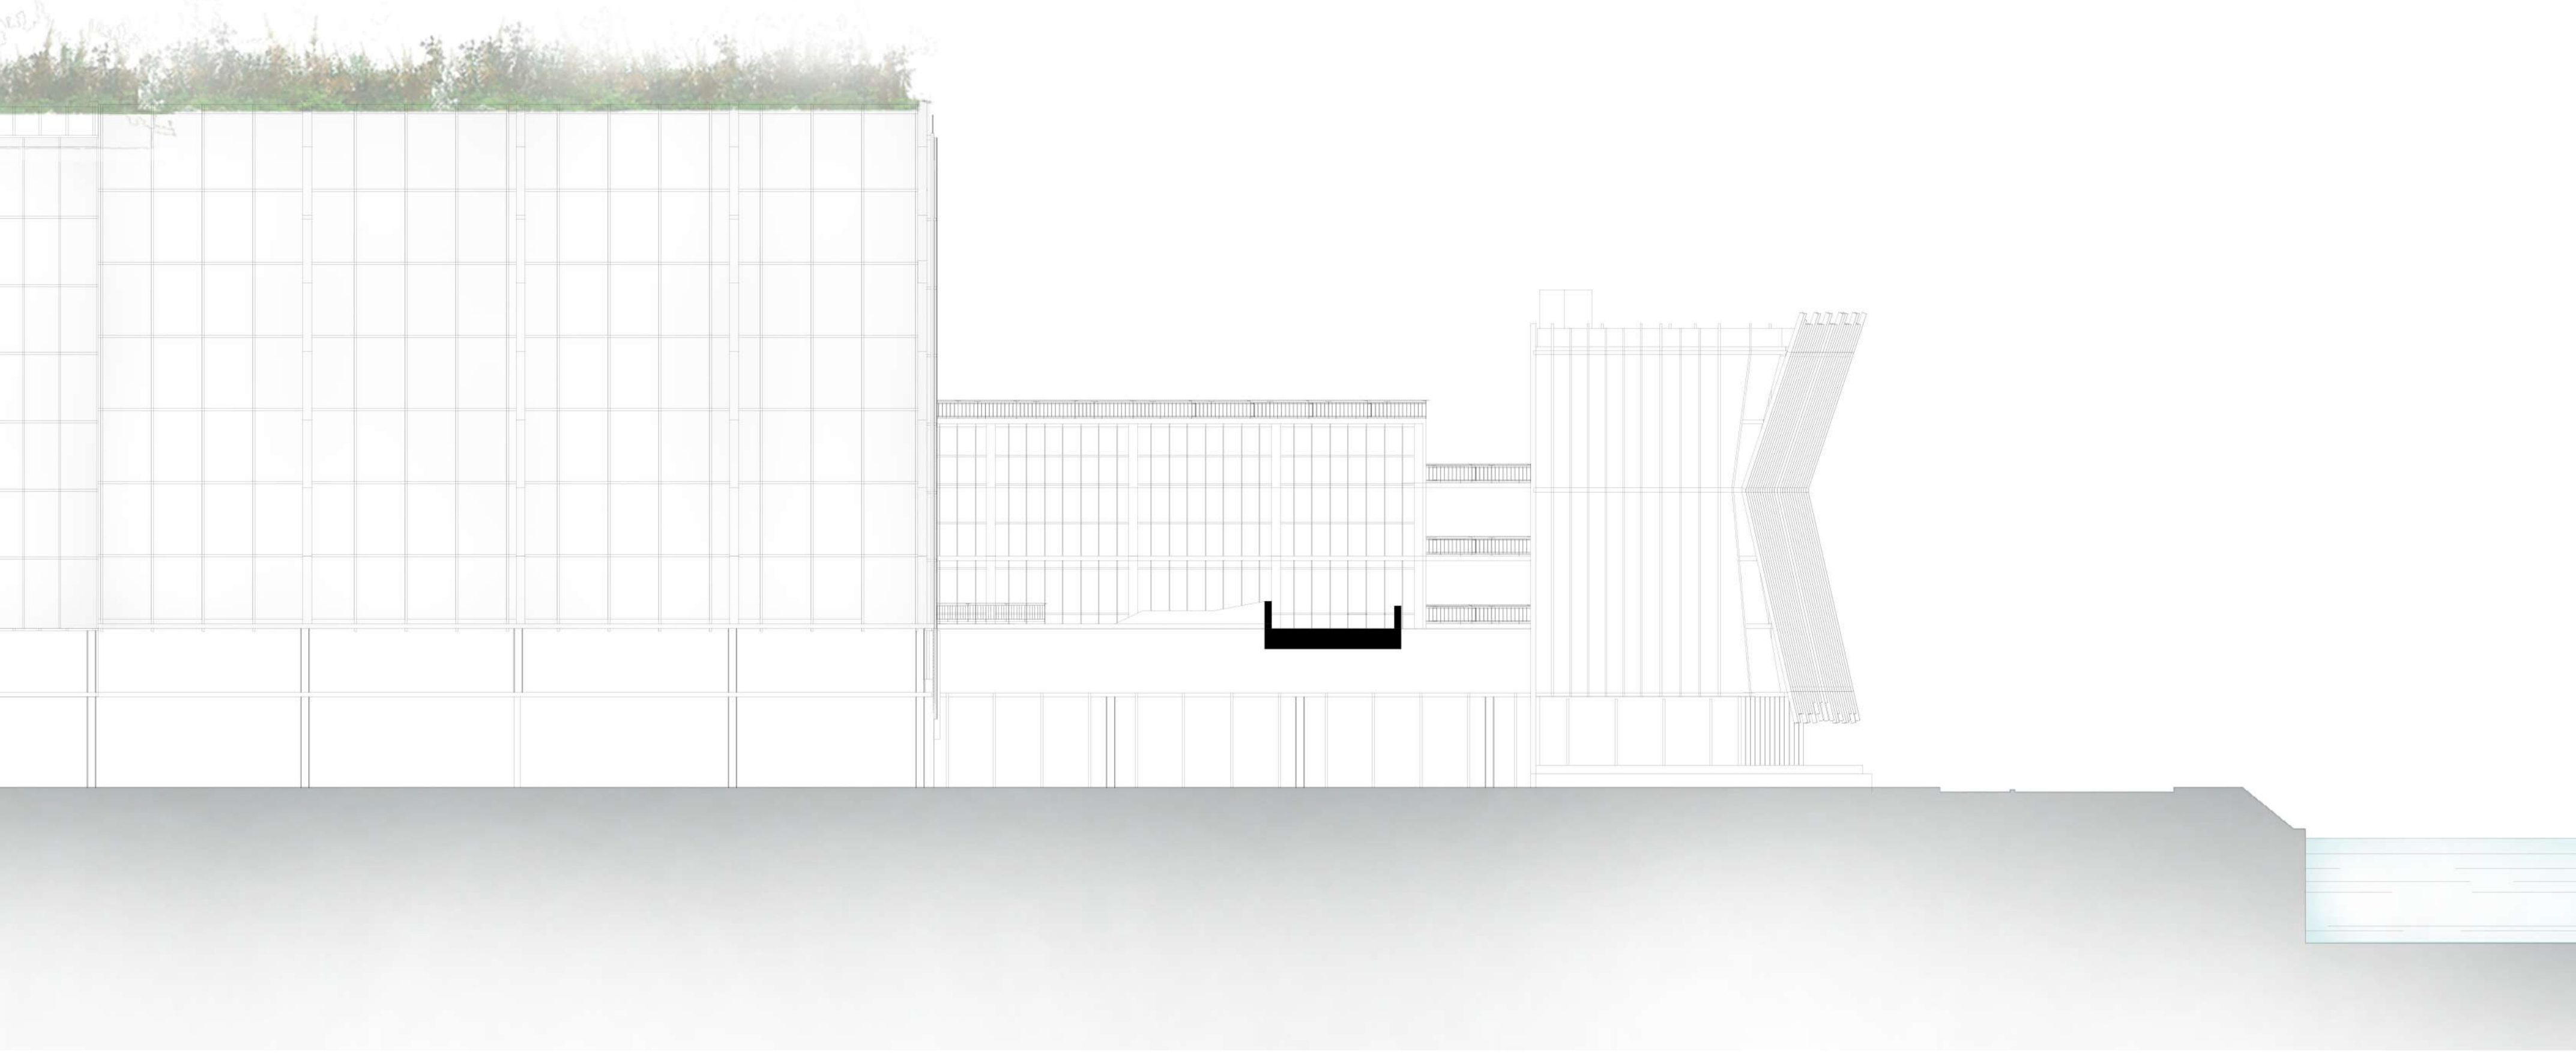


Schémas de programmation

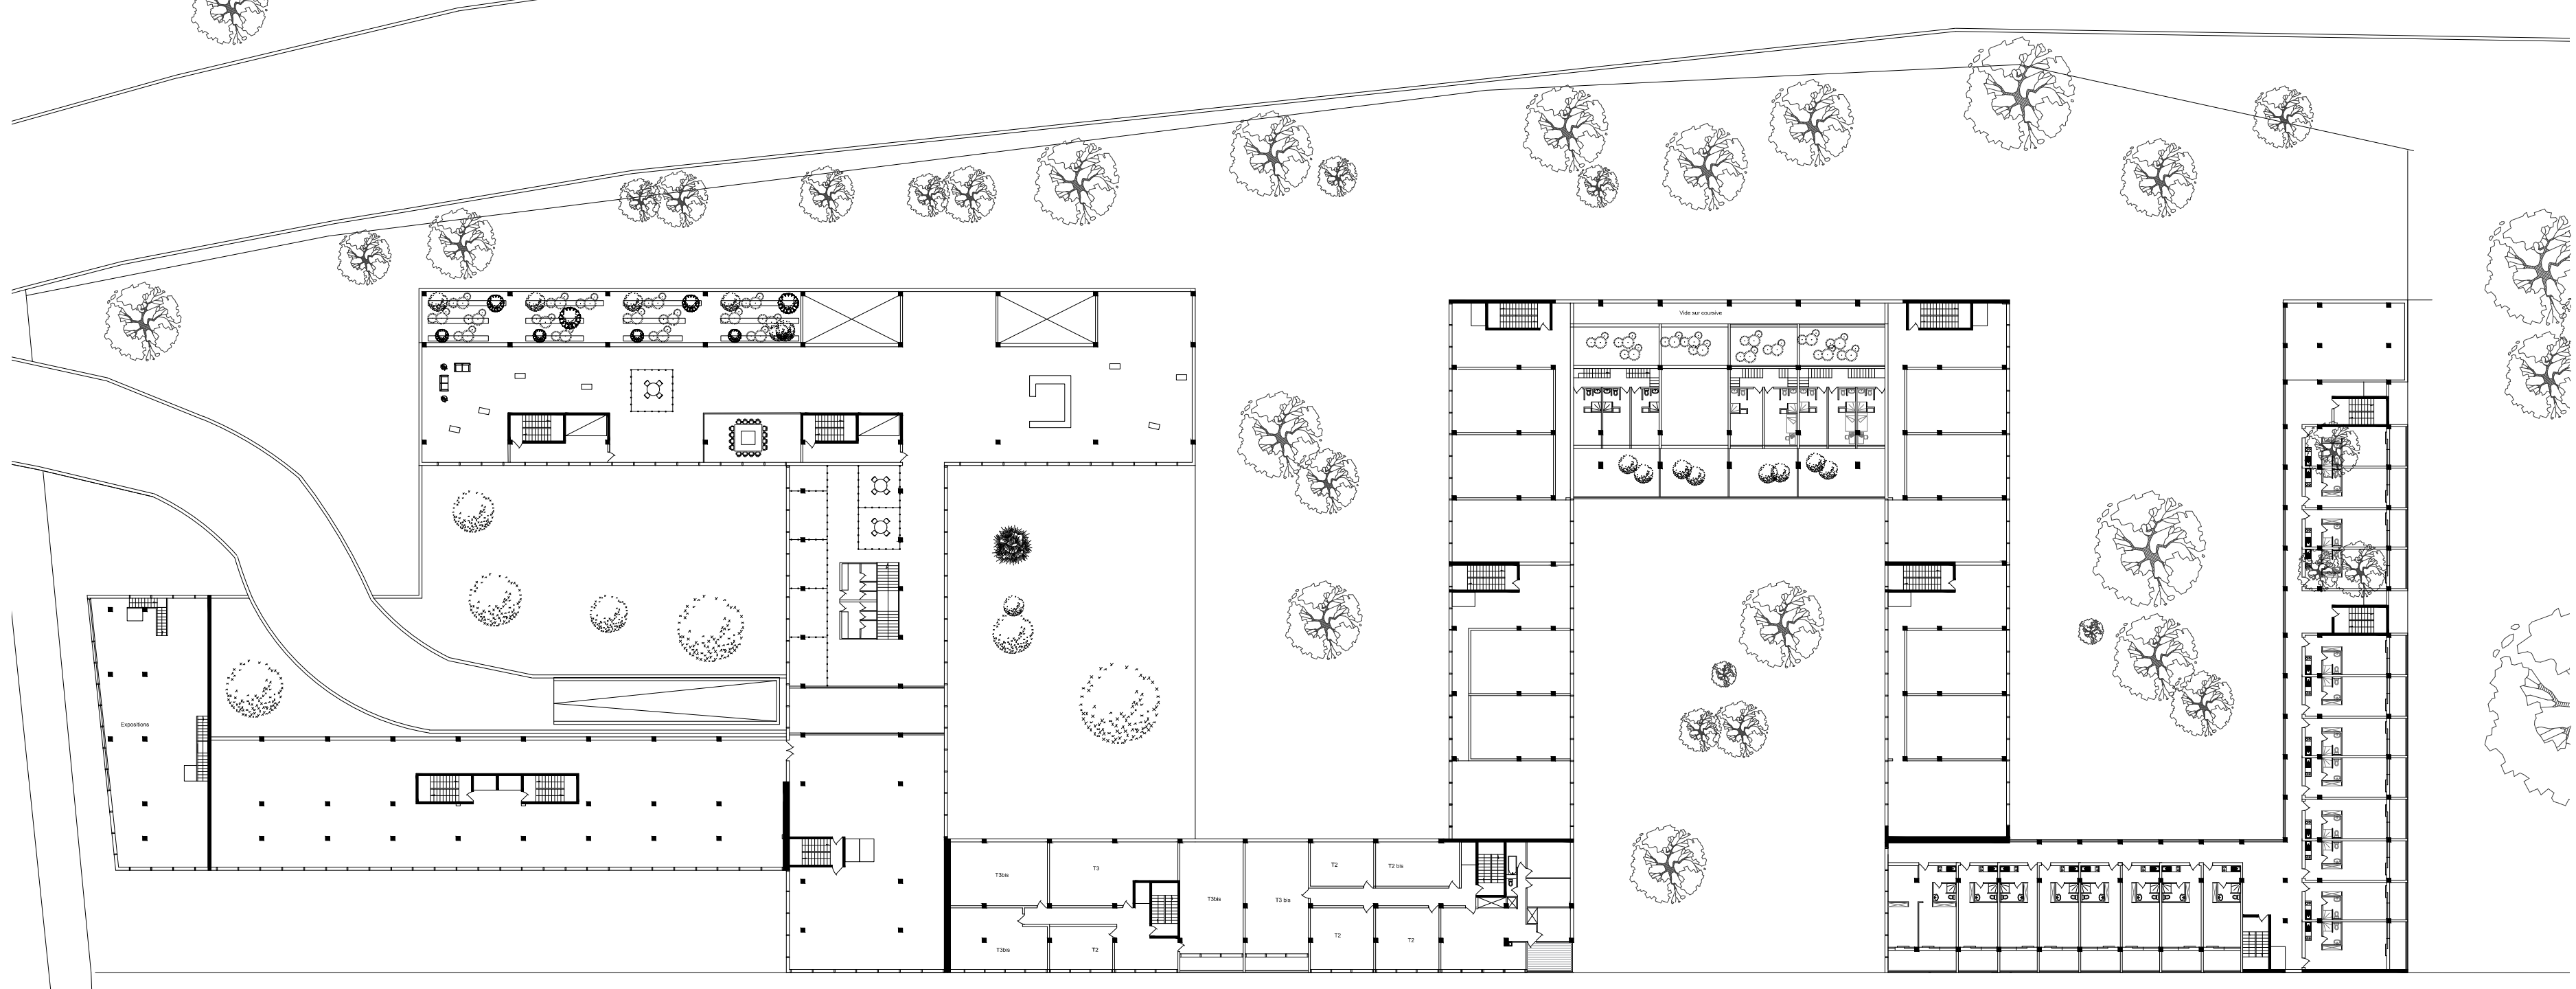


Plan du quatrième étage 1-500e

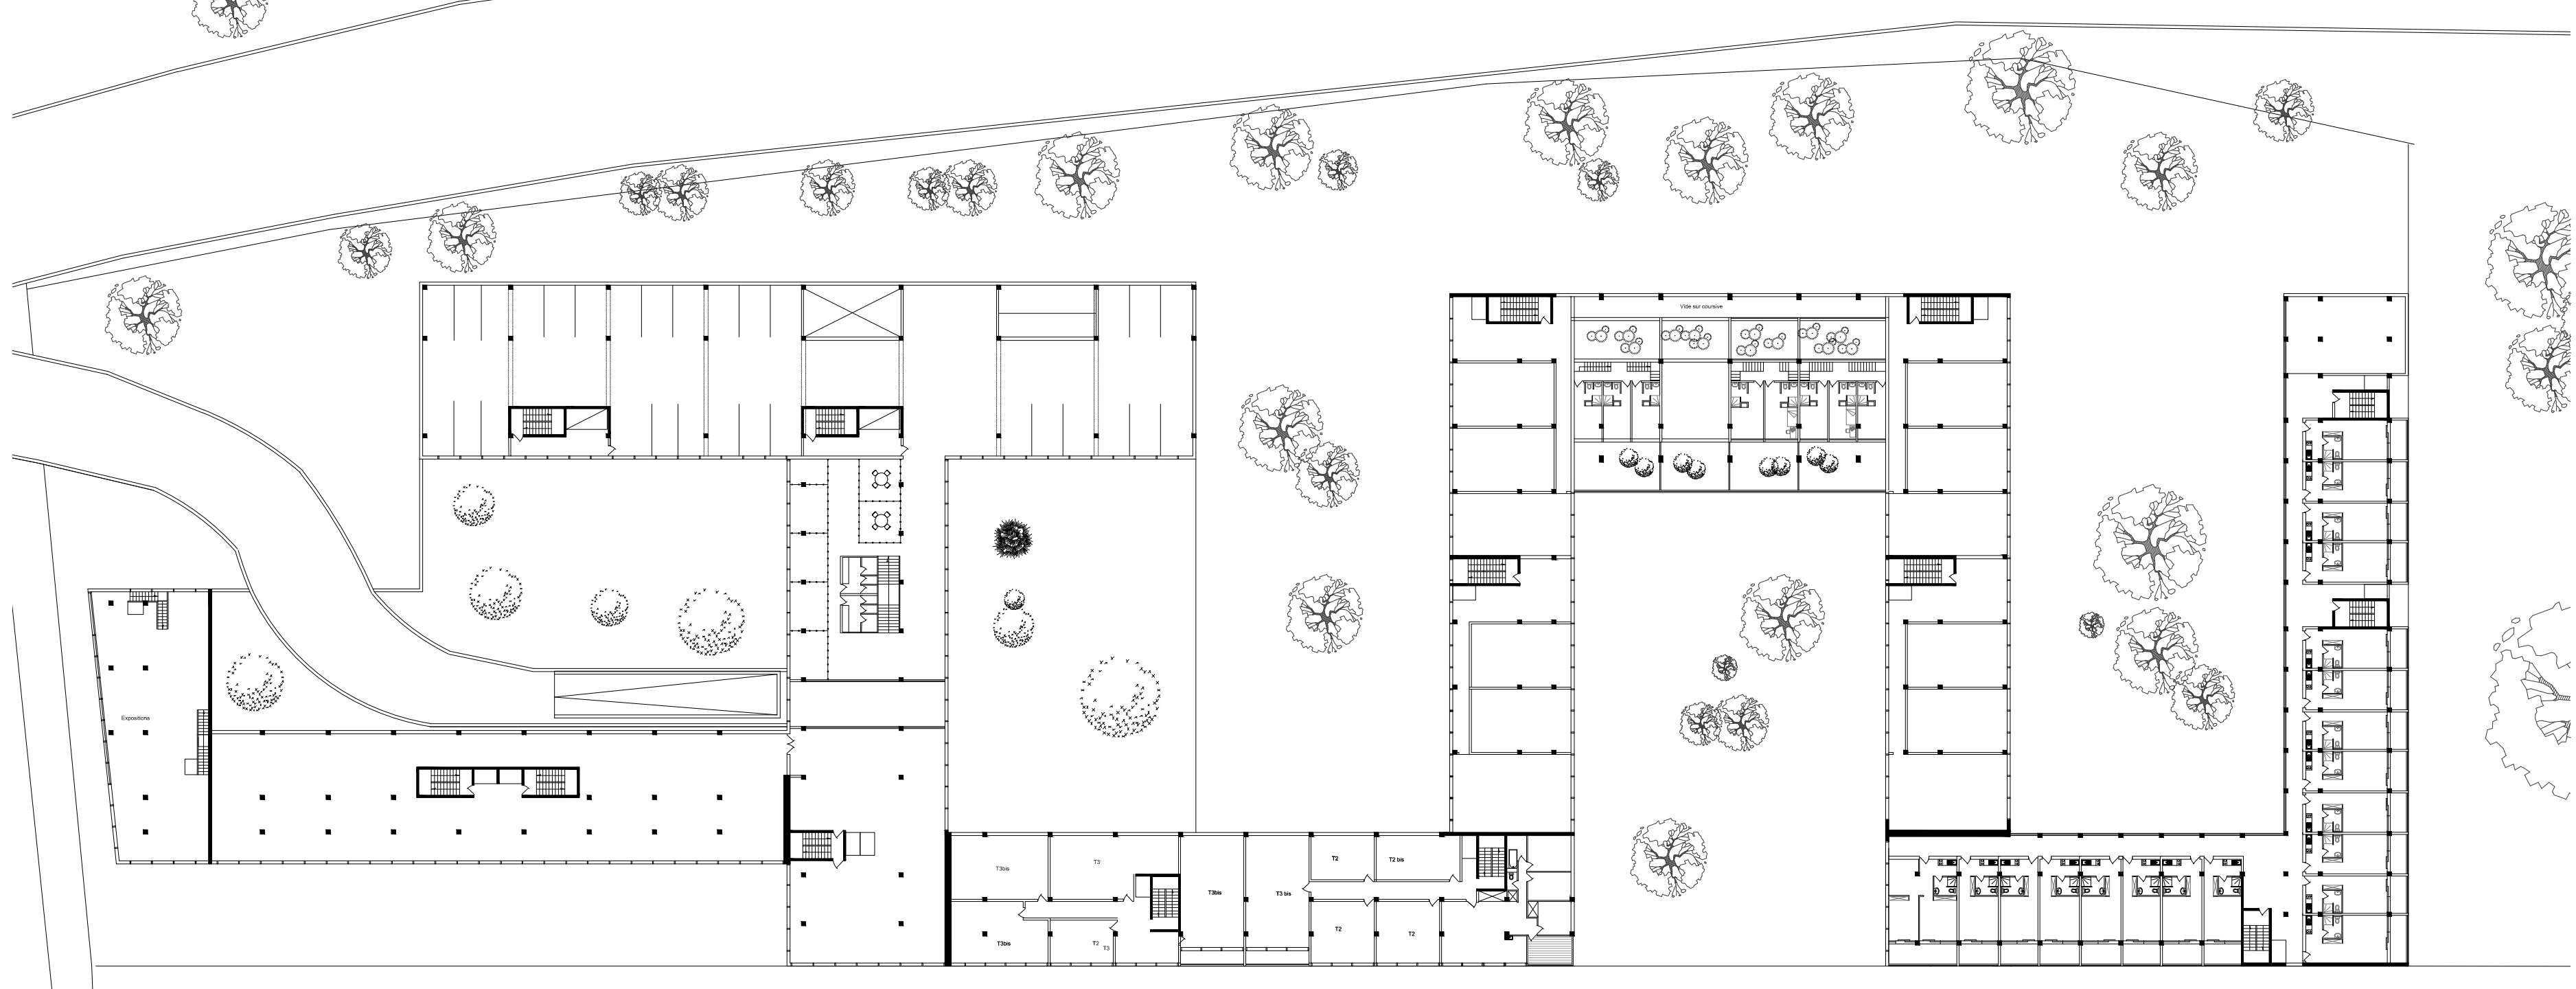


Plan du troisième étage 1-500e

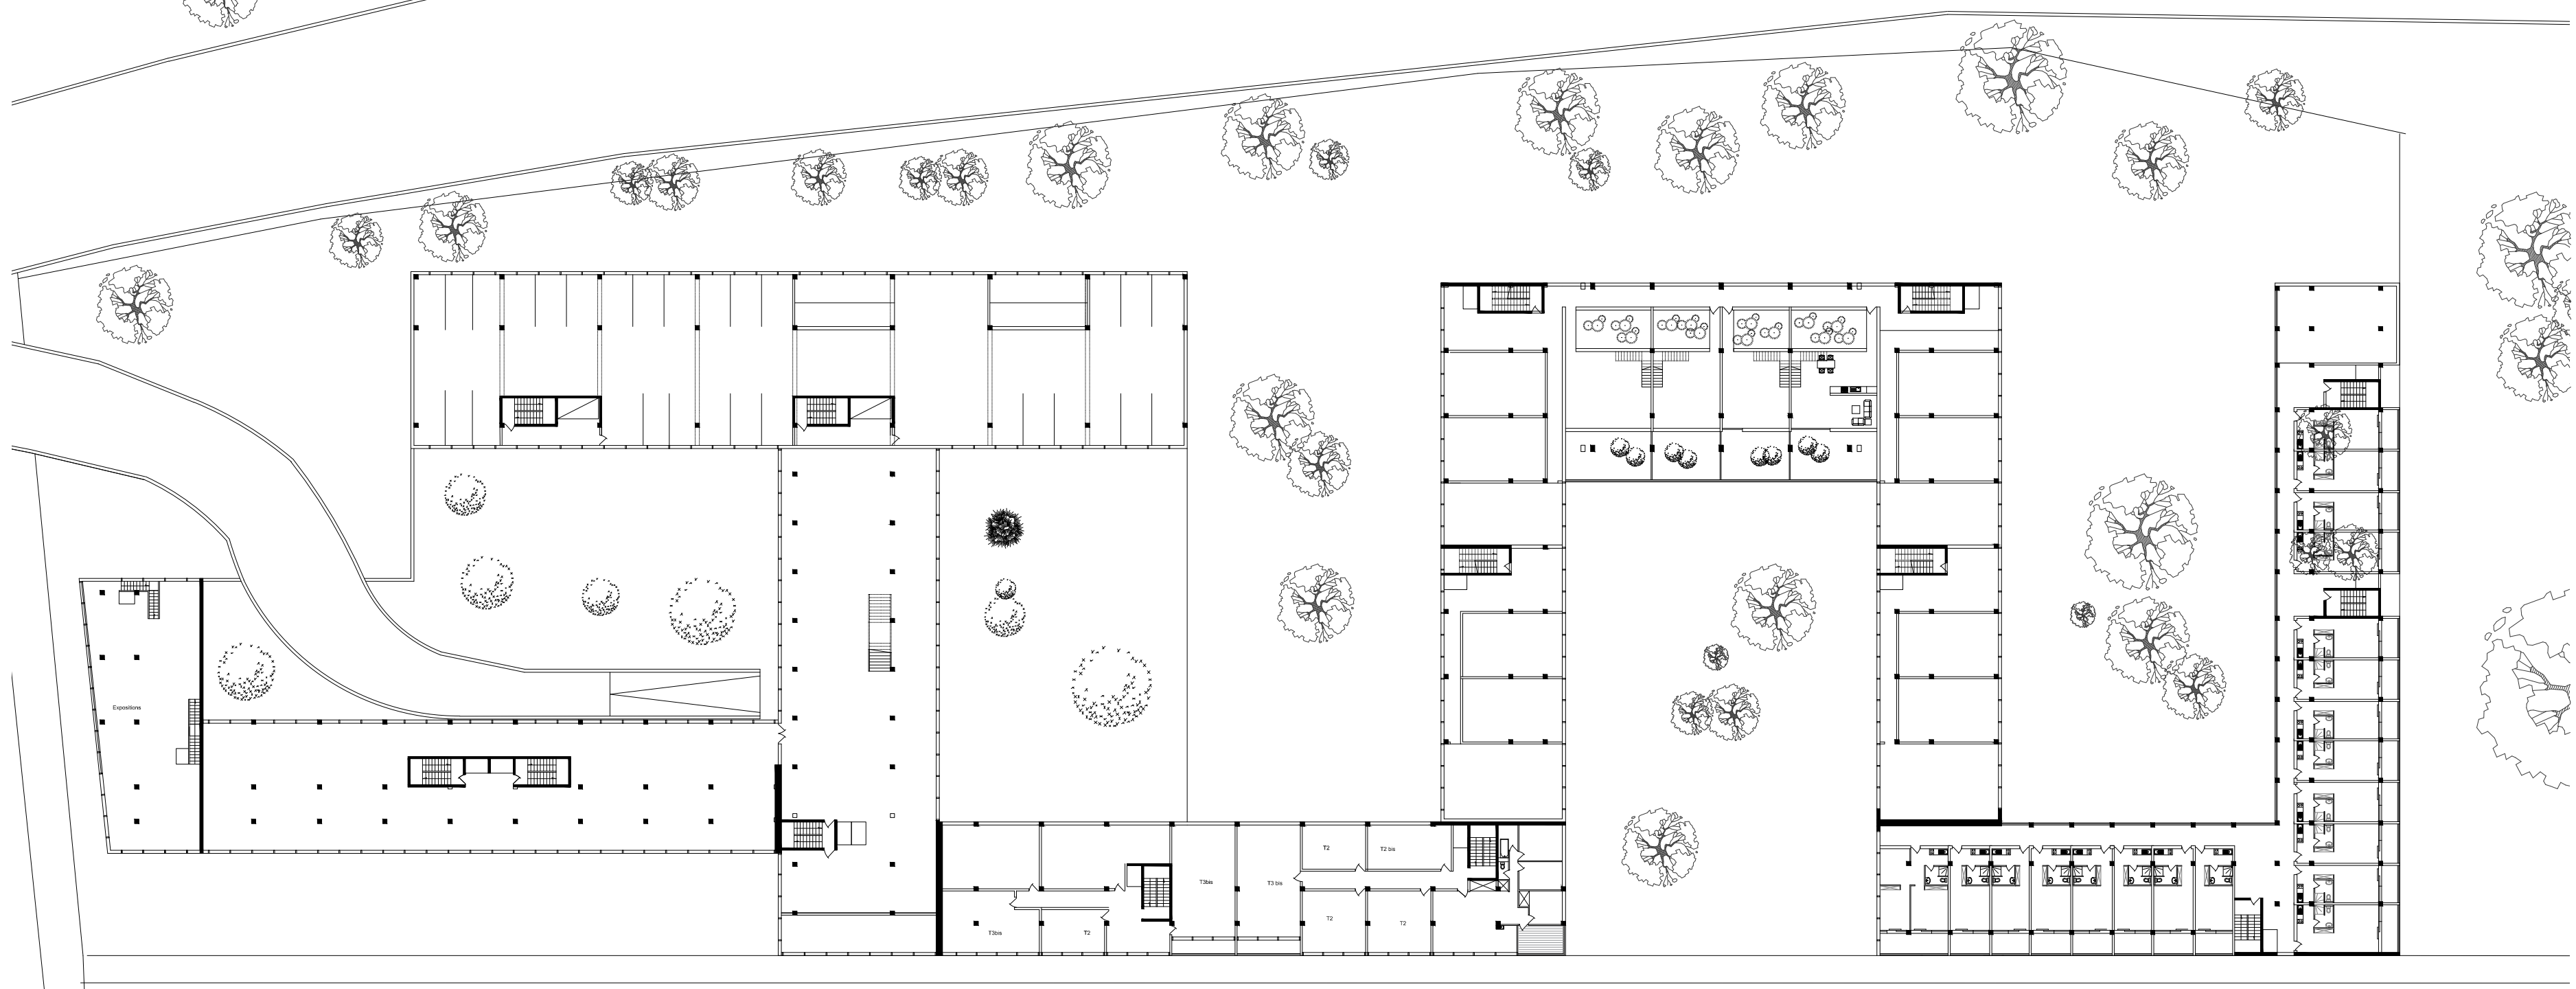


Plan du deuxième étage 1-500e

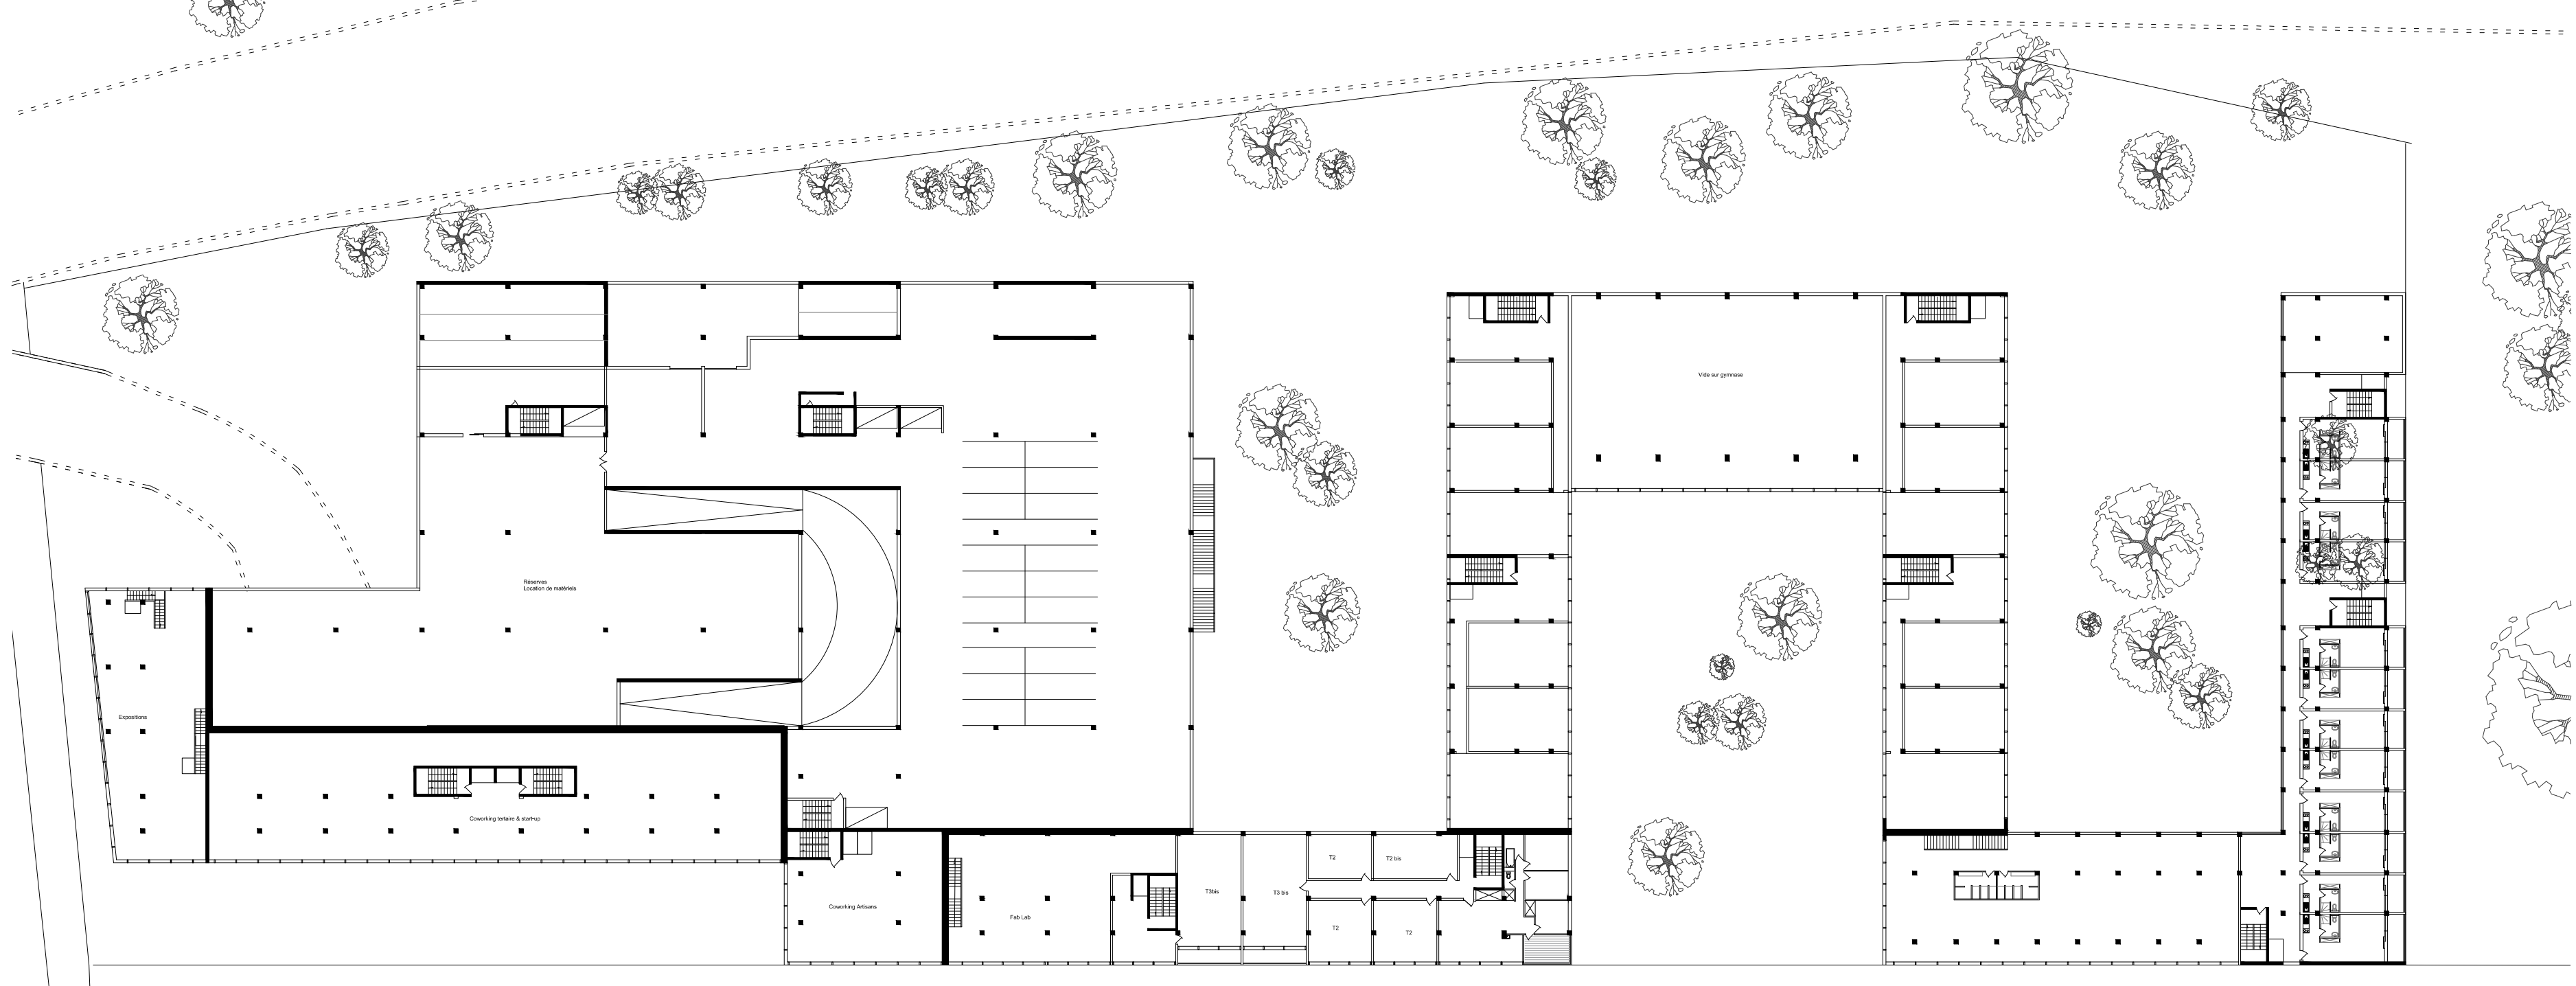


Plan du premier étage 1-500e

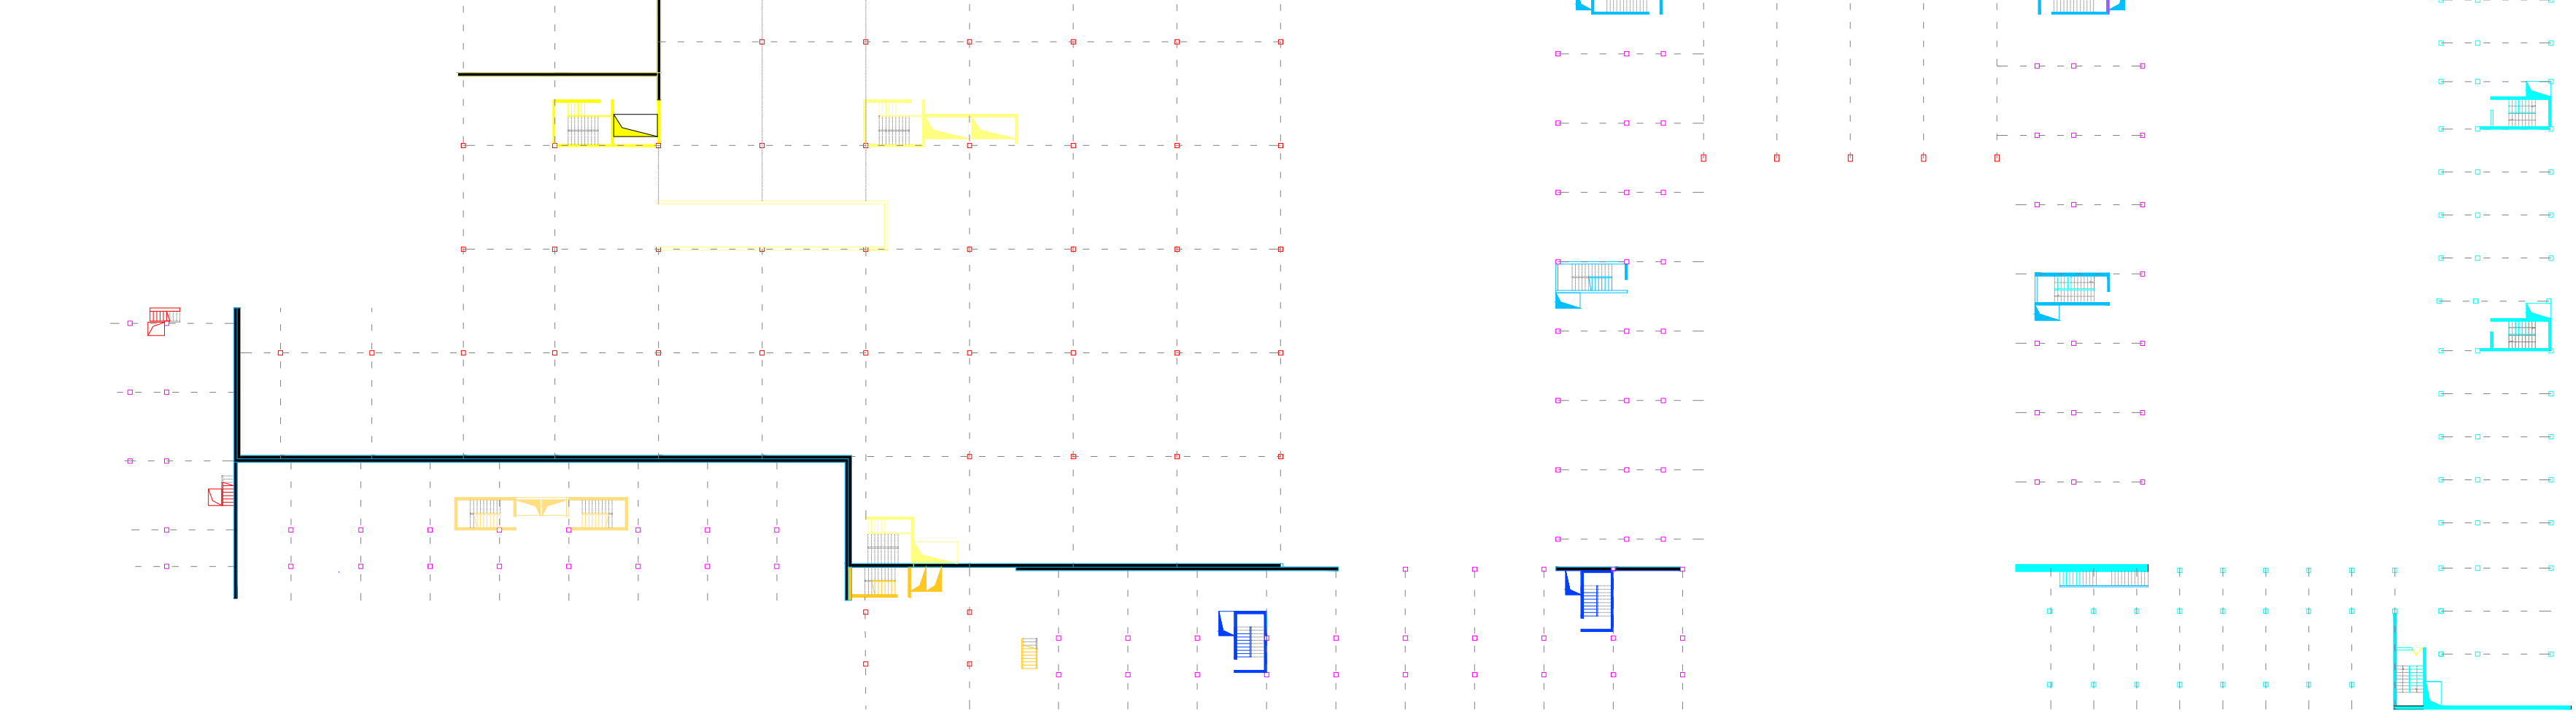

Plan de structure 1-500e

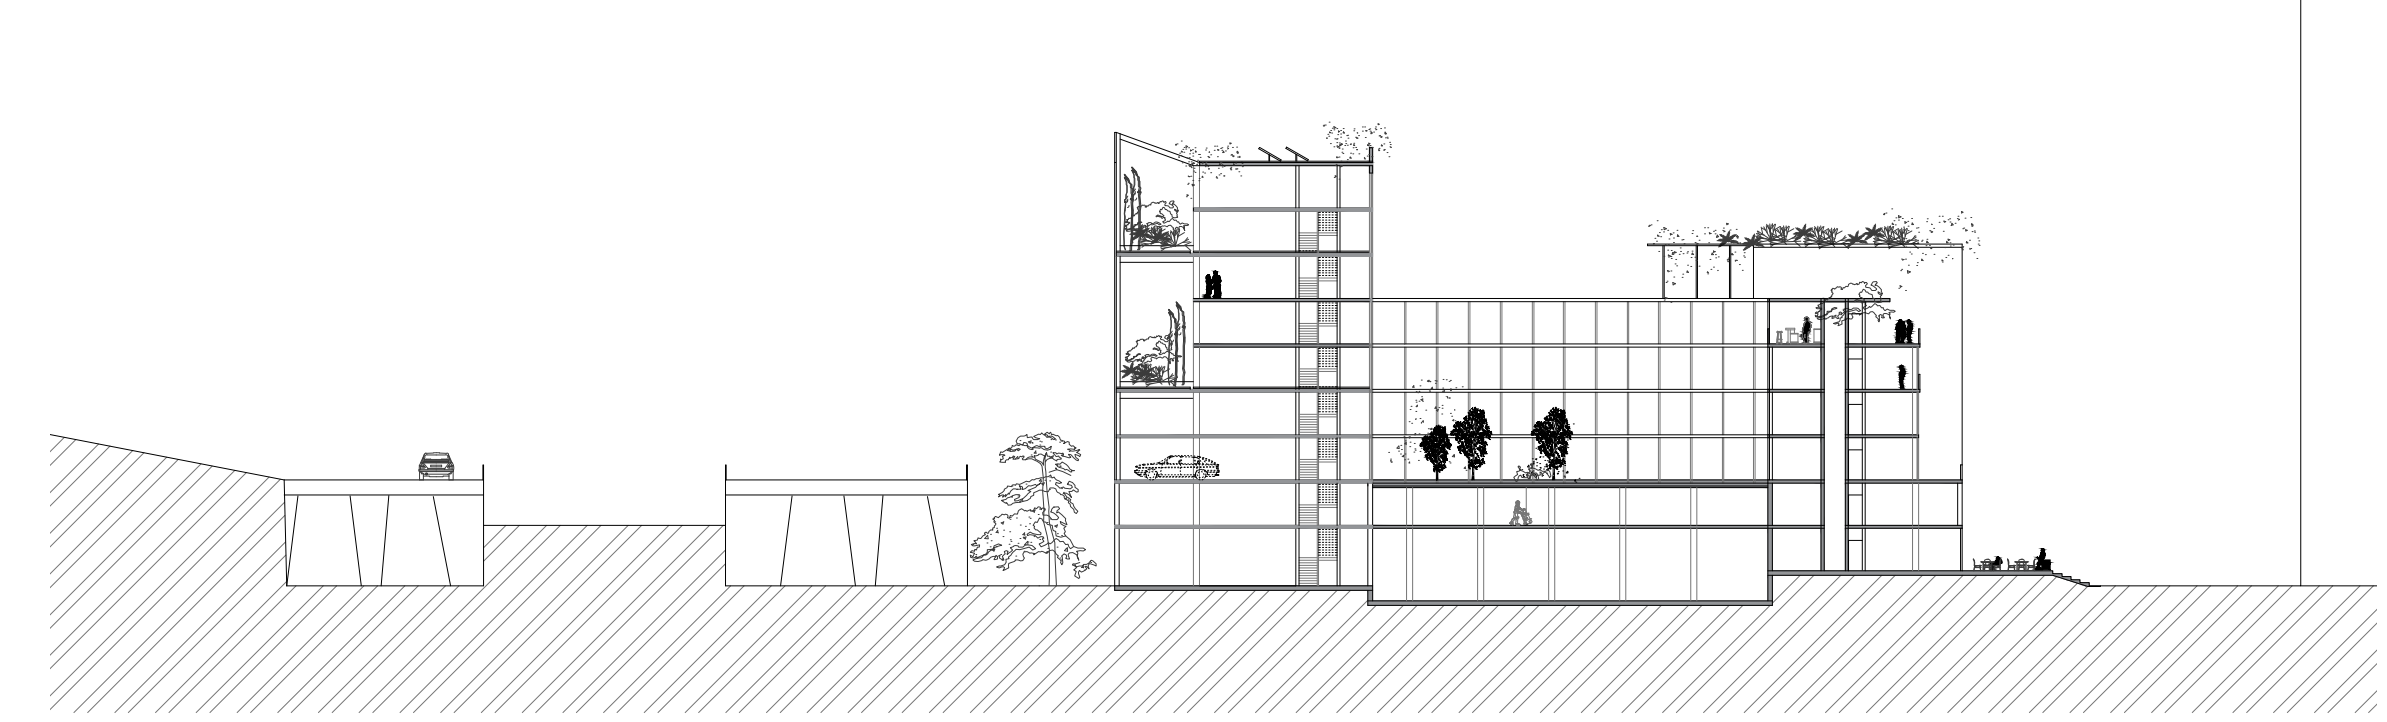

Coupe sur la ferme verticale 1-500e  
Coupe AA'

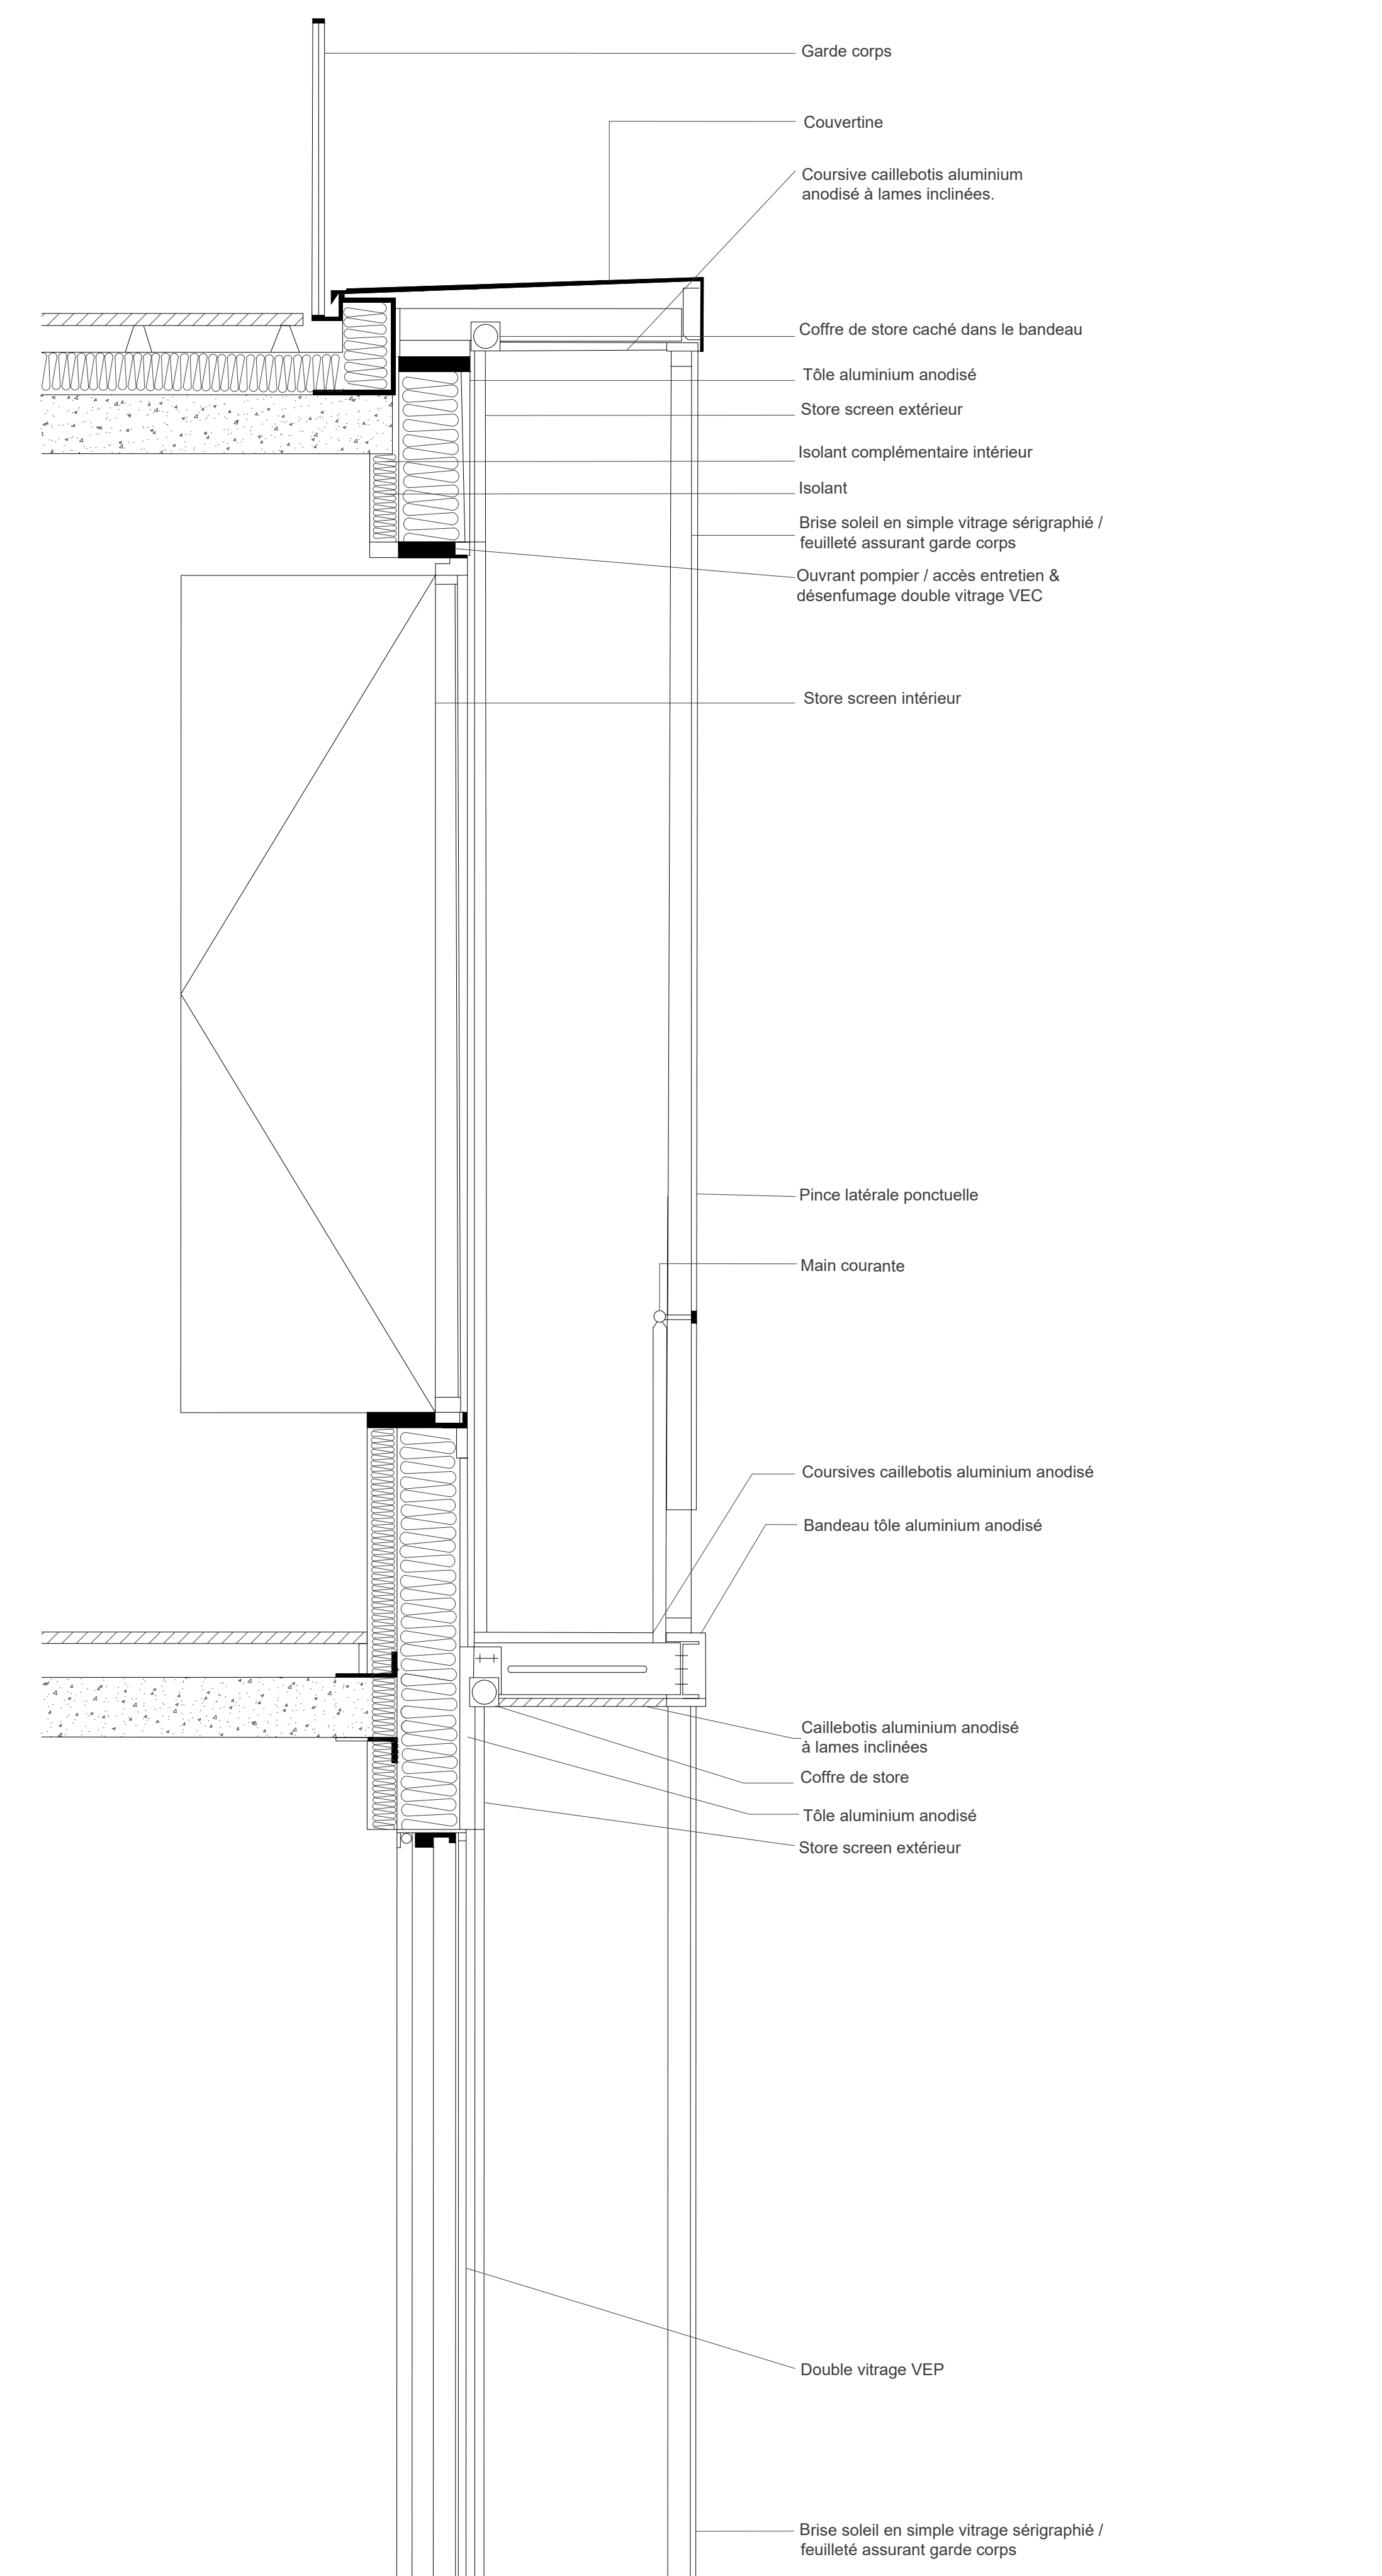


Détail de la double peau 1-20e

Diversité des paysages






Un projet respectueux de l'environnement

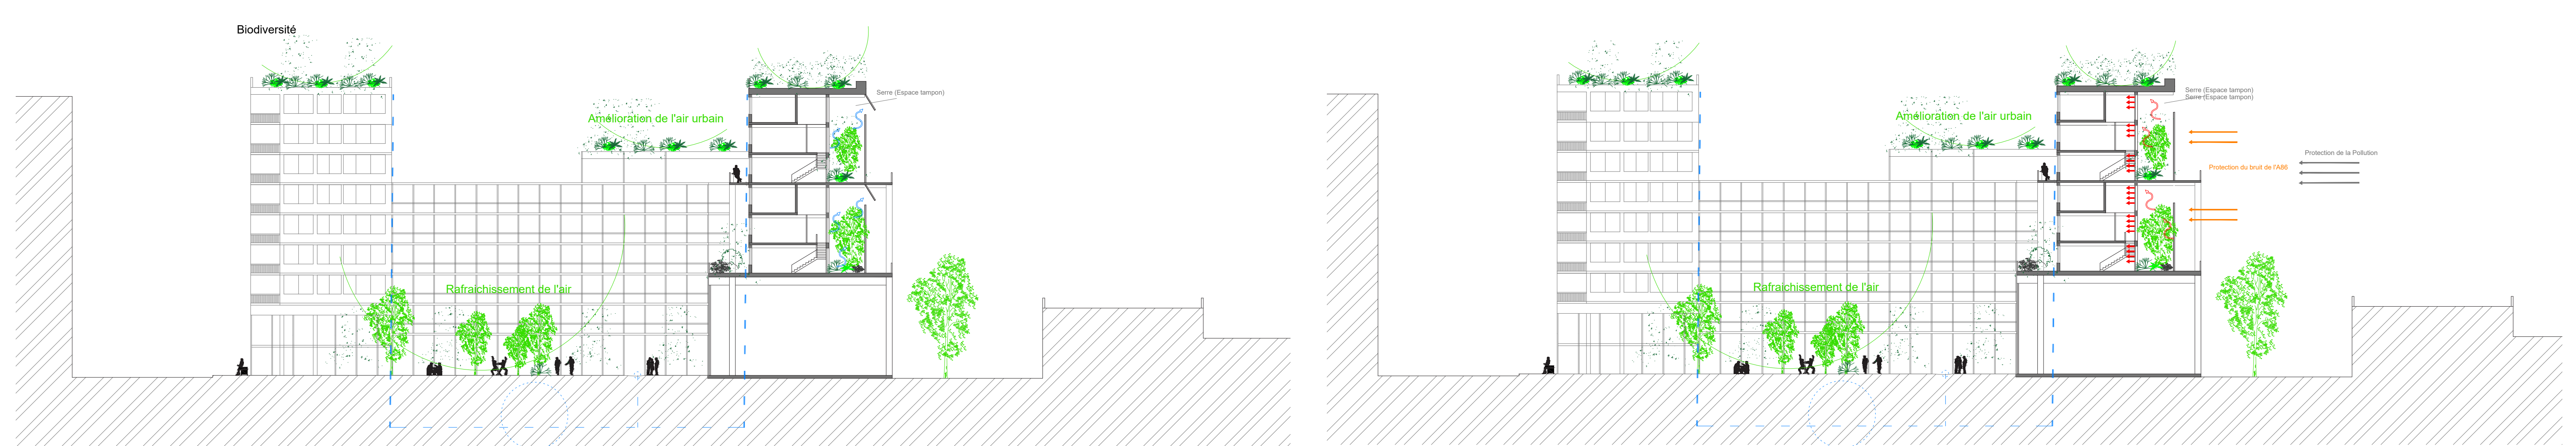

Coupe CC'

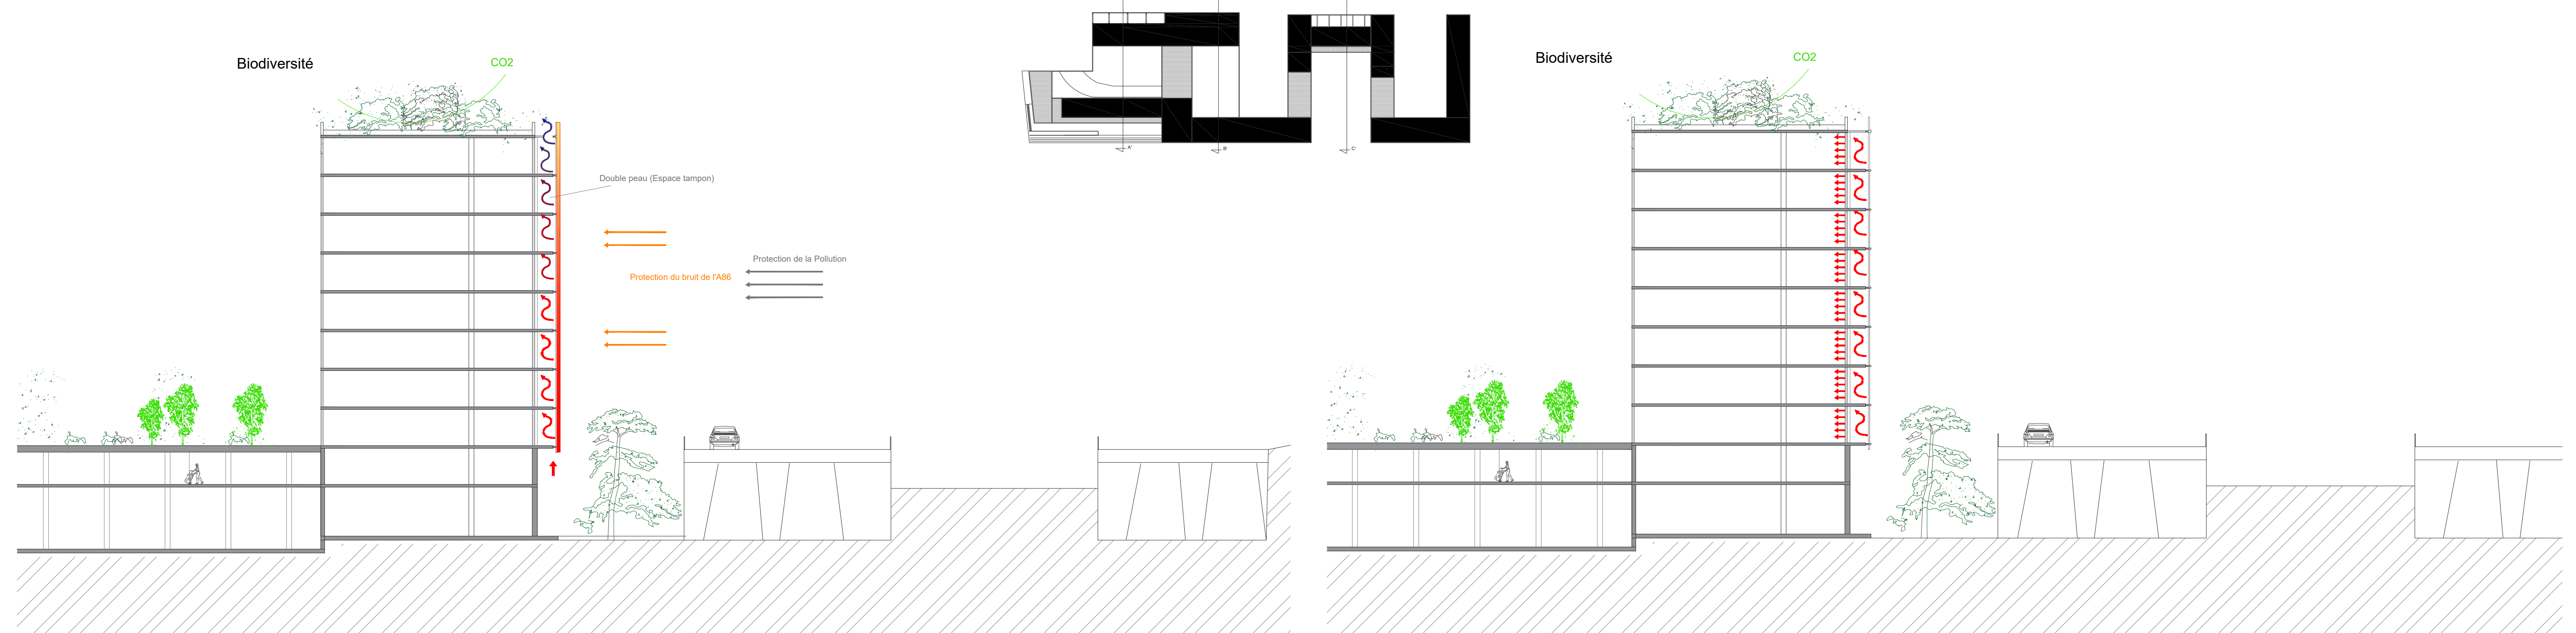

Coupe BB'

Mixité des fonctions / mixité des espaces

