

CULTURE ET PAYSAGE : AU RYTHME DES BERGES


Situation, Intention Urbain et Morphologique

SITUATION



Plan de Situation éch : 1/2000

INTENTIONS URBAINES

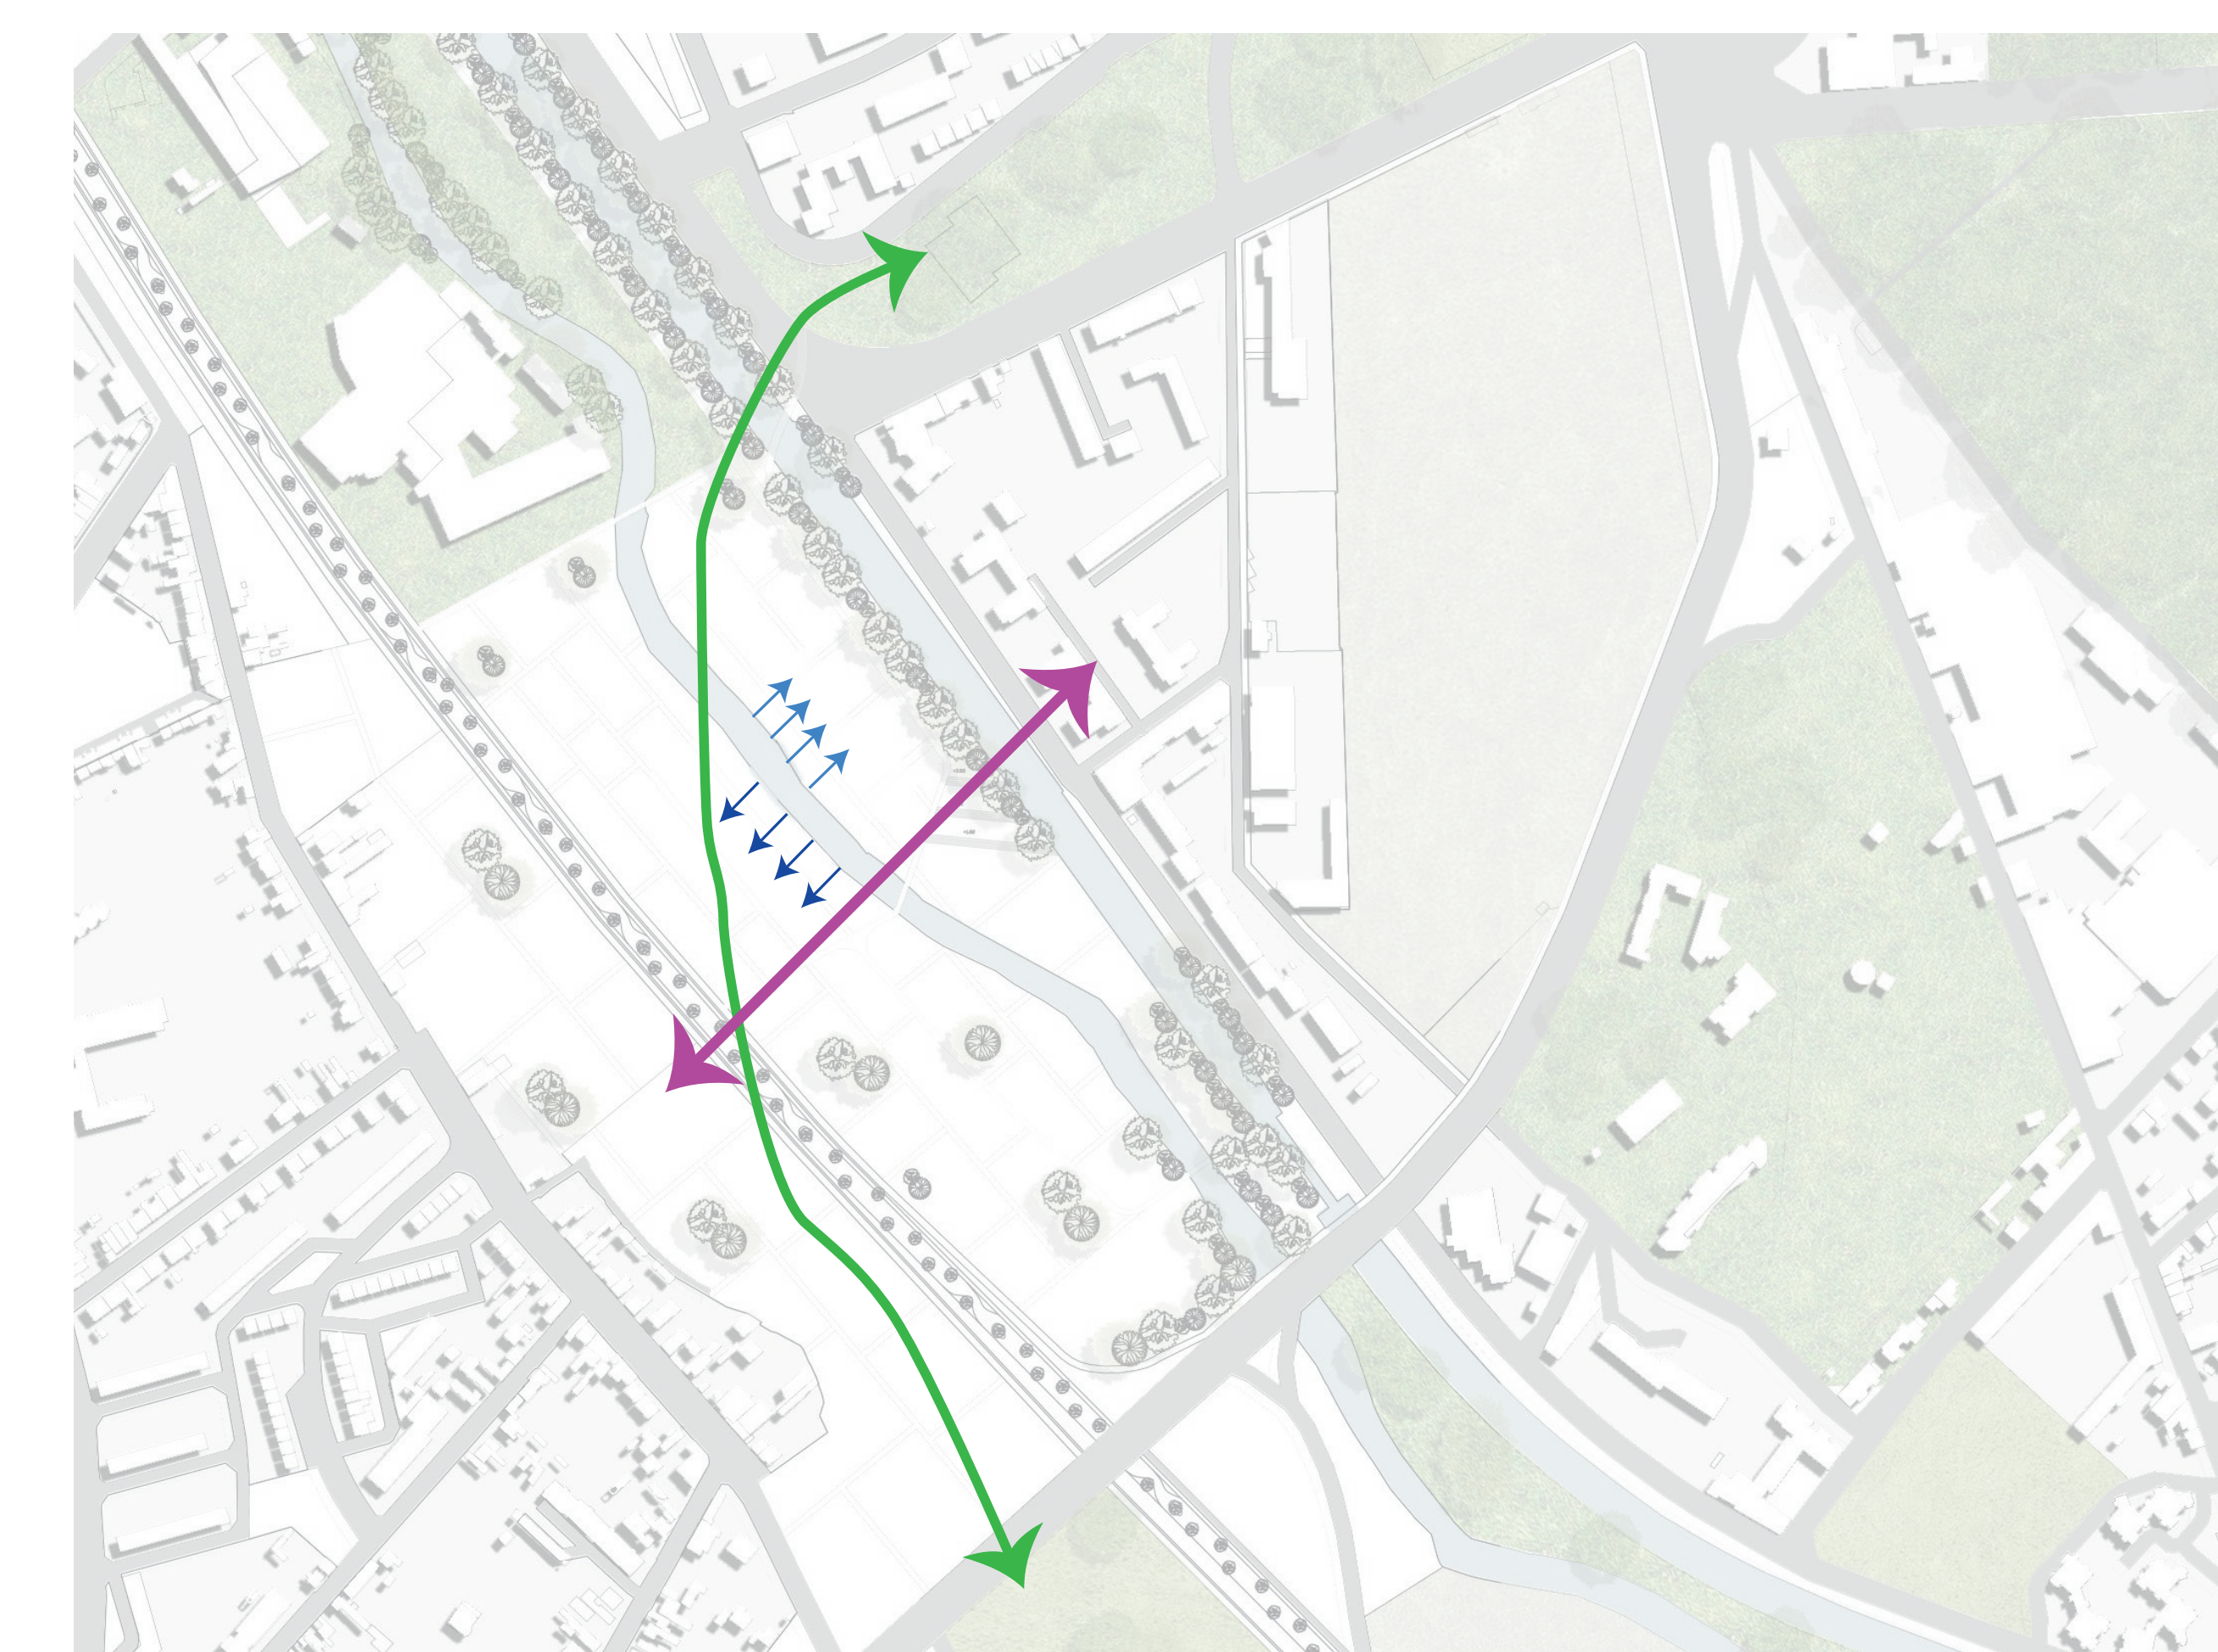


- Franchissement paysagère
- Connexion des deux rives
- Persées visuelles sur l'eau et la biodiversité
- Persées visuelles sur La Culture Urbaine

CULTURE ET PAYSAGE : AU RYTHME DES BERGES


Situation, Intention Urbain et Morphologique

PLAN MASSE

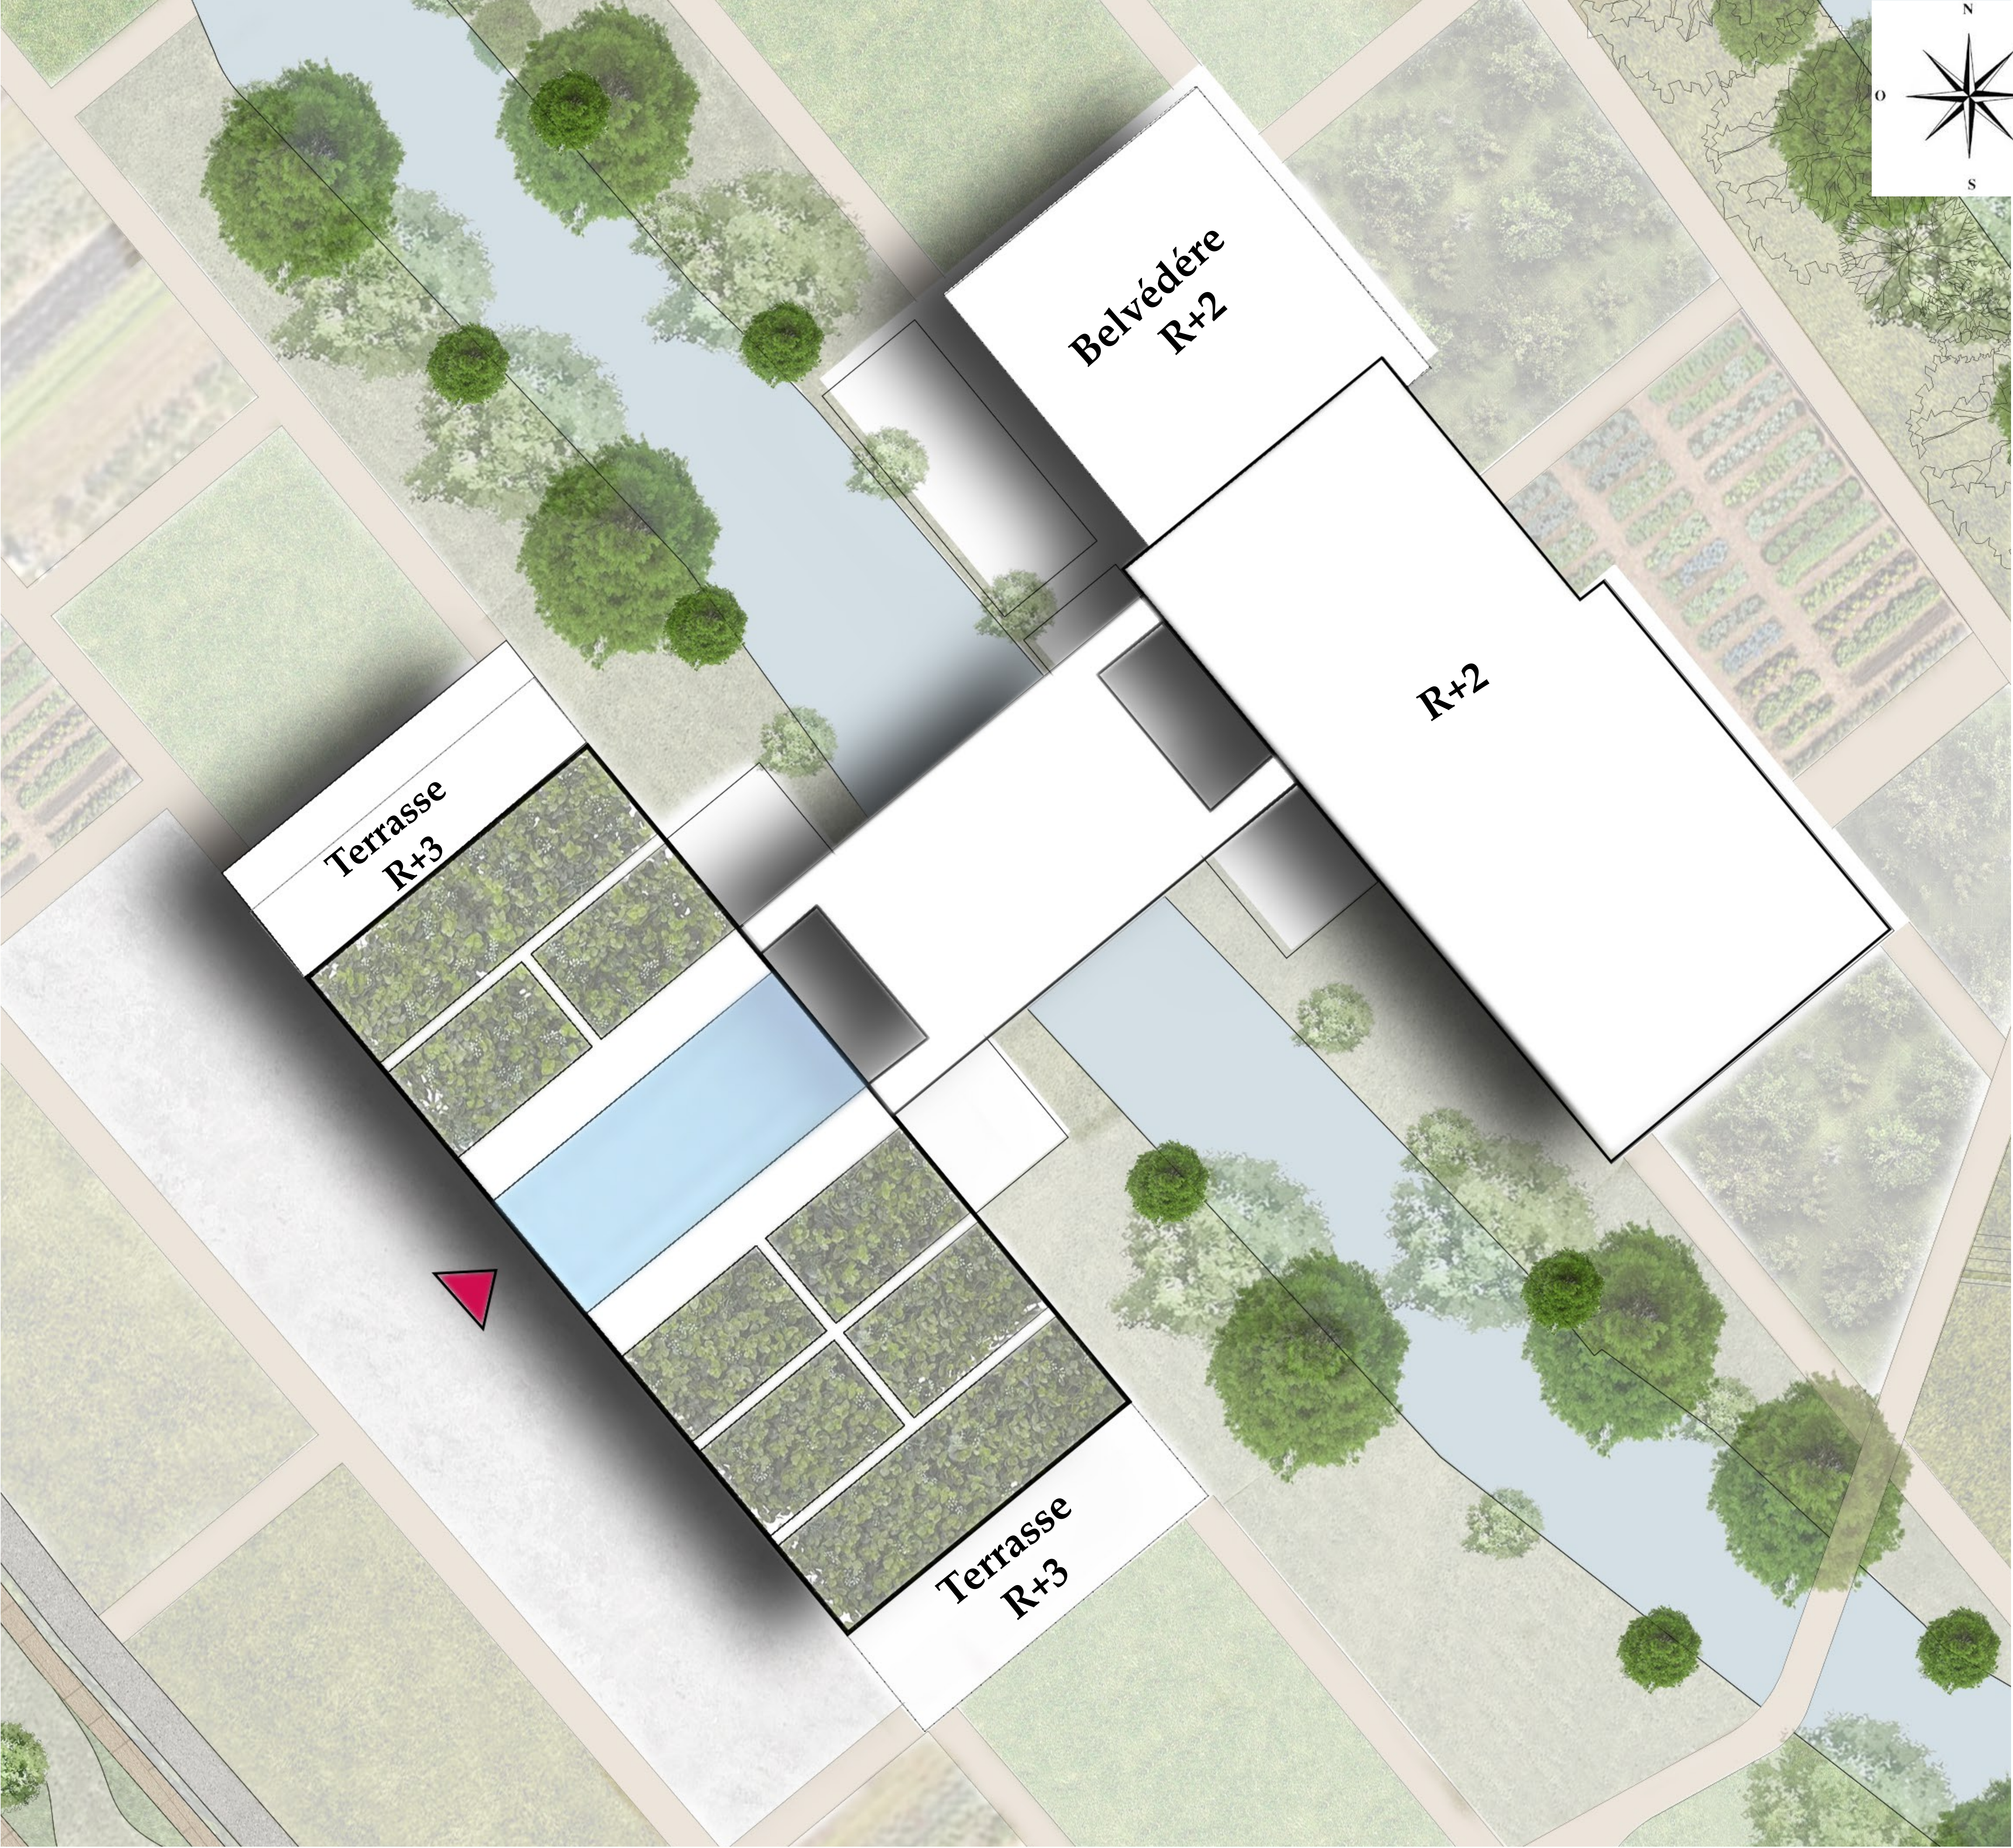

Plan Masse ech : 1/2000

RECHERCHE MORPHOLOGIQUE

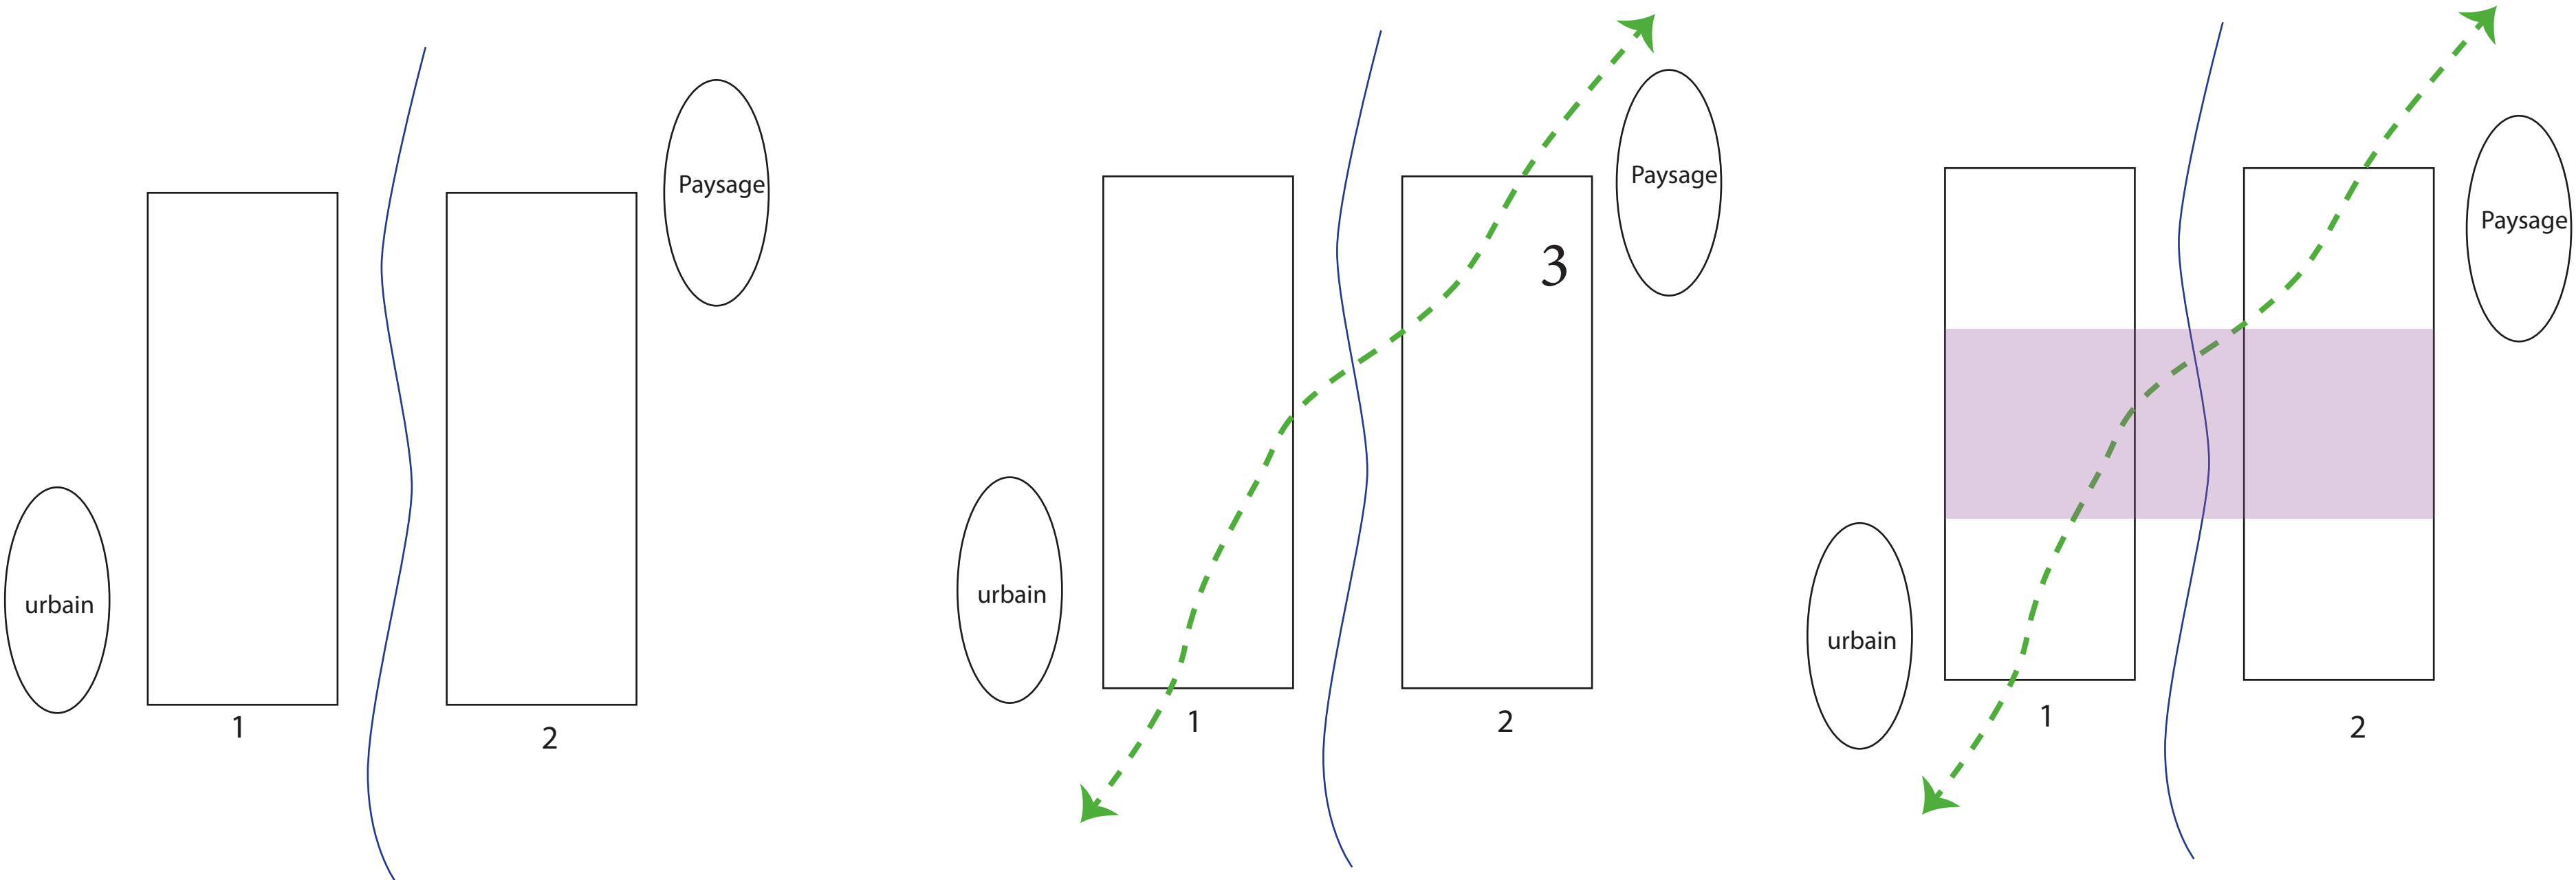


- 1. Education
- 2. Difusion
- 3. Création

CULTURE ET PAYSAGE : AU RYTHME DES BERGES


Programme, Structure, Approche Bioclimatique

PROGRAMME

- Terrasse Végétale
- Administration
- Cours de Théâtre, Cinéma
- Cours de Sculpture
- Cours d'Art Plastiques
- Cours de Danse
- Cours de Musique
- Médiathèque Coworking Cafétéria
- Belvédère
- Salle de projection
- Exposition Permanente N2
- Exposition Temporaire
- Exposition Permanente N1
- Salle de Spectacle
- Bar-Restaurant
- Salle de Spectacle

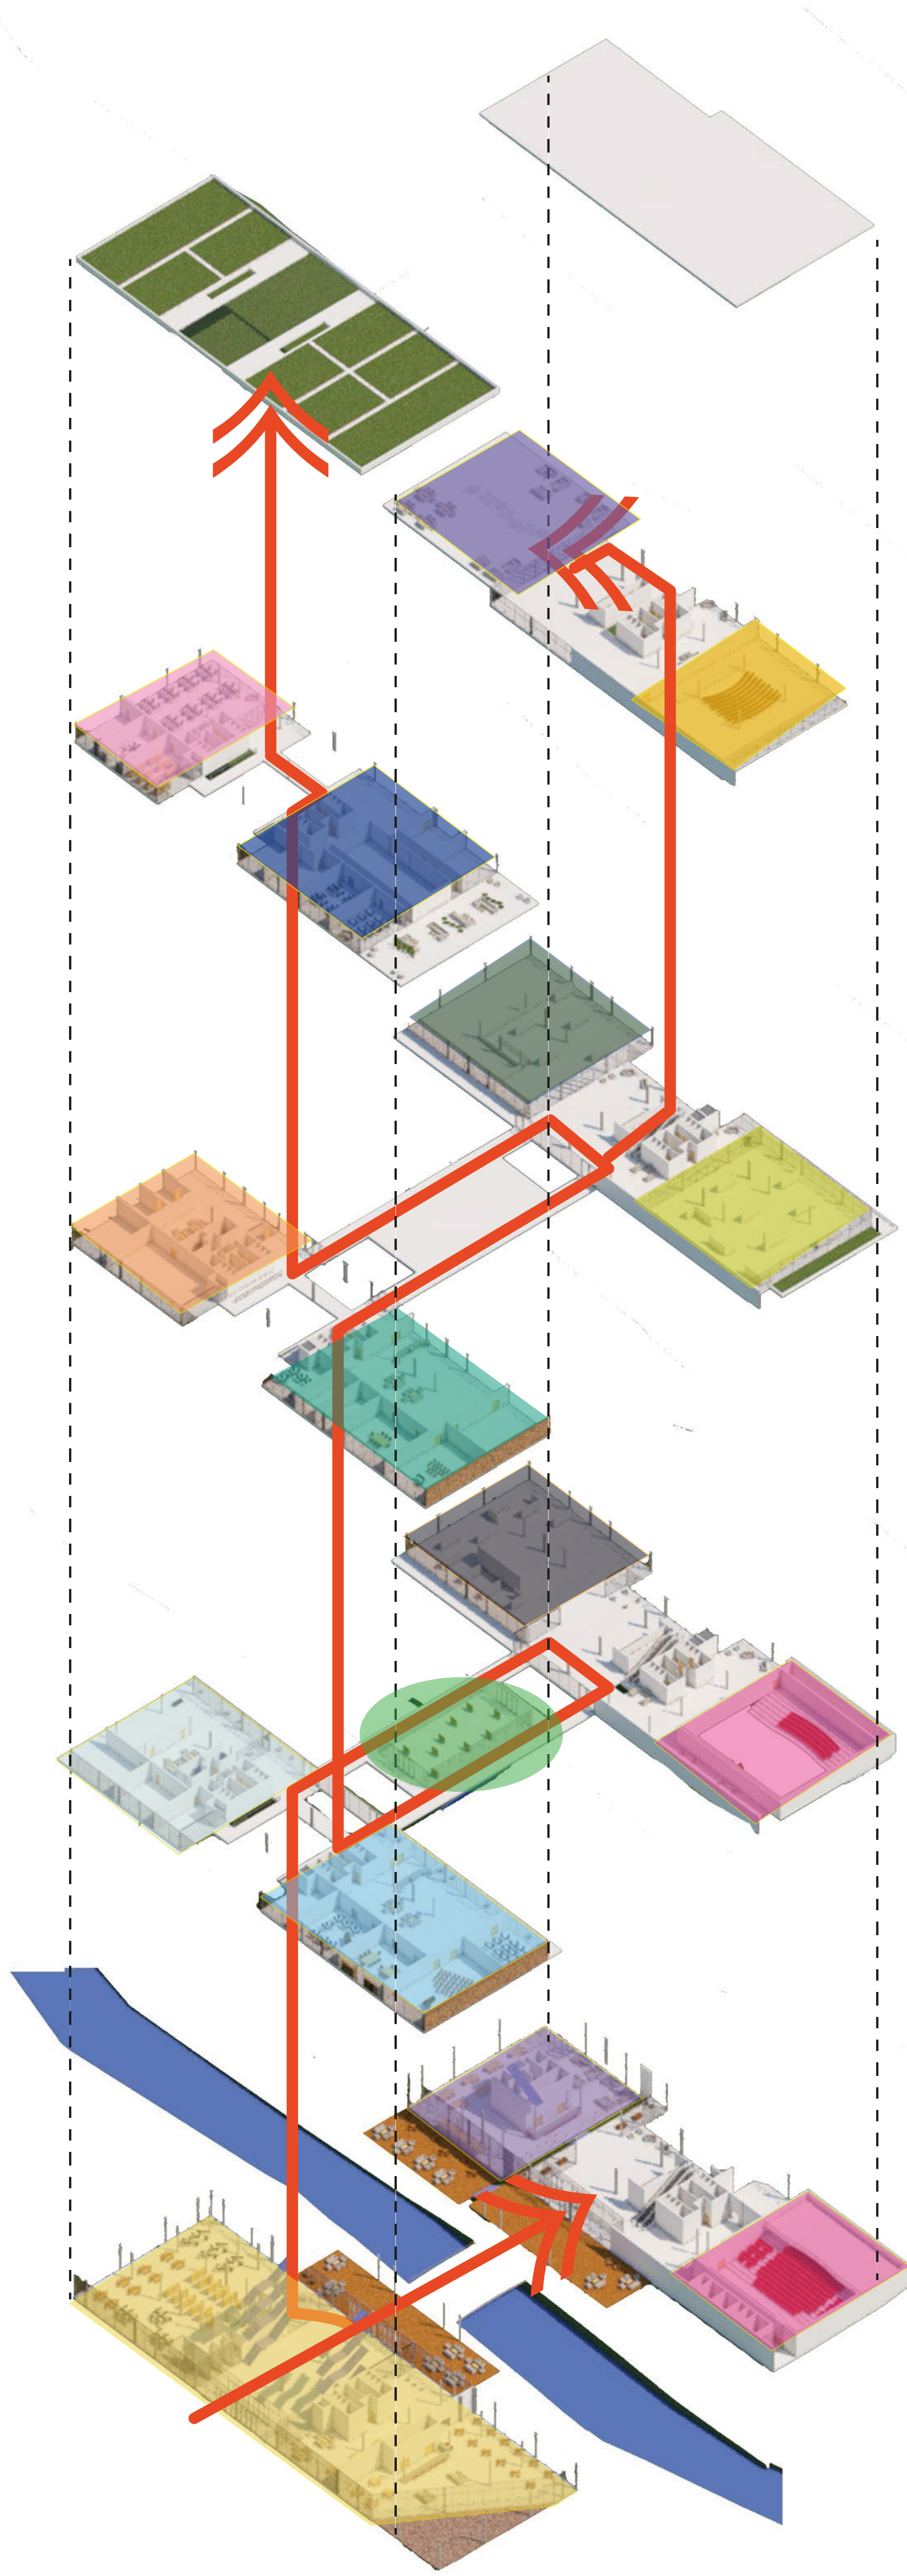


PREMENADE AU SEIN DU COMPLEXE CULTURE

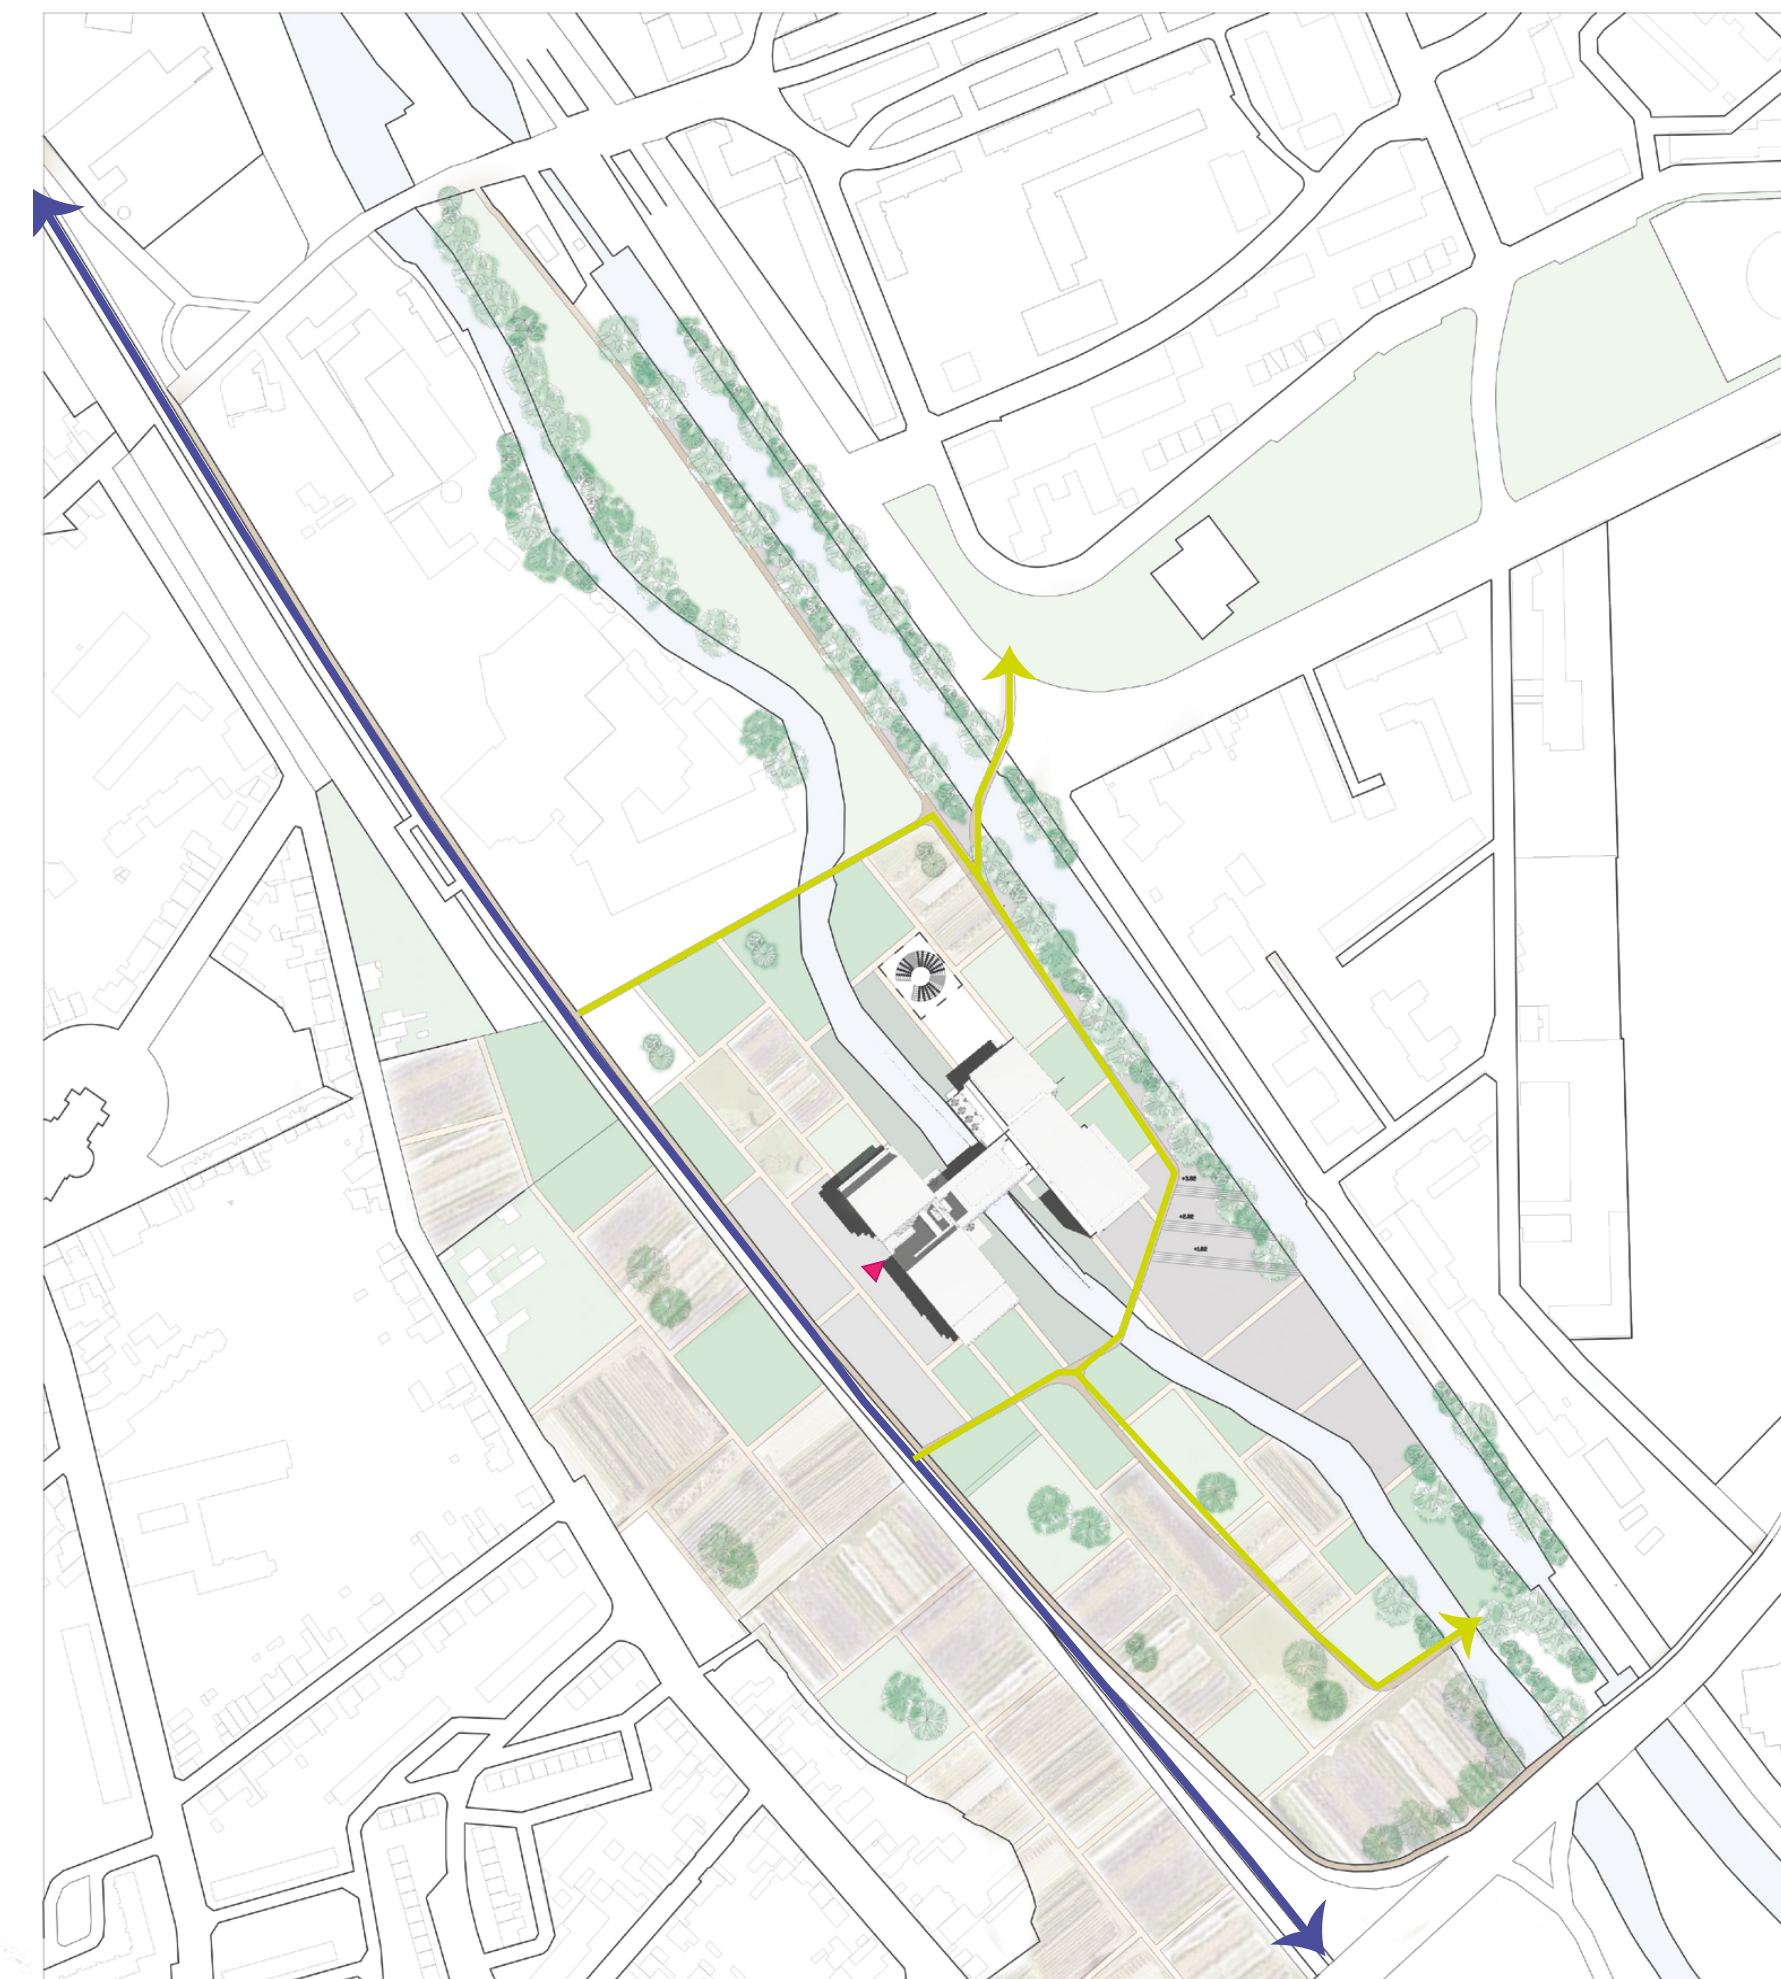


- Voie cyclable
- Culture Urbaine

STRUCTURE

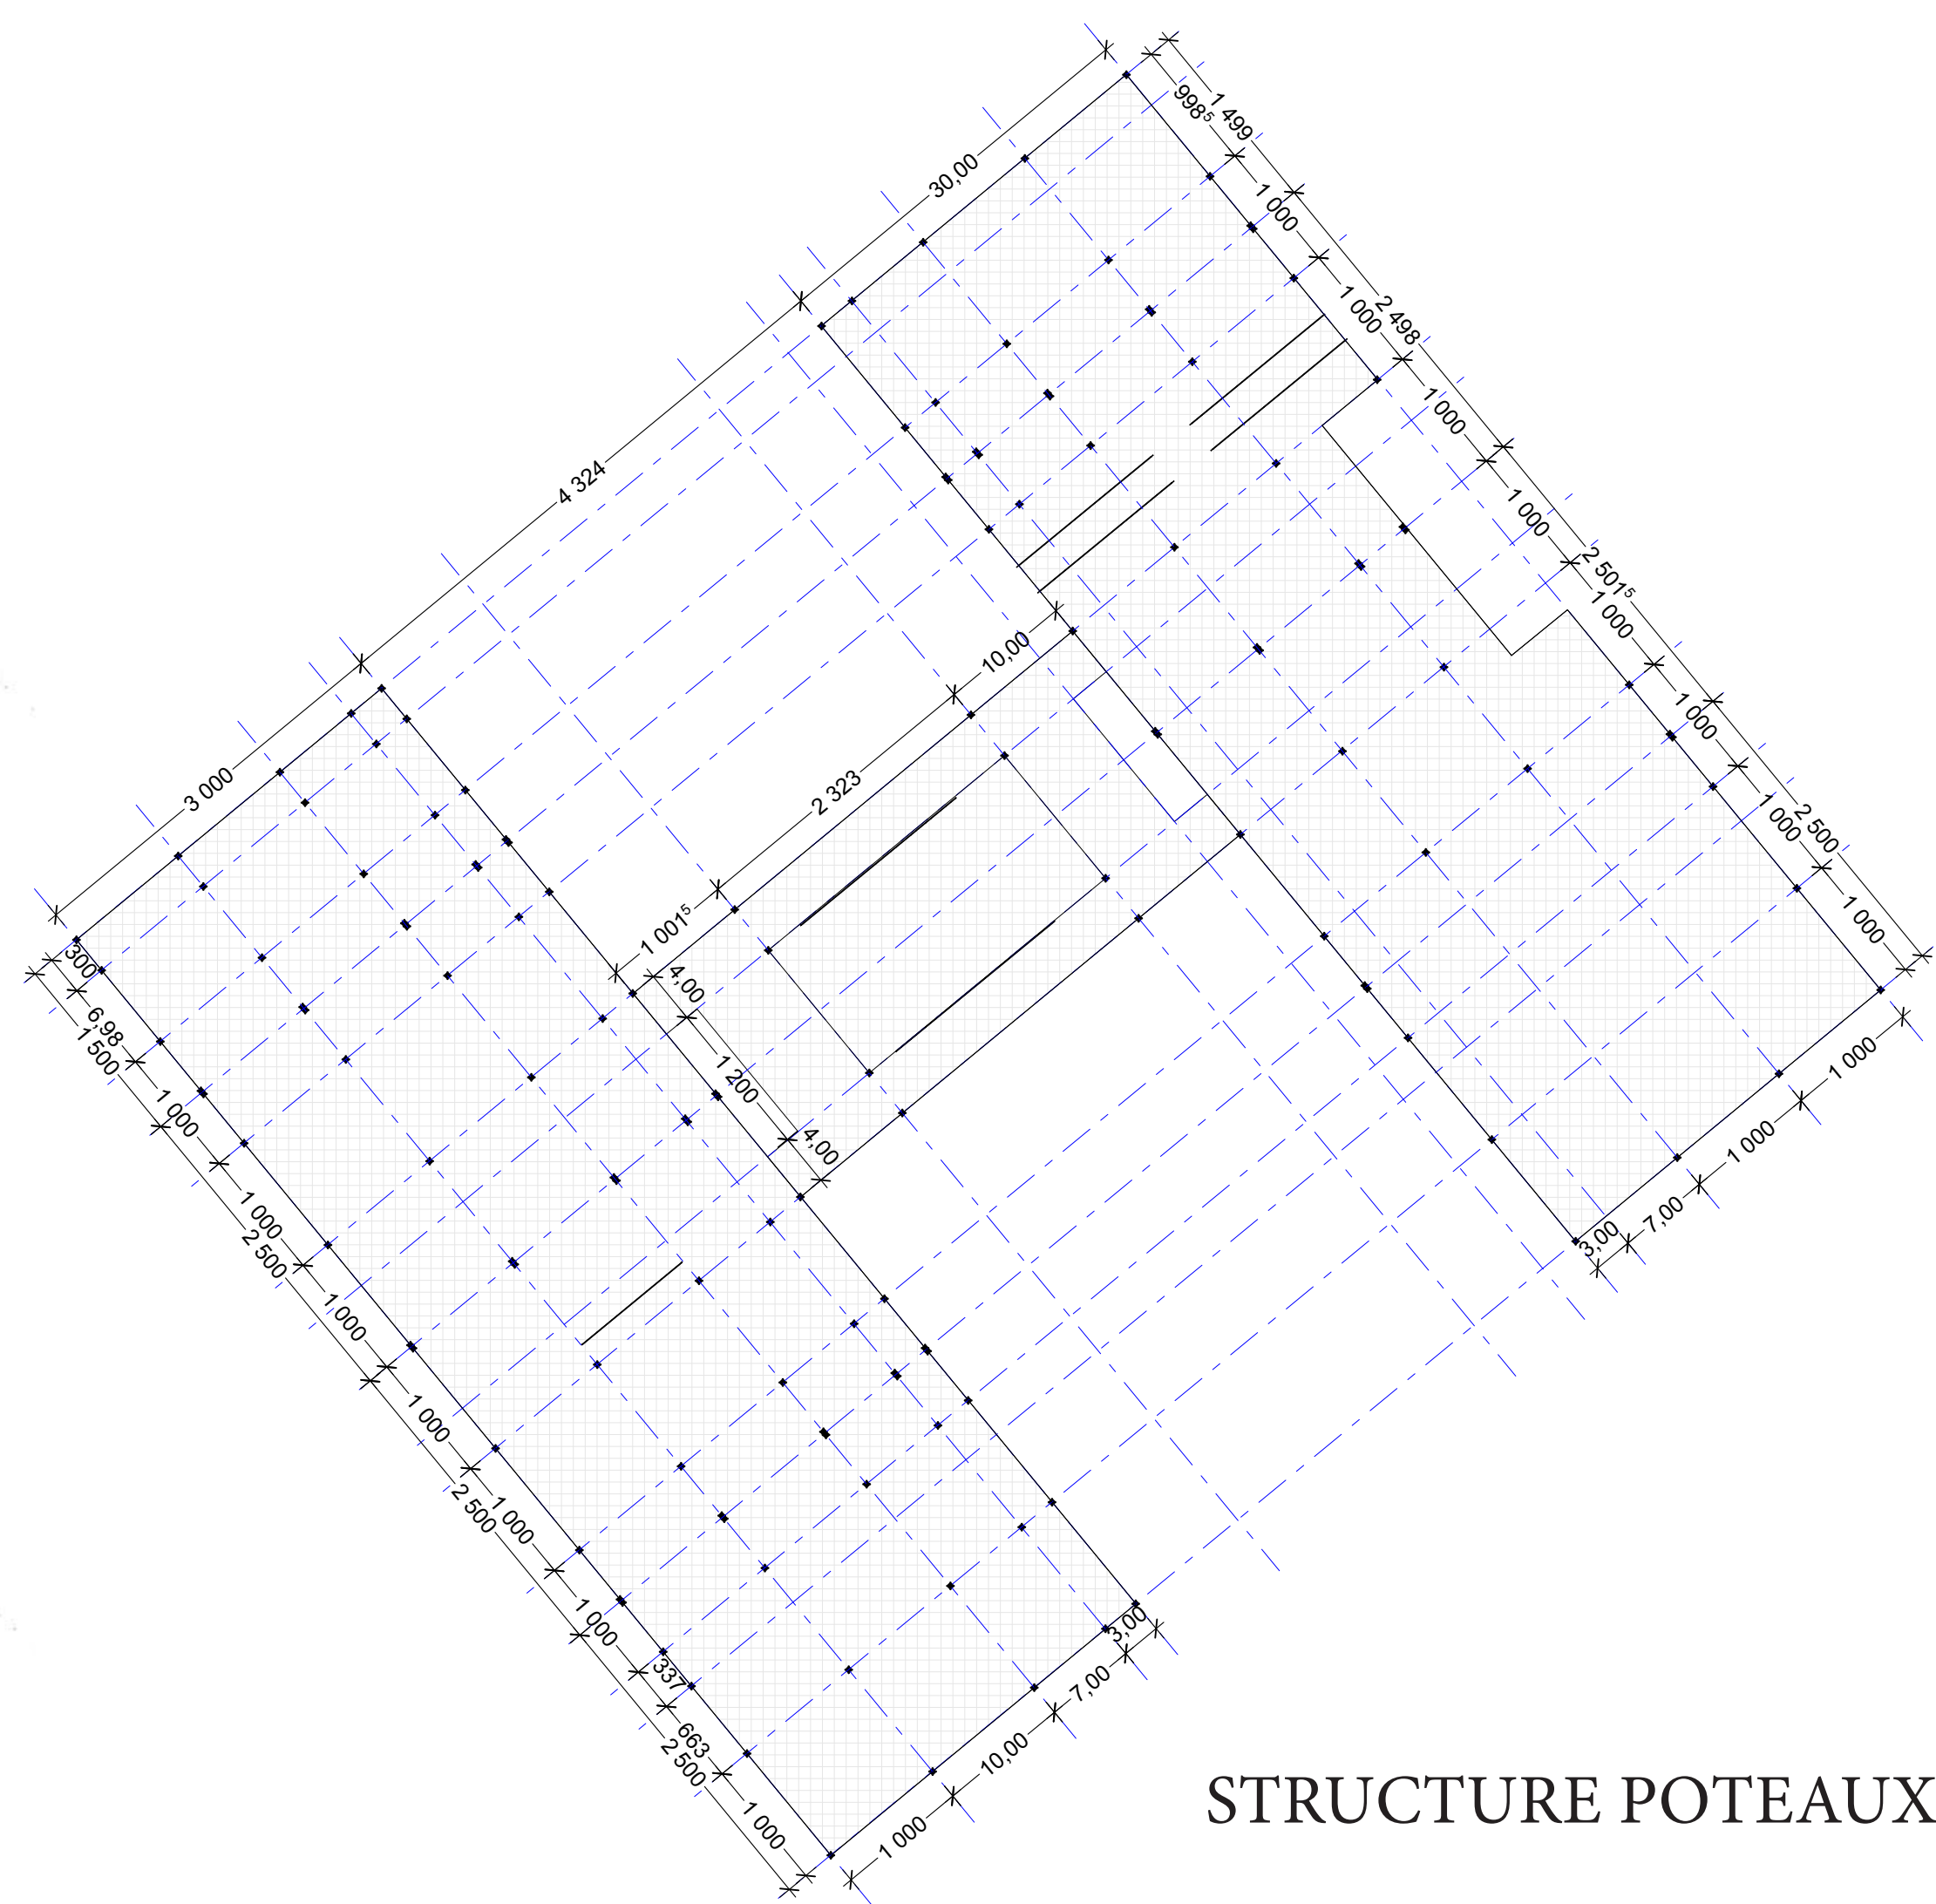


STRUCTURE POTEAUX POUTRE

- Prédalles d'une trame de 10x10
- Poteaux de 30x30
- Poutre 50x35

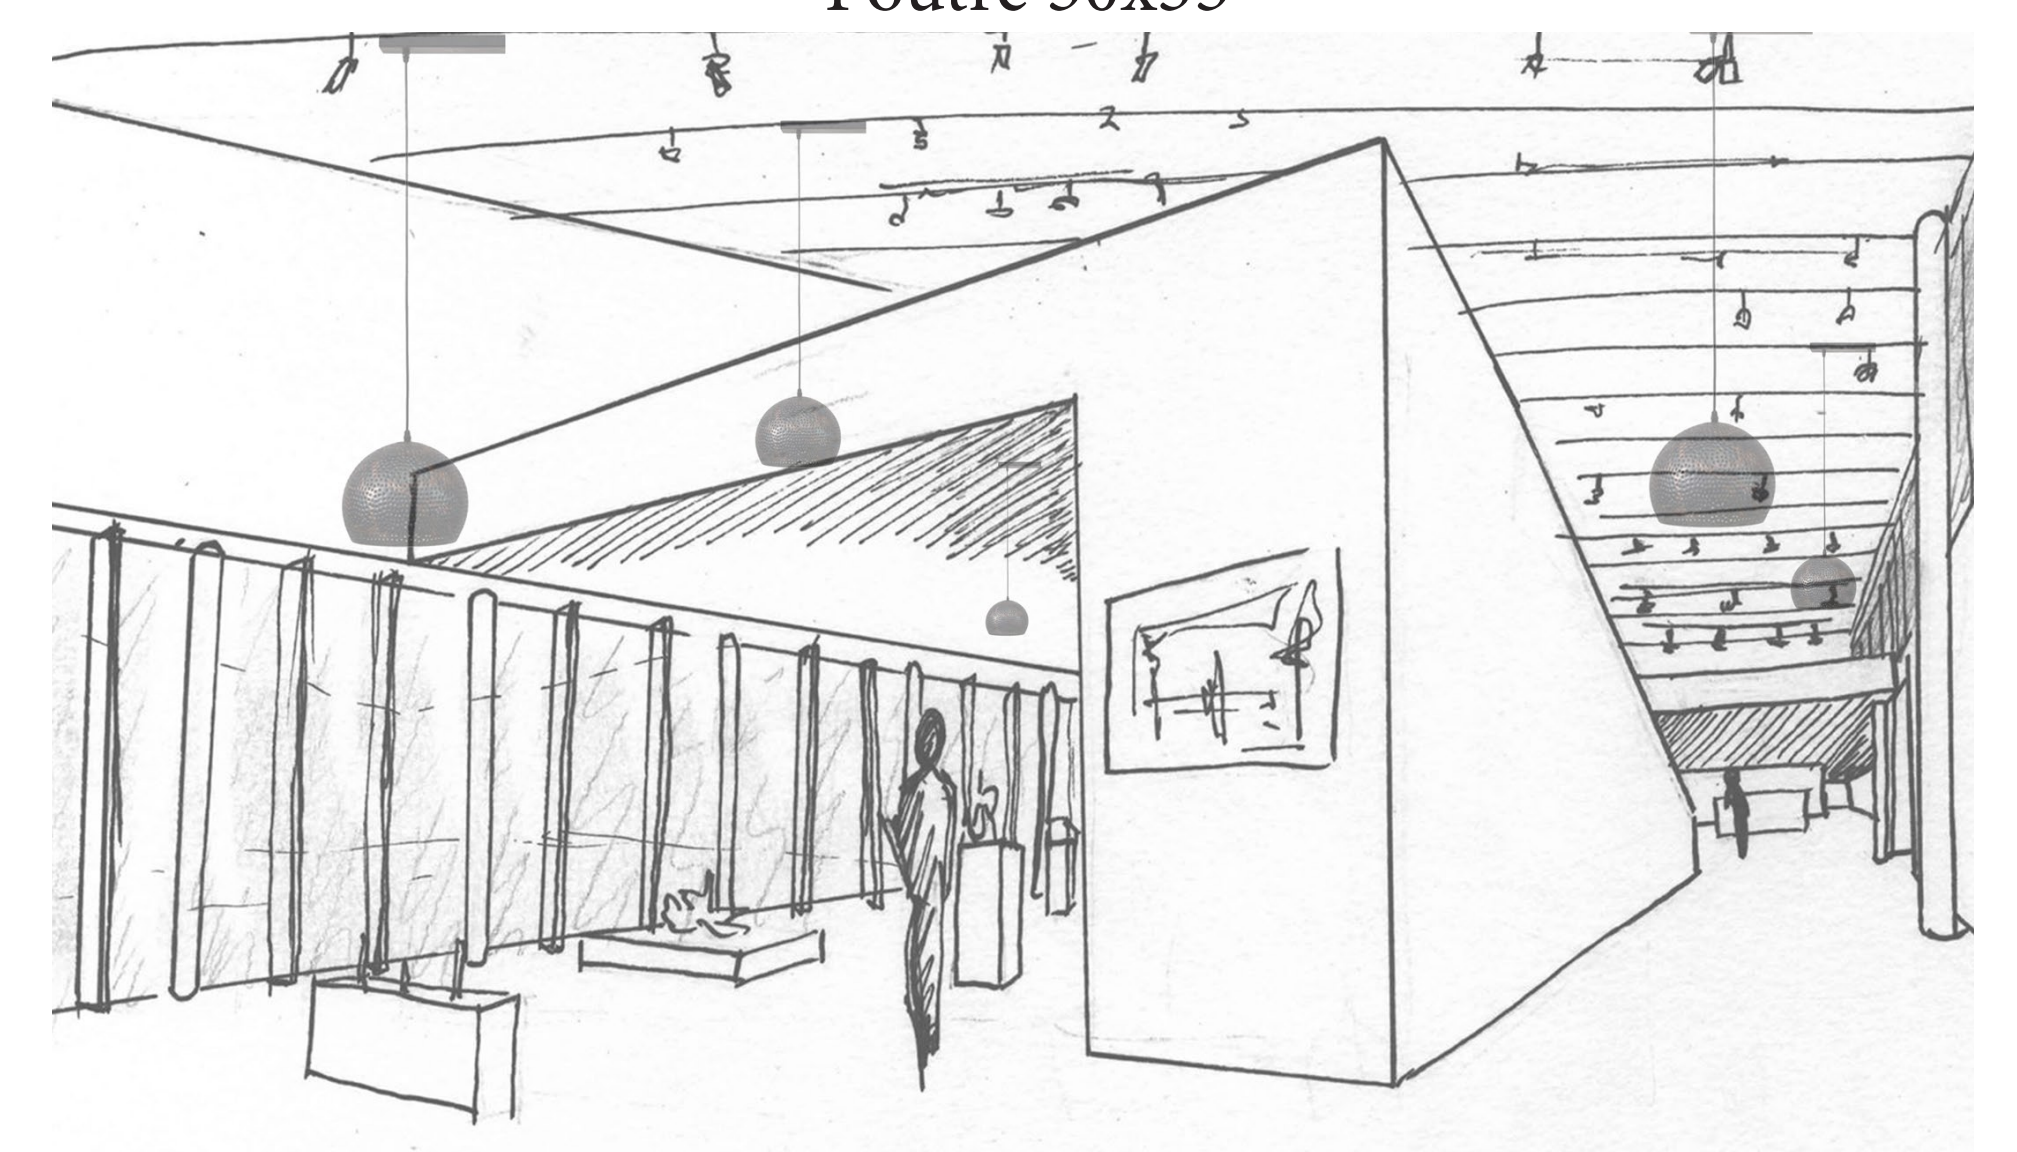

Salle d'exposition permanente Niveau 1

APPROCHE BIOCLIMATIQUE

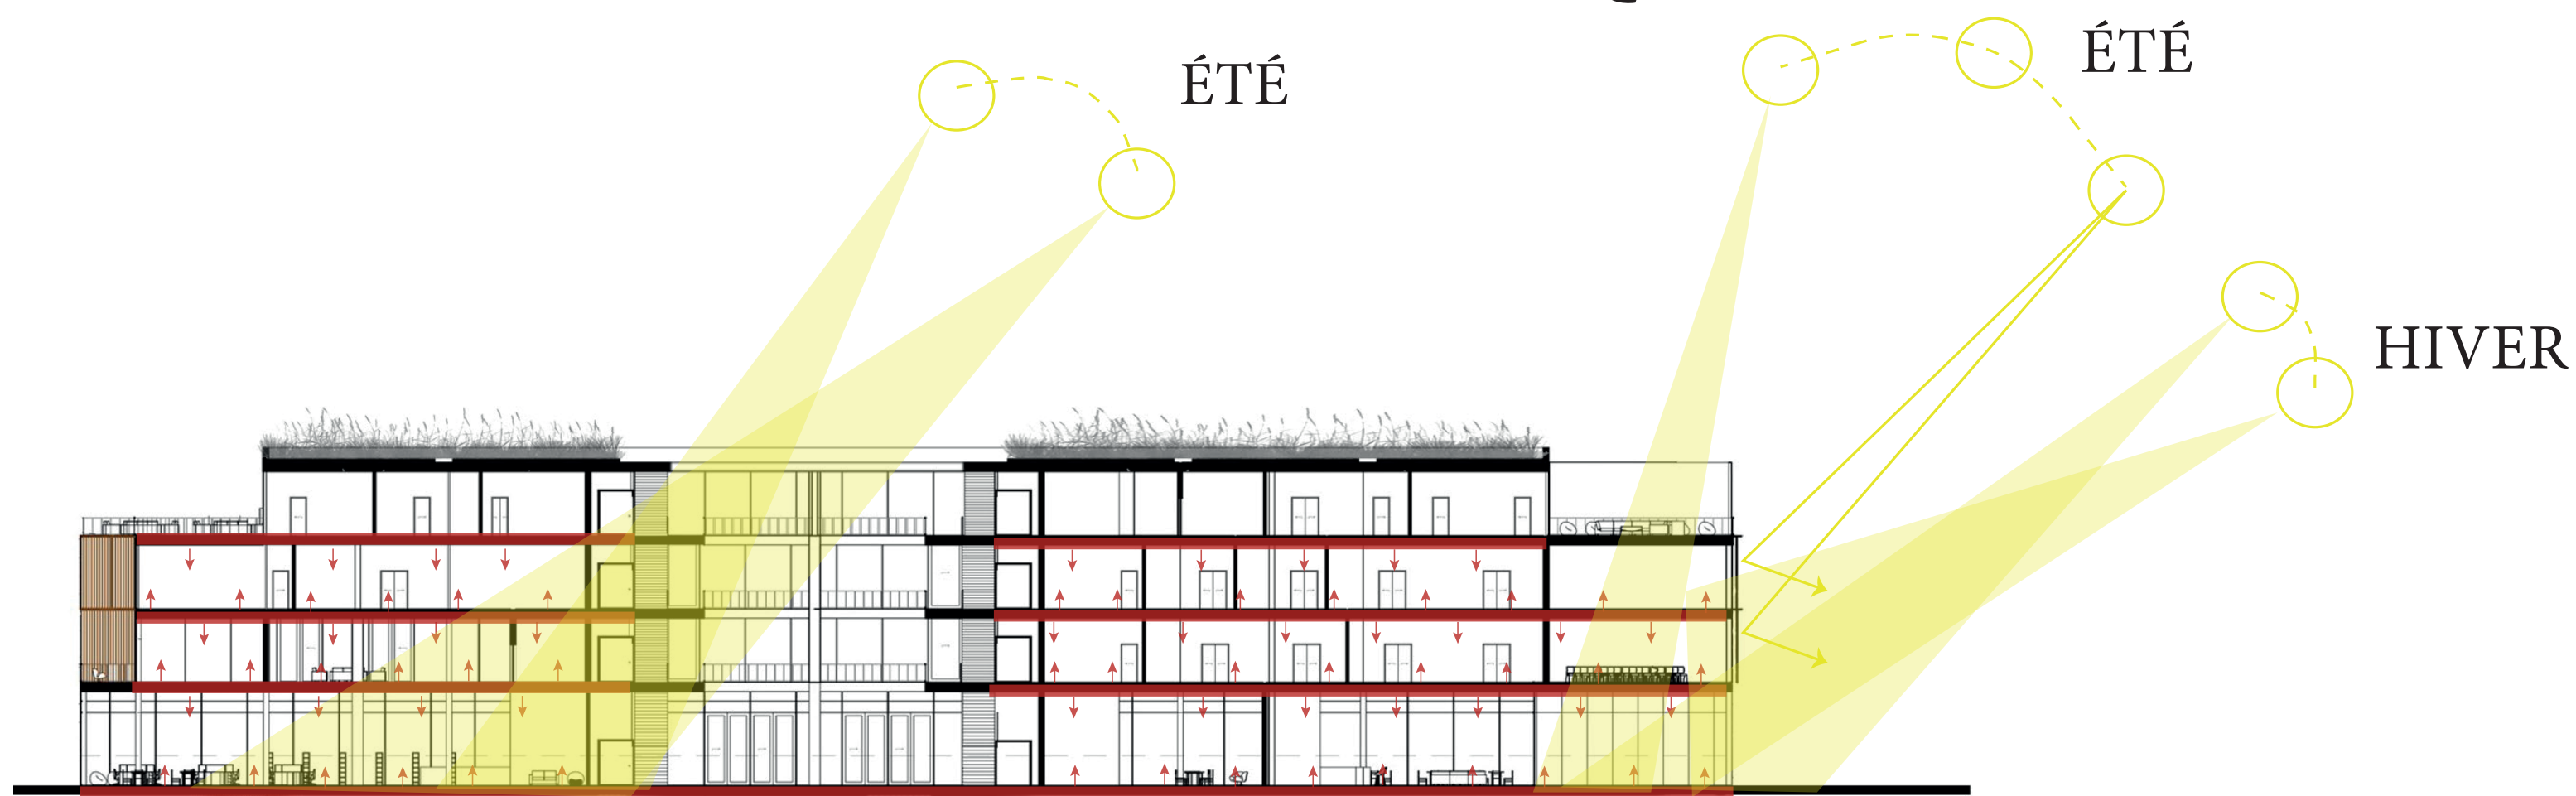


LUMIÈRE

Rafrachissement des espaces

OBJECTIFS BIOCLIMATIQUES

- Protections des fortes chaleur
- Rfraichissement des espaces interieur
- Apport de lumière naturelle.

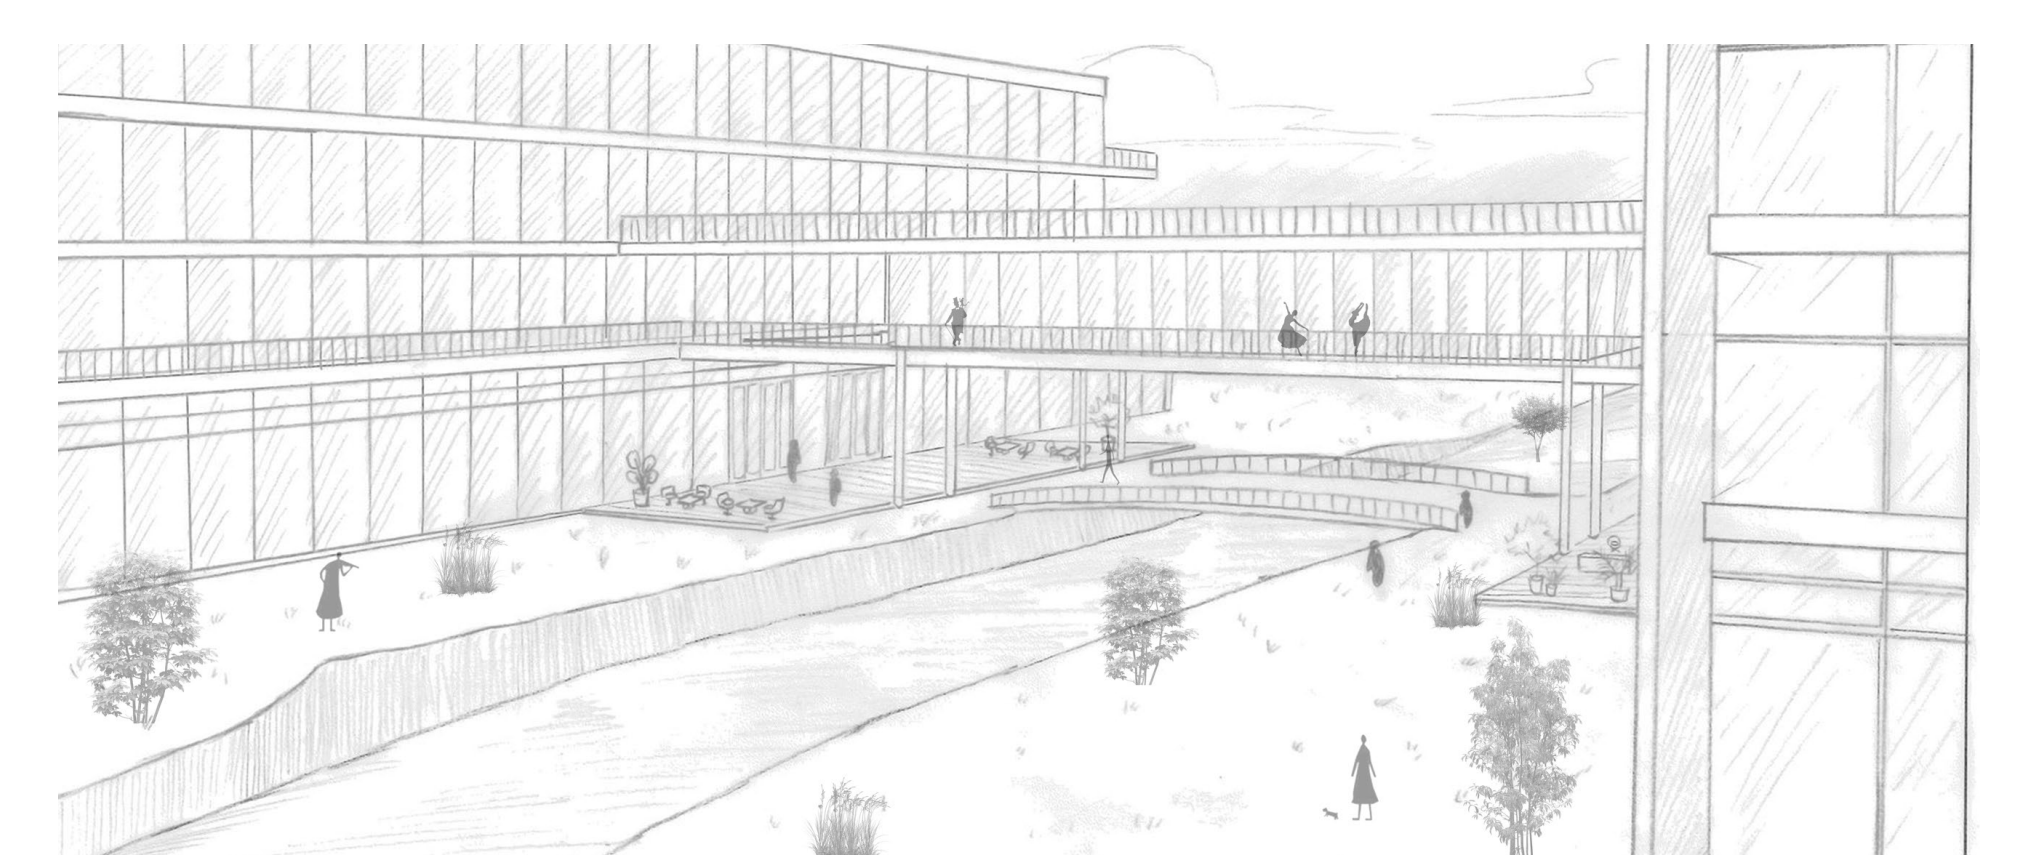


Espaces de détente

CULTURE ET PAYSAGE : AU RYTHME DES BERGES

Plans, Coupes, Façades

Plans, Coupe, Façades

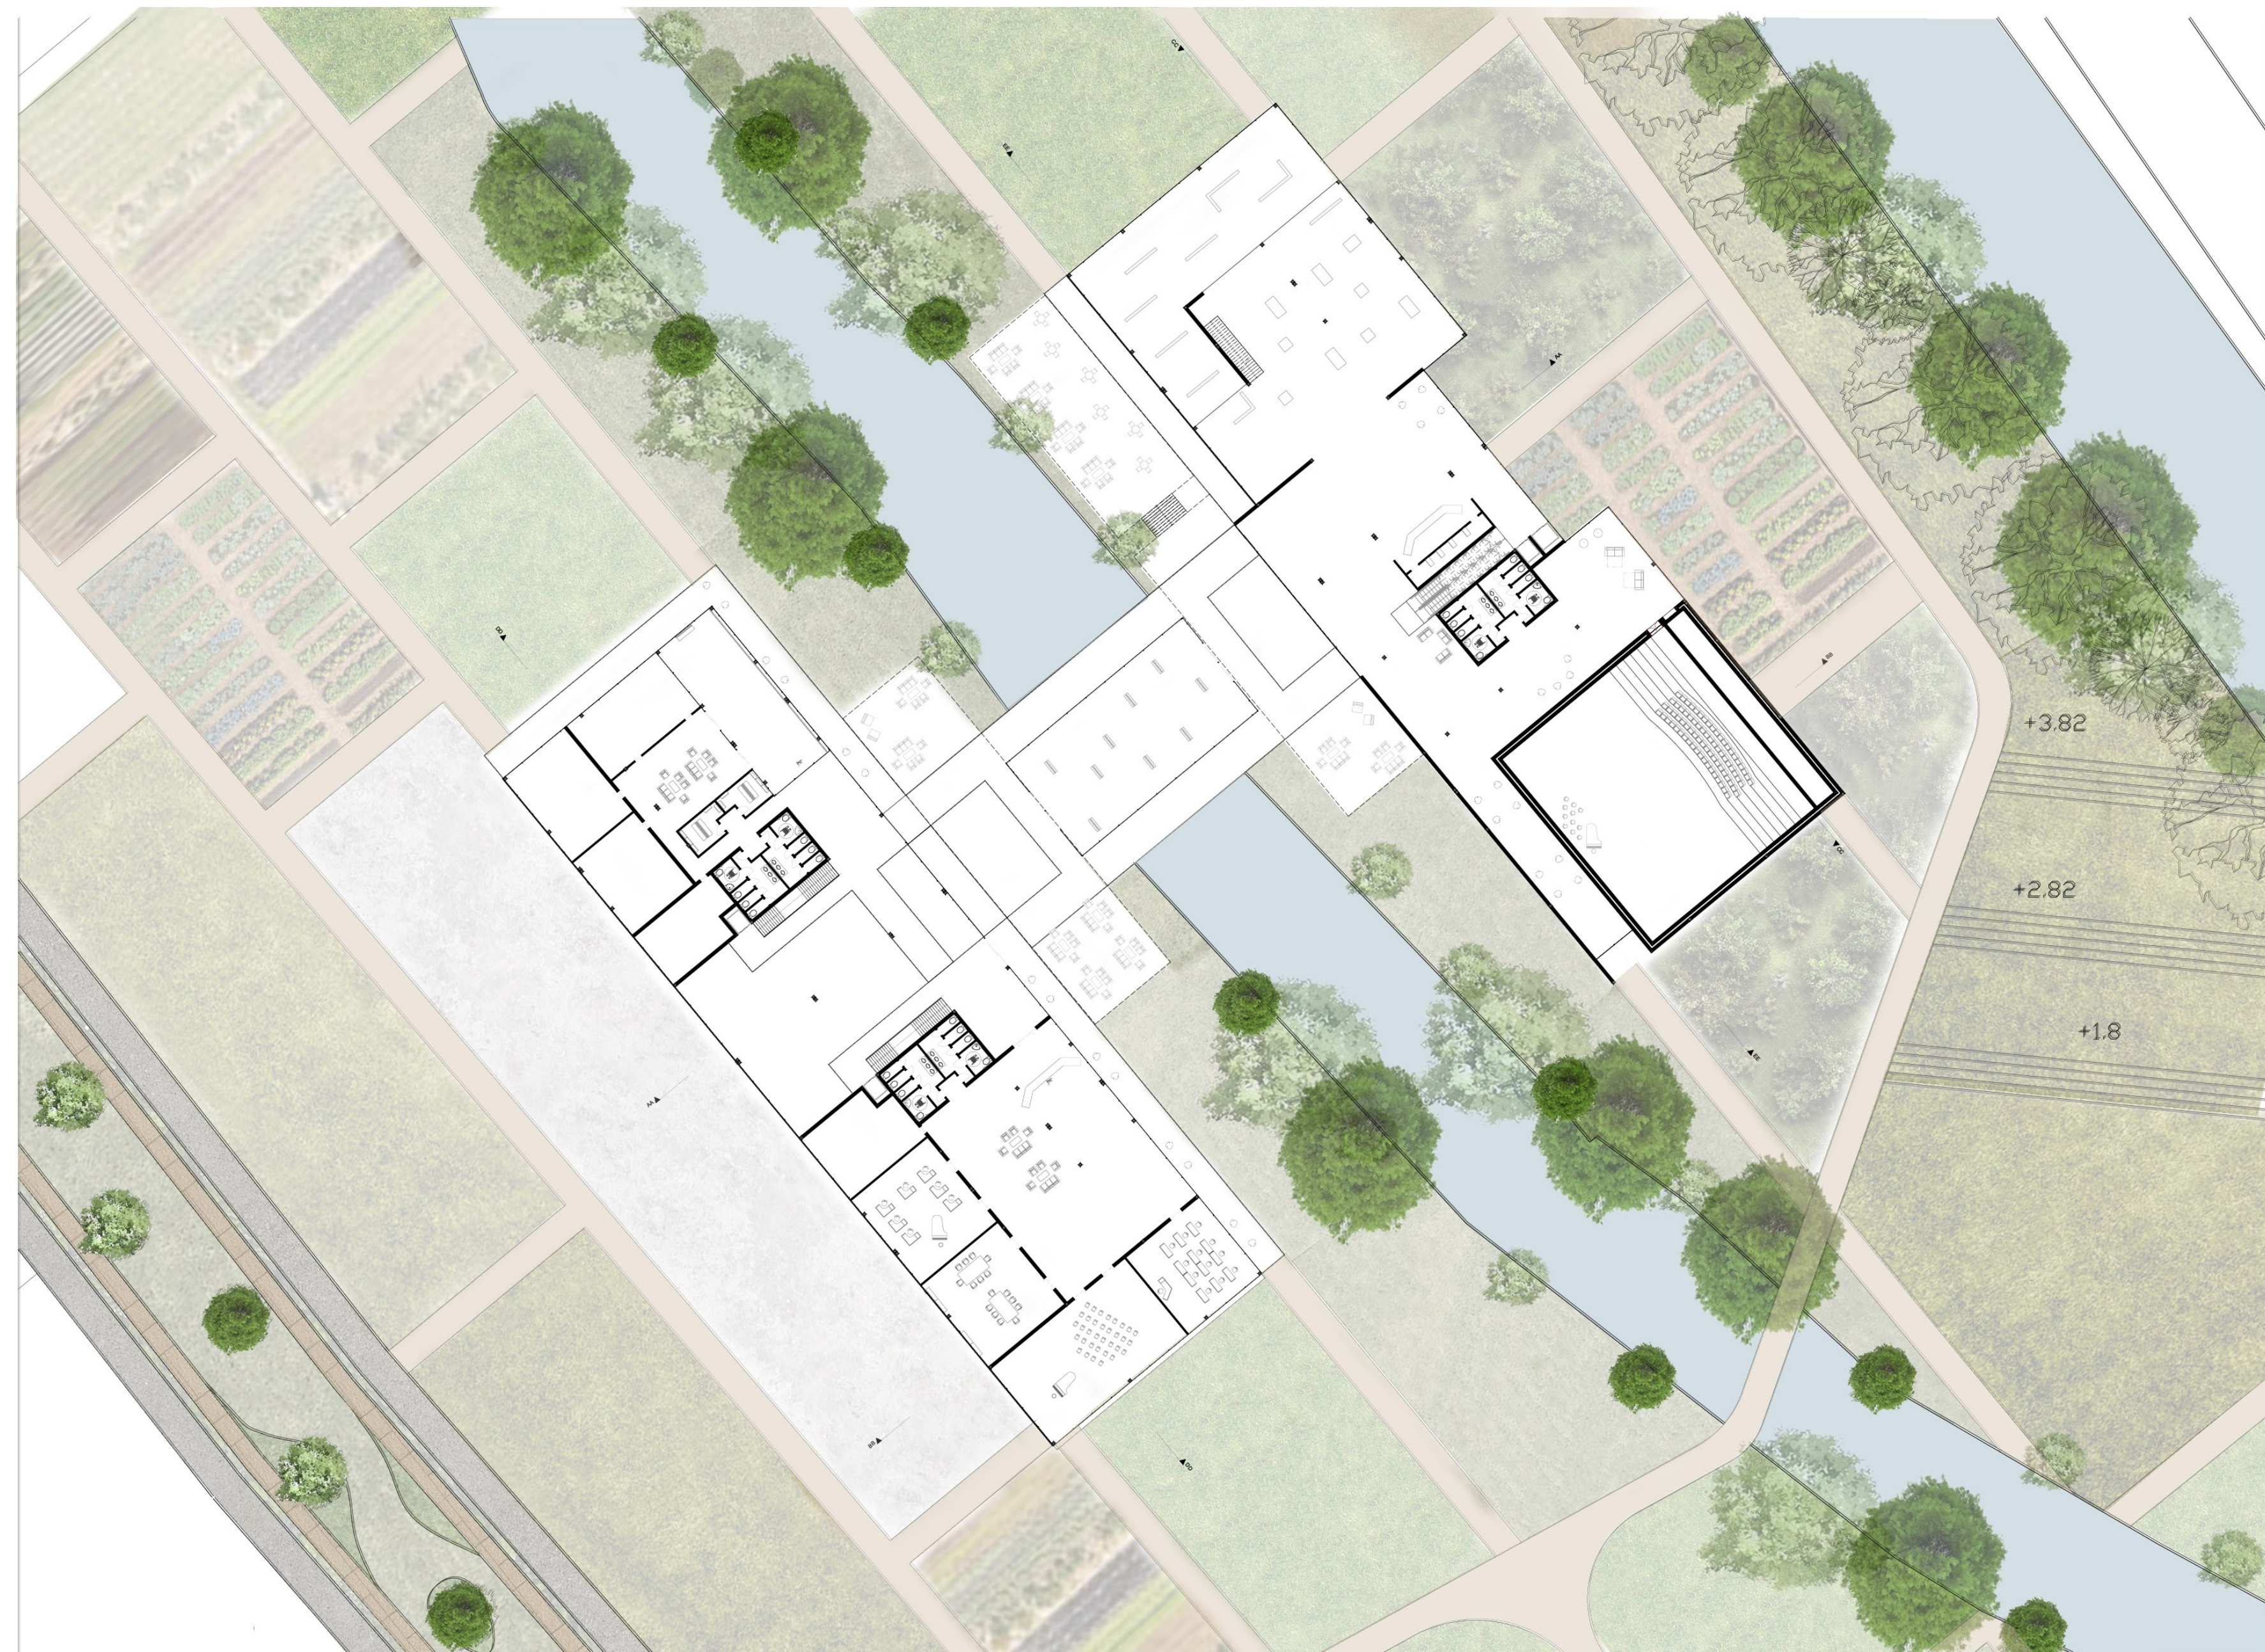


Plan R+1 ech : 1/500



Plan R+2 ech : 1/500



Face aux rythme des Berges
ech : 1/200

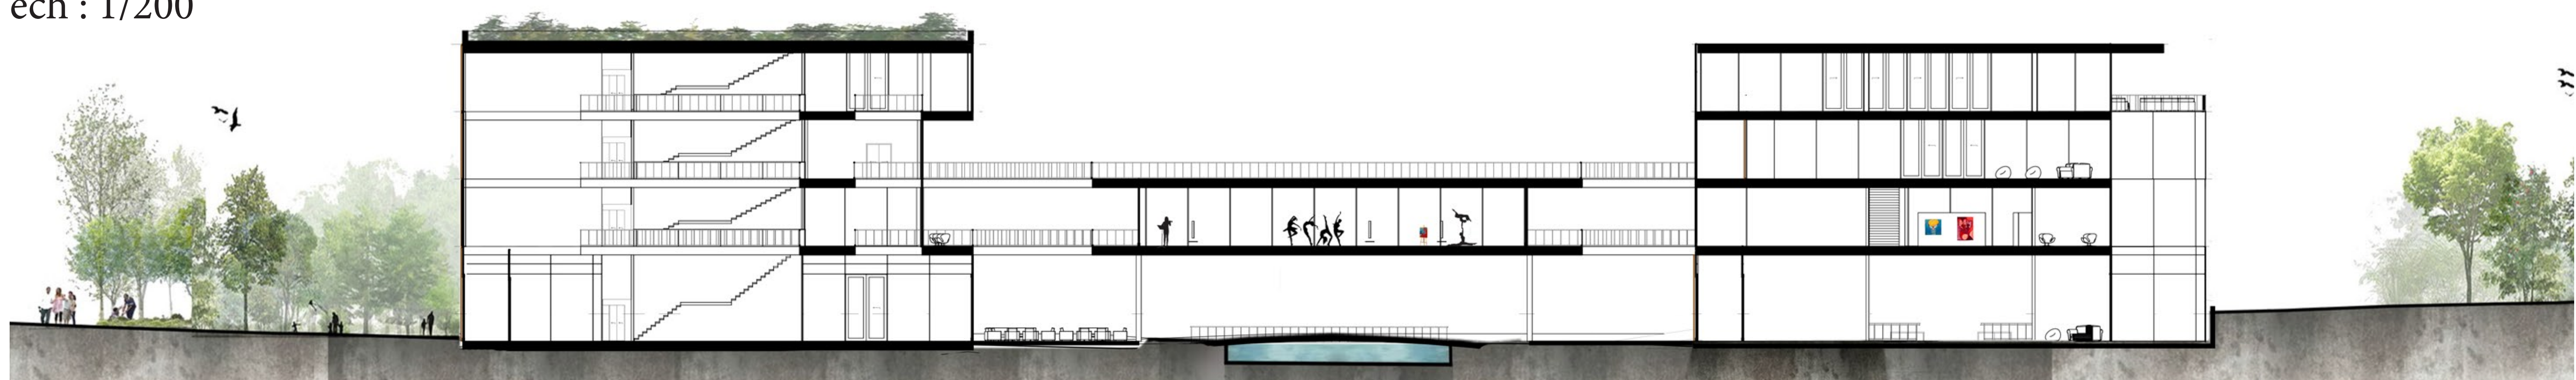

De l'apprentissage à La Difusion
ech : 1/200

CULTURE ET PAYSAGE : AU RYTHME DES BERGES

Plans, Vues , Ambiances



Plan R+3 ech : 1/500



Espace détente au bord de l'eau



Espace de travail face à la Vesle



De l'apprentissage à l'espace de diffusion



Vue perspective du projet